


MODERNIZACE SPORTOVNÍHO AREÁLU BLOVICE
ZASTAVOVACÍ SITUACE
 MĚŘÍTKO 1:200



- LEGENDA:**
- STÁVAJÍCÍ TARTAN, TARTANOVÉ HRÍŠTĚ
 - STÁVAJÍCÍ ZATRAVNĚNÁ PLOCHA
 - STÁVAJÍCÍ DŘEVINY, KEŘE
 - STÁVAJÍCÍ ZÁMKOVÁ DLAŽBA
 - STÁVAJÍCÍ DOSKOČIŠTĚ - PÍSEK
 - STÁVAJÍCÍ KANALIZAČNÍ PŘÍPOJKA
 - NOVÝ TARTAN, BĚŽECKÁ ROVINKA A OVÁL
 - NOVÝ HOKEJBALOVÉ HRÍŠTĚ
 - NOVÝ ASFALTOVÝ POVRCH
 - NOVÁ ZÁMKOVÁ DLAŽBA
 - STÁVAJÍCÍ KANALIZAČNÍ PŘÍPOJKA
 - NOVÁ VODOVODNÍ PŘÍPOJKA
 - NOVÁ ELEKTRO PŘÍPOJKA

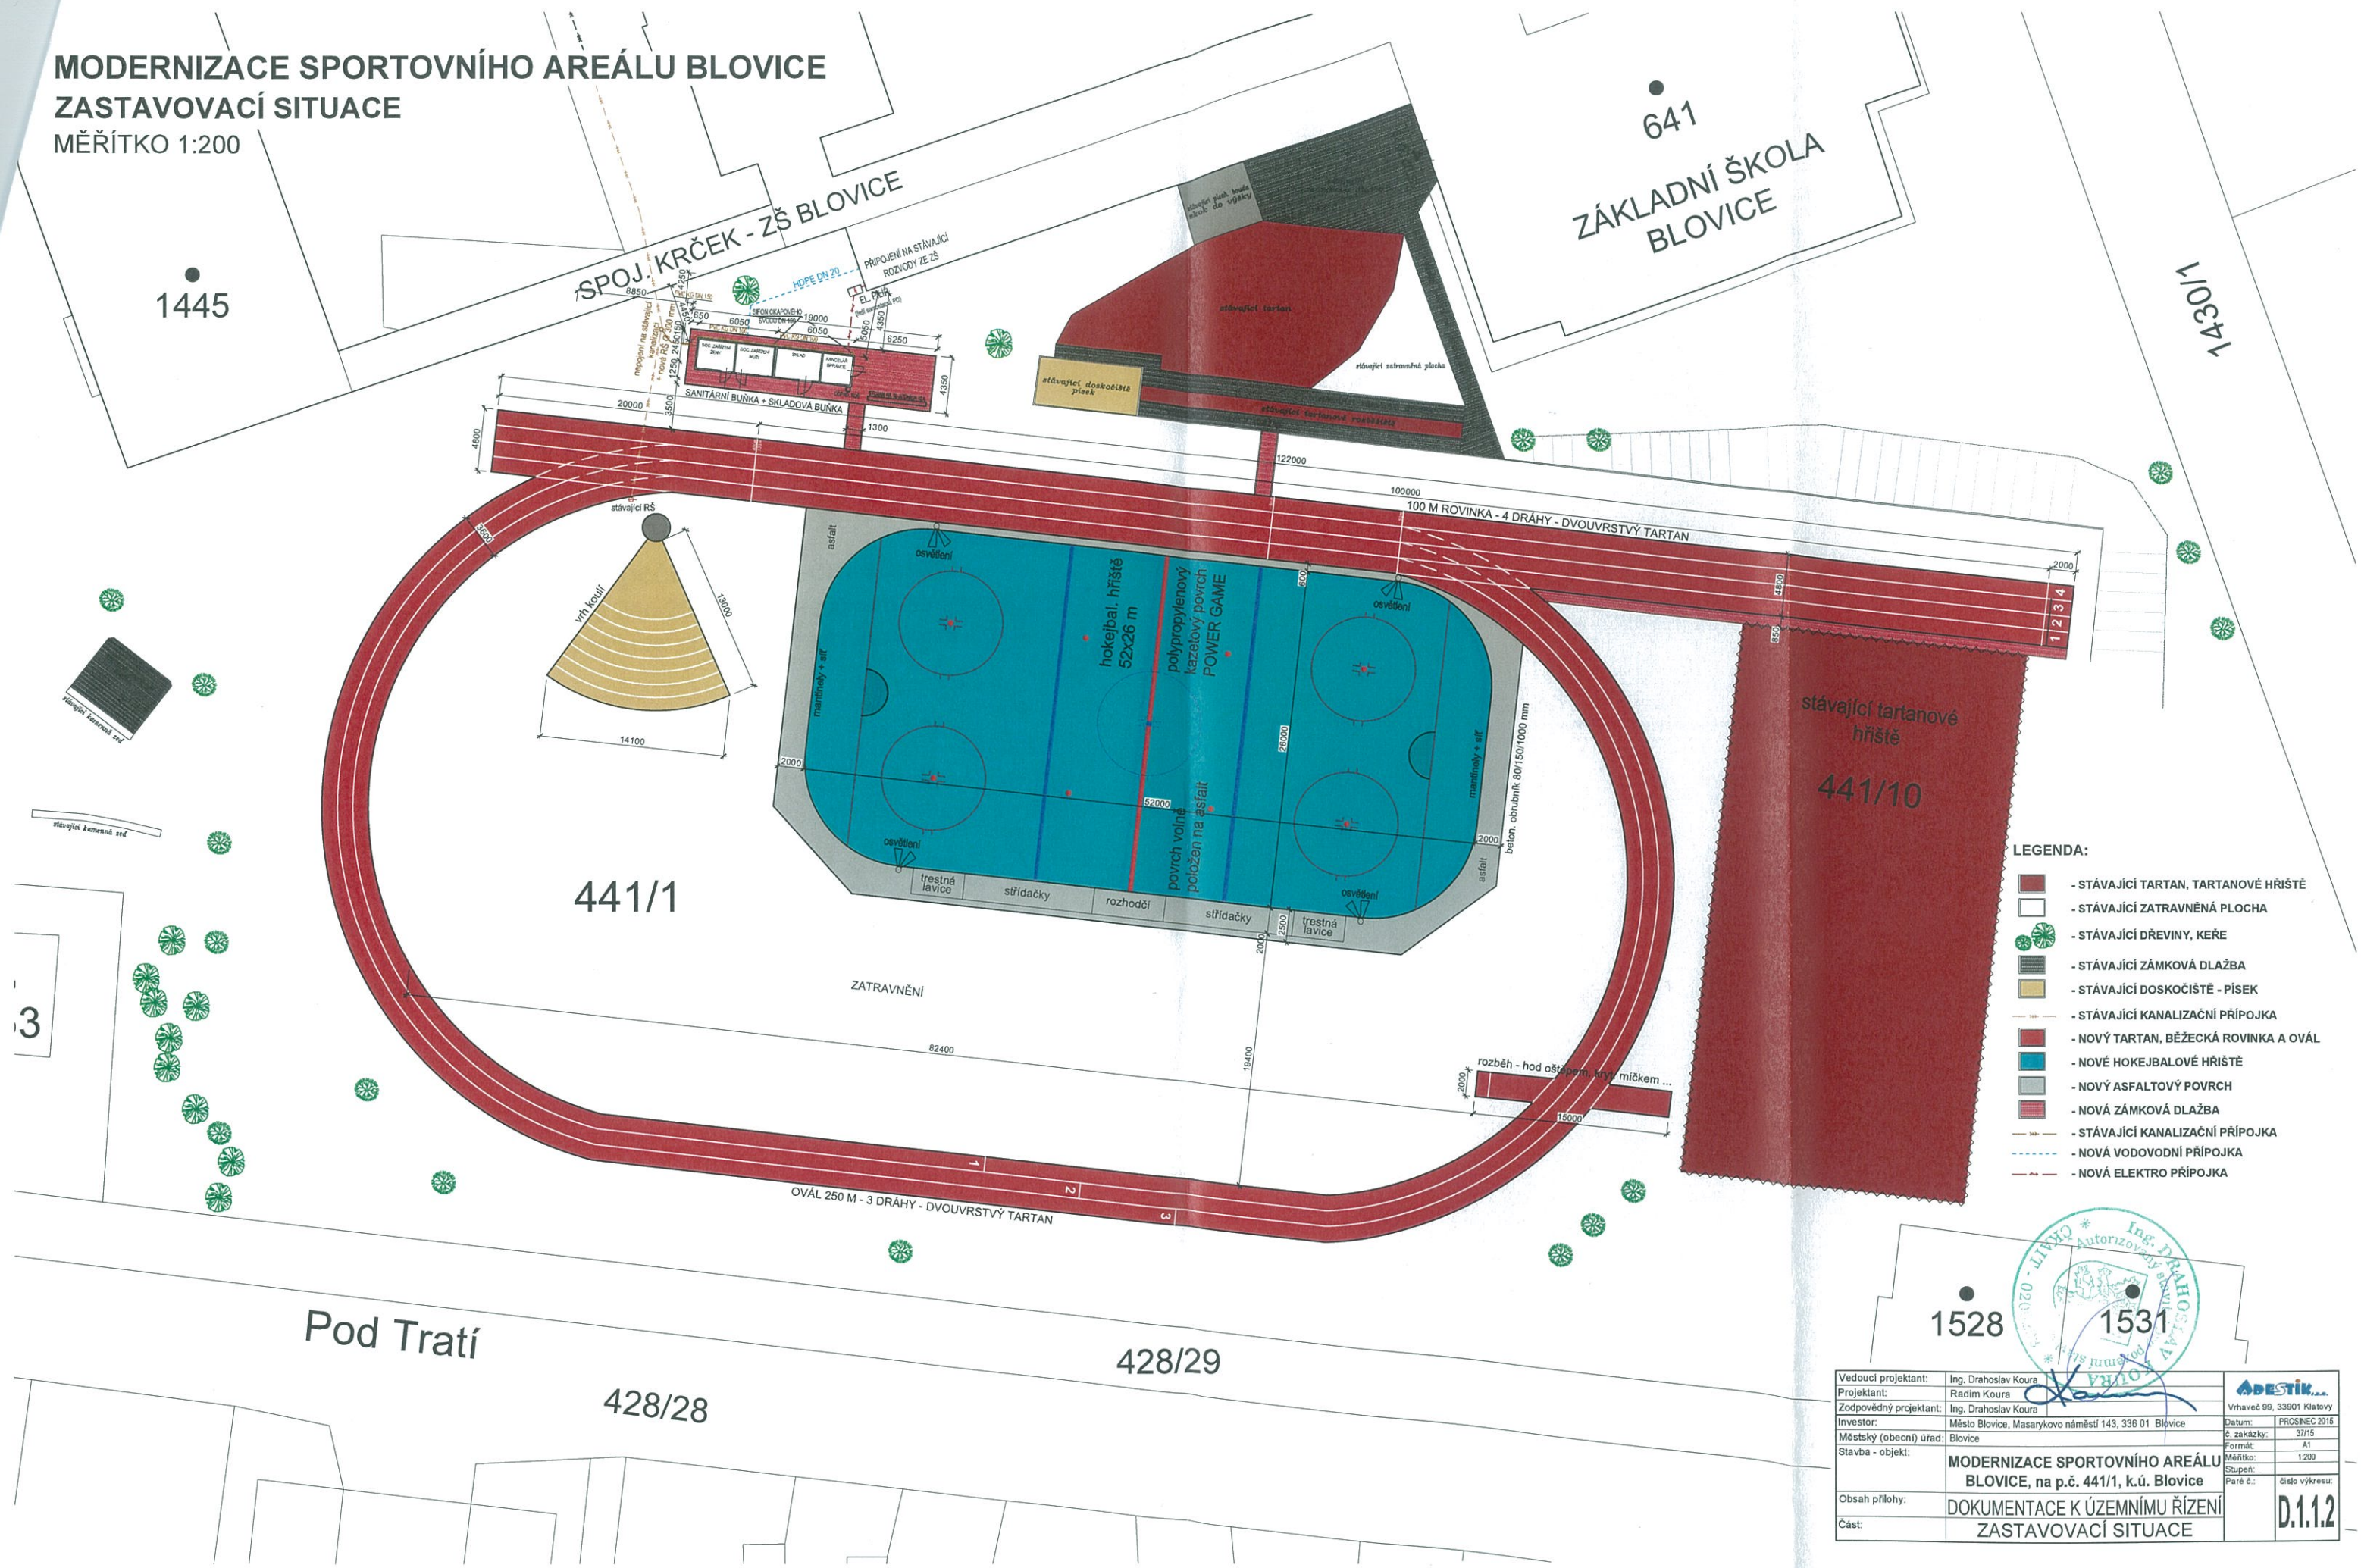

| | | |
|------------------------|---|--|
| Vedoucí projektant: | Ing. Drahošlav Koura | |
| Projektant: | Radim Koura | |
| Zodpovědný projektant: | Ing. Drahošlav Koura | Vřhavec 99, 33901 Klatovy |
| Investor: | Město Blovice, Masarykovo náměstí 143, 336 01 Blovice | Datum: PROSINEC 2015 |
| Městský (obecní) úřad: | Blovice | č. zakázky: 37/15 |
| Stavba - objekt: | MODERNIZACE SPORTOVNÍHO AREÁLU BLOVICE, na p.č. 441/1, k.ú. Blovice | Formát: A1 |
| Obsah přílohy: | DOKUMENTACE K ÚZEMNÍMU ŘÍZENÍ ZASTAVOVACÍ SITUACE | Měřítko: 1:200 |
| Část: | | Stupeň: 1:200 |
| | | Paré č.: číslo výkresu: D.1.1.2 |