


MODERNIZACE SPORTOVNÍHO AREÁLU BLOVICE
ZASTAVOVACÍ SITUACE
MĚŘÍTKO 1:200

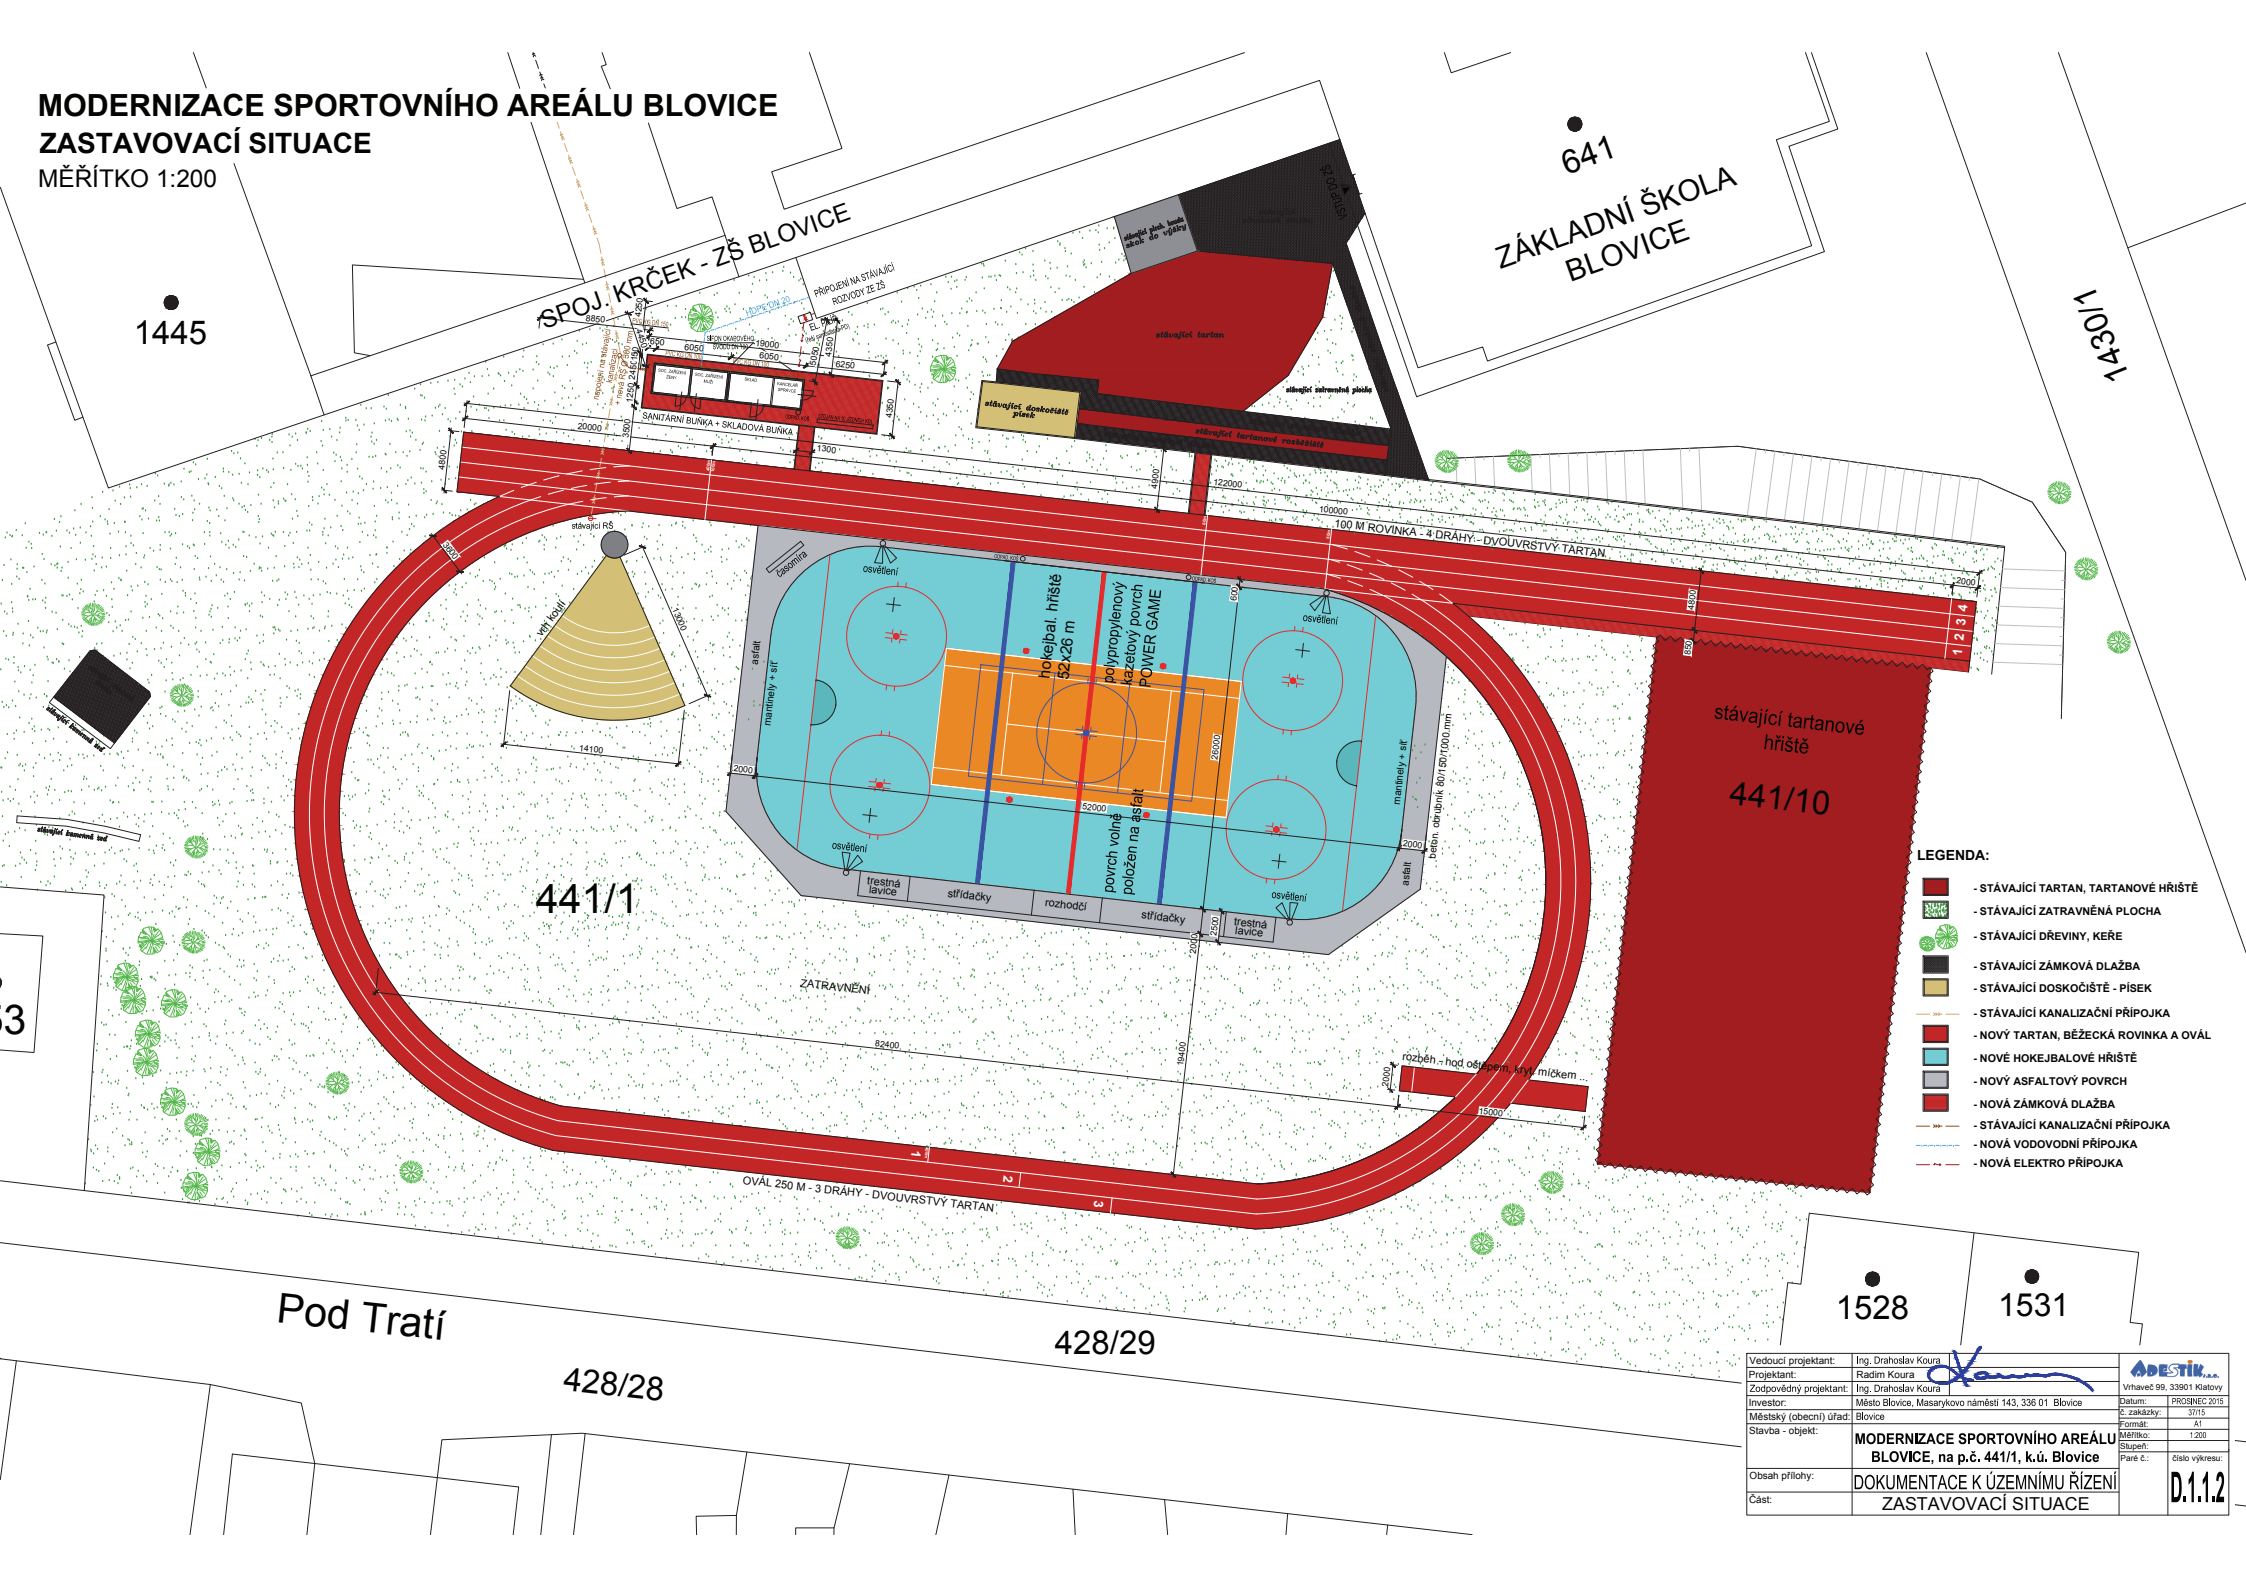

- LEGENDA:
- STÁVAJÍCÍ TARTAN, TARTANOVÉ HRŠTĚ
 - STÁVAJÍCÍ ZATRAVNĚNÁ PLOCHA
 - STÁVAJÍCÍ DŘEVINY, KEŘE
 - STÁVAJÍCÍ ZÁMKOVÁ DLAŽBA
 - STÁVAJÍCÍ DOSKOČIŠTĚ - PÍSEK
 - STÁVAJÍCÍ KANALIZAČNÍ PŘÍPOJKA
 - NOVÝ TARTAN, BĚŽECKÁ ROVINKA A OVÁL
 - NOVÉ HOKEJBALOVÉ HRŠTĚ
 - NOVÝ ASFALTOVÝ POVRCH
 - NOVÁ ZÁMKOVÁ DLAŽBA
 - STÁVAJÍCÍ KANALIZAČNÍ PŘÍPOJKA
 - NOVÁ VODOVODNÍ PŘÍPOJKA
 - NOVÁ ELEKTRO PŘÍPOJKA

Vedoucí projektant:	Ing. Drahošlav Koura	Vyhlašov 99, 33901 Klatovy
Projektant:	Radim Koura	Datum: PROSINEC 2015
Zodpovědný projektant:	Ing. Drahošlav Koura	Č. zakázky: 3715
Investor:	Město Blovice, Masarykovo náměstí 143, 336 01 Blovice	Formát: A1
Městský (obecní) úřad:	Blovice	Měřítko: 1:200
Stavba - objekt:	MODERNIZACE SPORTOVNÍHO AREÁLU BLOVICE, na p.č. 441/1, k.ú. Blovice	Stupň: 1:200
Obsah přílohy:	DOKUMENTACE K ÚZEMNÍMU ŘÍZENÍ	Stalo výkresu: D.1.1.2
Část:	ZASTAVOVACÍ SITUACE	