
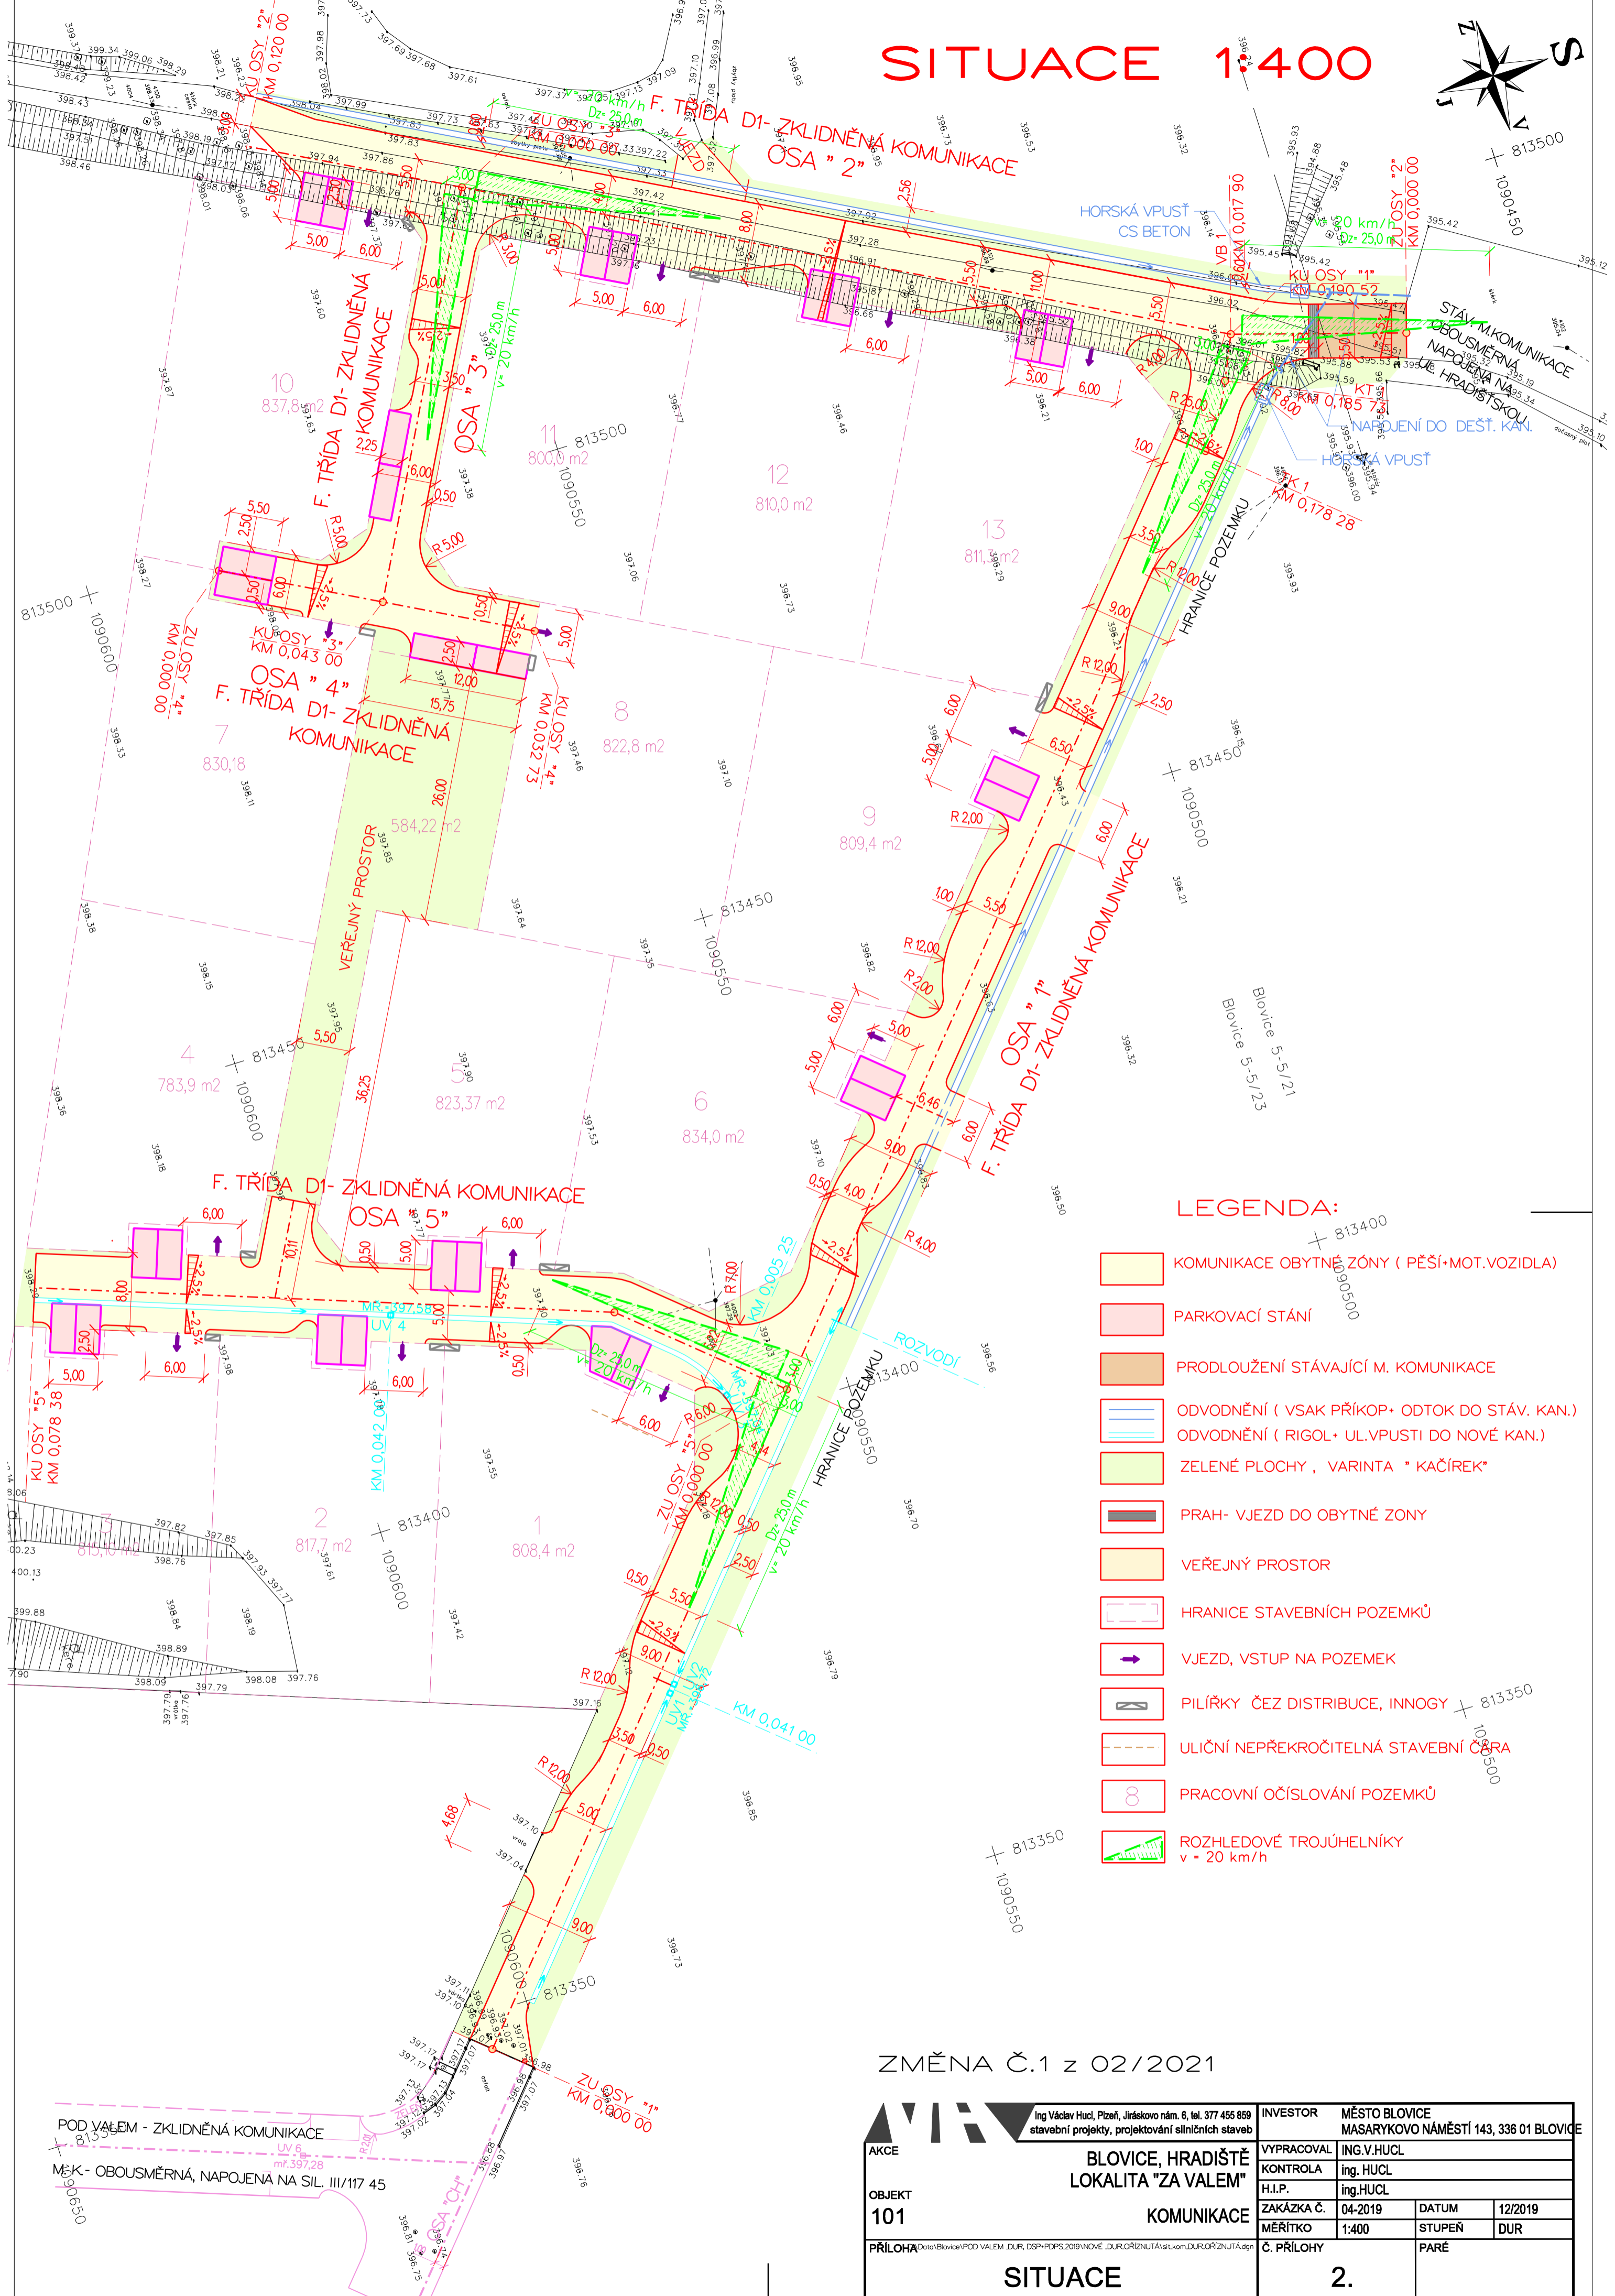


SITUACE 1:400

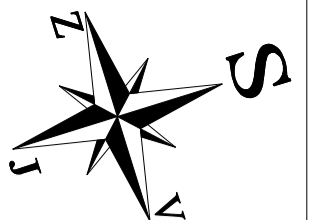

LEGENDA:

- KOMUNIKACE OBYTNÉ ZÓNY (PĚŠÍ+MOT.VOZIDLA)
- PARKOVACÍ STÁNÍ
- PRODLOUŽENÍ STÁVAJÍCÍ M. KOMUNIKACE
- ODVODNĚNÍ (VSAK PŘÍKOP+ ODTOK DO STÁV. KAN.)
- ODVODNĚNÍ (RIGOL+ UL.VPUSTI DO NOVÉ KAN.)
- ZELENÉ PLOCHY , VARANTA " KAČÍREK"
- PRAH- VJEZD DO OBYTNÉ ZÓNY
- VEŘEJNÝ PROSTOR
- HRANICE STAVEBNÍCH POZEMKŮ
- VJEZD, VSTUP NA POZEMEK
- PILÍŘKY ČEZ DISTRIBUCE, INNOGY
- ULIČNÍ NEPŘEKROČITELNÁ STAVEBNÍ ČARA
- PRACOVNÍ OČÍSLOVÁNÍ POZEMKŮ
- ROZHLEDOVÉ TROJÚHELNÍKY
v = 20 km/h

ZMĚNA Č.1 z 02/2021

| | | | |
|---------|--|------------|---|
| AKCE | BLOVICE, HRADIŠTĚ LOKALITA "ZA VALEM" | INVESTOR | MĚSTO BLOVICE MASARYKOVO NÁMĚSTÍ 143, 336 01 BLOVICE |
| | | VYPRACOVAL | ING.V.HUCL |
| OBJEKT | 101 | KONTROLA | ING. HUCL |
| | | H.I.P. | ING. HUCL |
| PŘÍLOHA | SITUACE | ZAKÁZKA Č. | 04-2019 |
| | | MĚŘÍTKO | 1:400 |
| | | DATUM | 12/2019 |
| | | STUPEŇ | DUR |
| | | Č. PŘÍLOHY | PARÉ |
| | | | 2. |