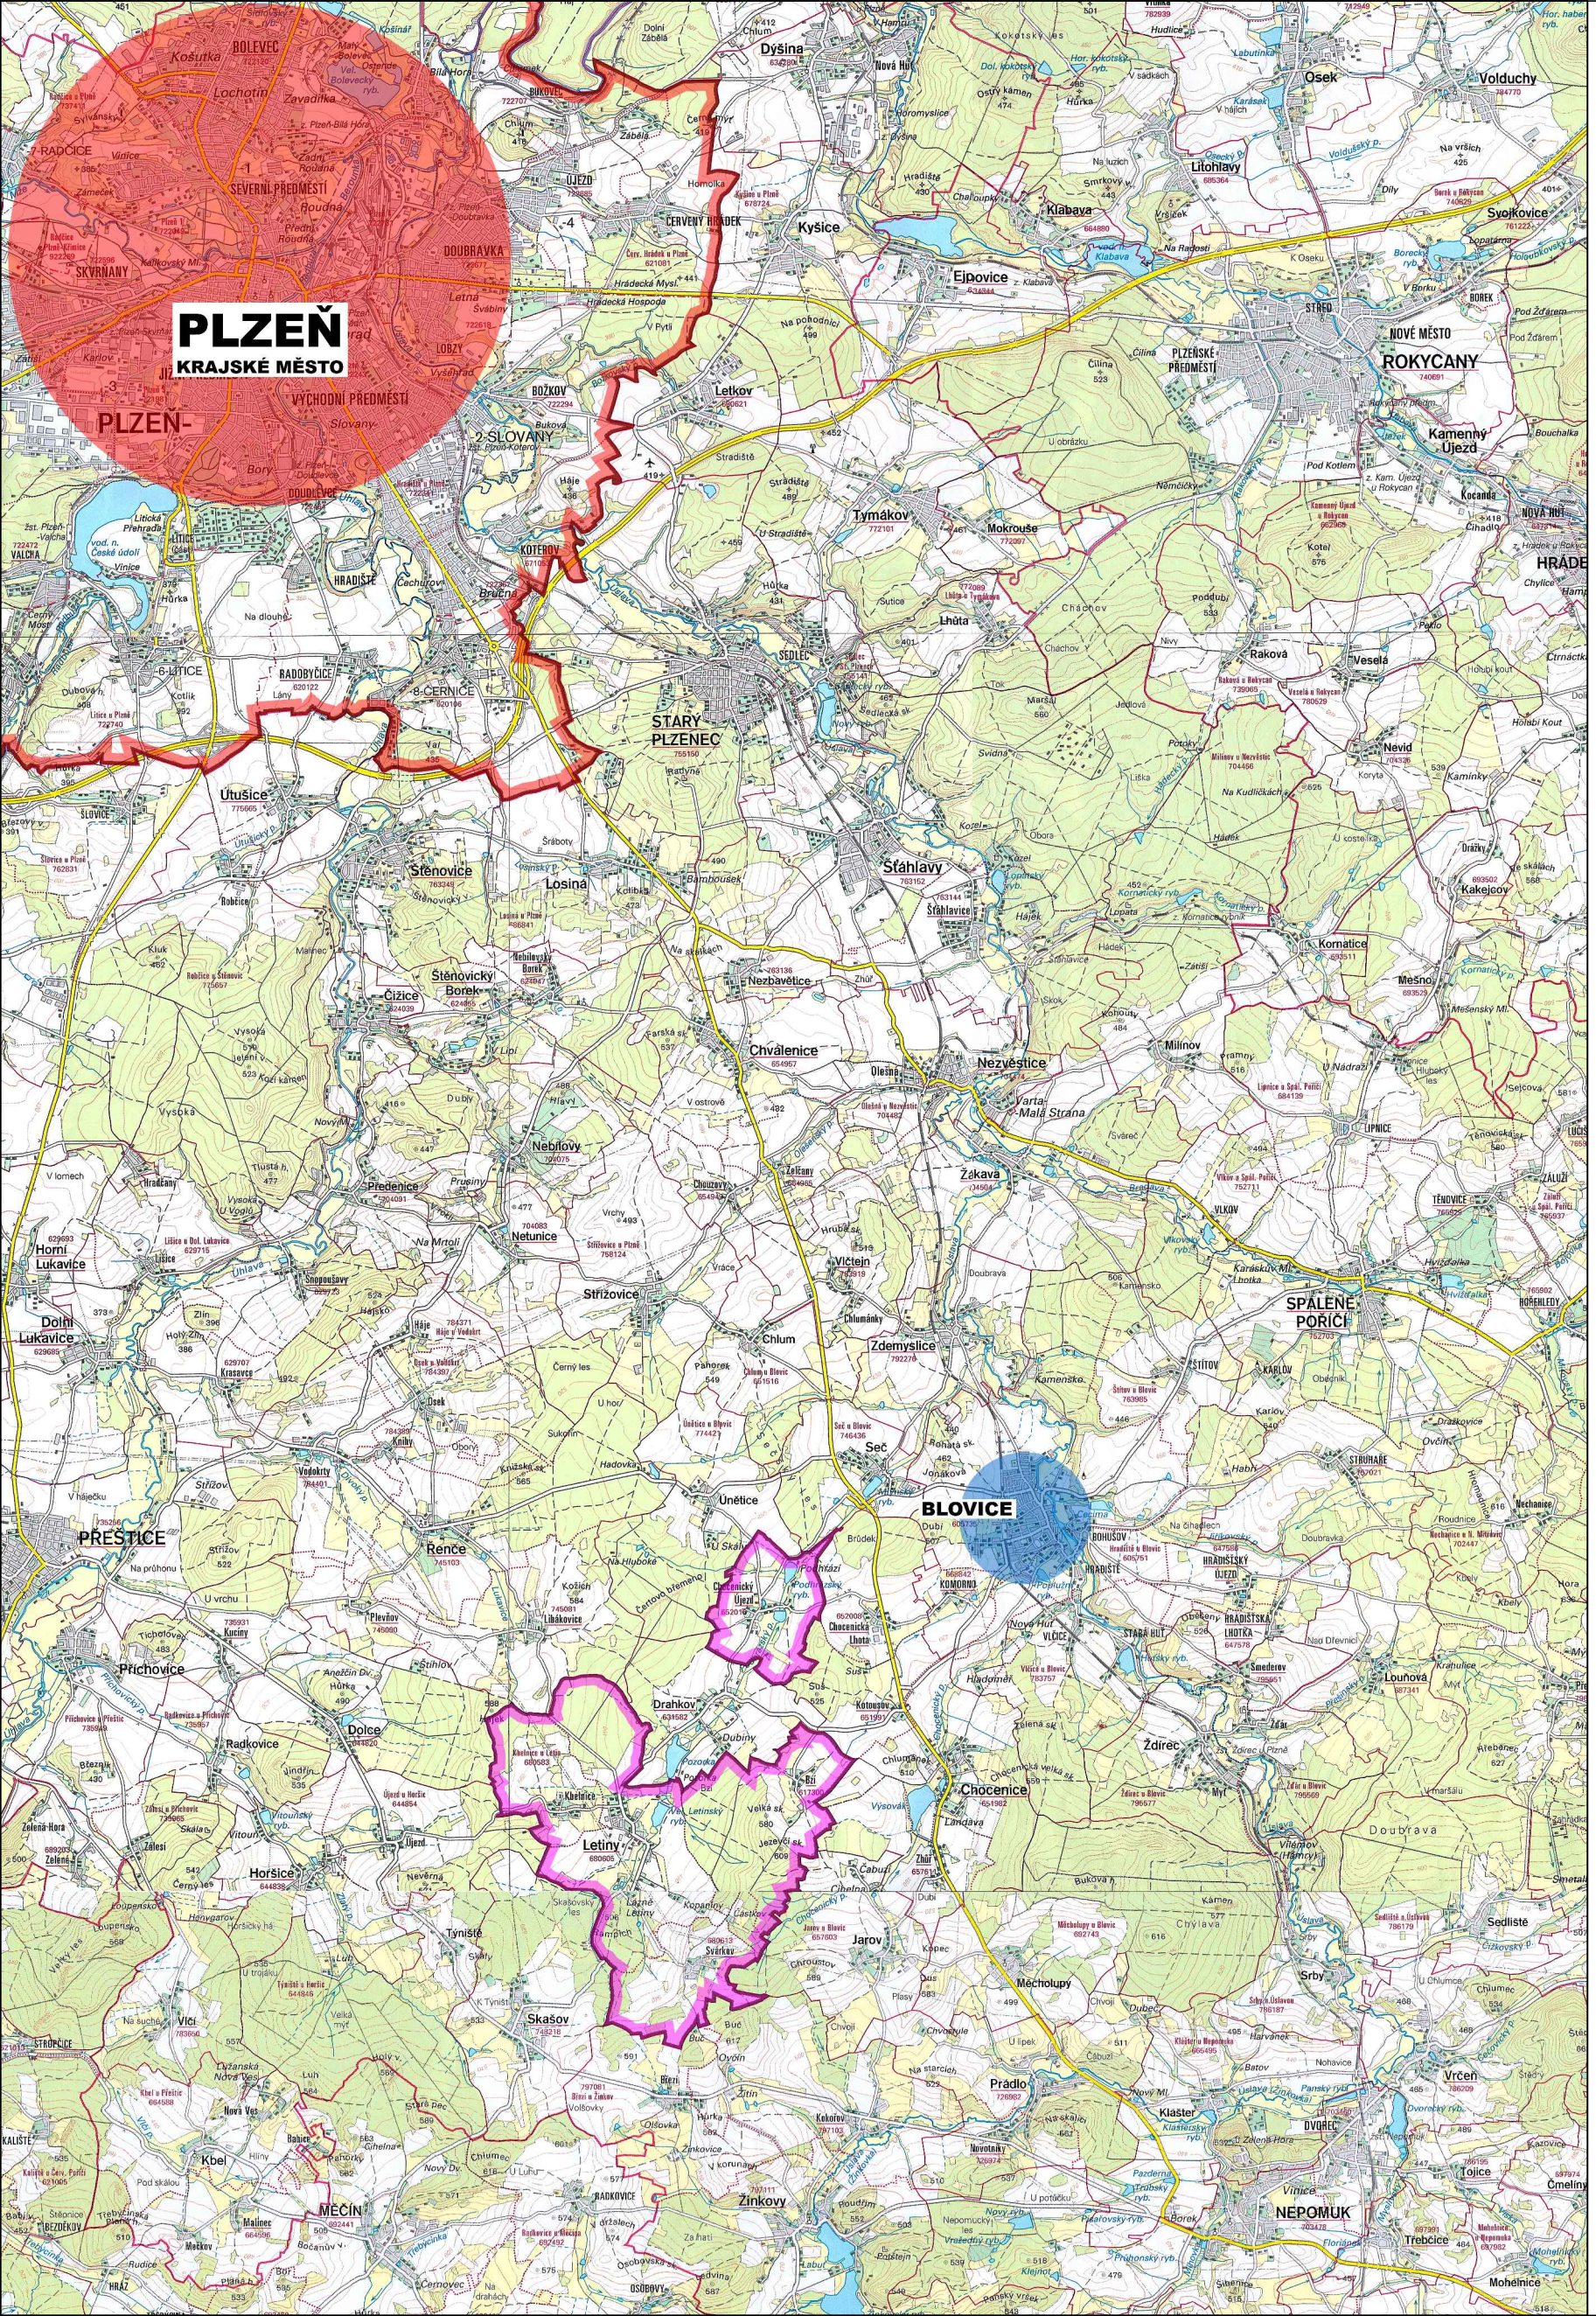

OBJEDNATEL:	OBEC LETINY, LETINY č.20, 336 01 BLOVICE
POŘIZOVATEL:	MěÚ BLOVICE, ÚÚP, MASARYKOVO NÁM. č.143, 336 01 BLOVICE
ZHOTOVITEL:	ARCHITEKTONICKÉ STUDIO, Ing. arch. Jaroslava LEXOVÁ KLATOVSKÁ TŘ. č.16, 301 00 PLZEŇ
PROJEKTANT:	Ing. arch. Jaroslava LEXOVÁ
DIGITALIZACE ÚPD:	PROJEKČNÍ KANCELÁŘ, Ing. Tomáš KŘIVANEC JIRÁSKOVO NÁMĚSTÍ 678/33, 326 00 PLZEŇ
DATUM:	12/2012