



REKREAČNÍ ZÓNA BLOVICE-VLČICE-ZA TRATÍ

ARCHITEKT: ING. ARCH. OLDŘICH FÁRA, ČERVENEC 2016
NÁVRH

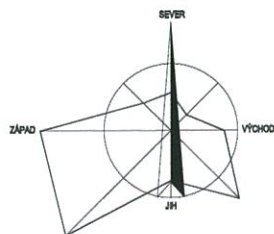

VYSVĚTLIVKY

- 01 VYMEZENÍ ŘEŠENÉHO ÚZEMÍ
- 03 POZEMKY VEŘEJNÝCH PROSTRANSTVÍ S MÍSTNÍ OBSLUŽNOU KOMUNIKACÍ
- 04 POZEMKY VEŘEJNÝCH PROSTRANSTVÍ S VEŘEJNOU ZELENÍ
- 07 OZNAČENÍ ODDĚLENÉHO POZEMKU A JEHO VÝMĚRA V M2
- 08 VSTUPY A VJEZDY DO REKREAČNÍ A OBYTNÉ ZÓNY
- 09 MOŽNÉ URBANISTICKÉ USPOŘÁDÁNÍ RO A RD
- 10 KORIDOR PRO MÍSTNÍ OBSLUŽNOU KOMUNIKACI A ÚČELOVOU KOMUNIKACI
- 11 KORIDOR PRO TECHNICKOU INFRASTRUKTURU VODOVOD
- 12 KORIDOR PRO TECHNICKOU INFRASTRUKTURU KANALIZACE
- 13 KORIDOR PRO TECHNICKOU INFRASTRUKTURU PLYNOVOD
- 14 KORIDOR PRO TECHNICKOU INFRASTRUKTURU SILNOPROUD A SDĚLOVACÍ KABELY
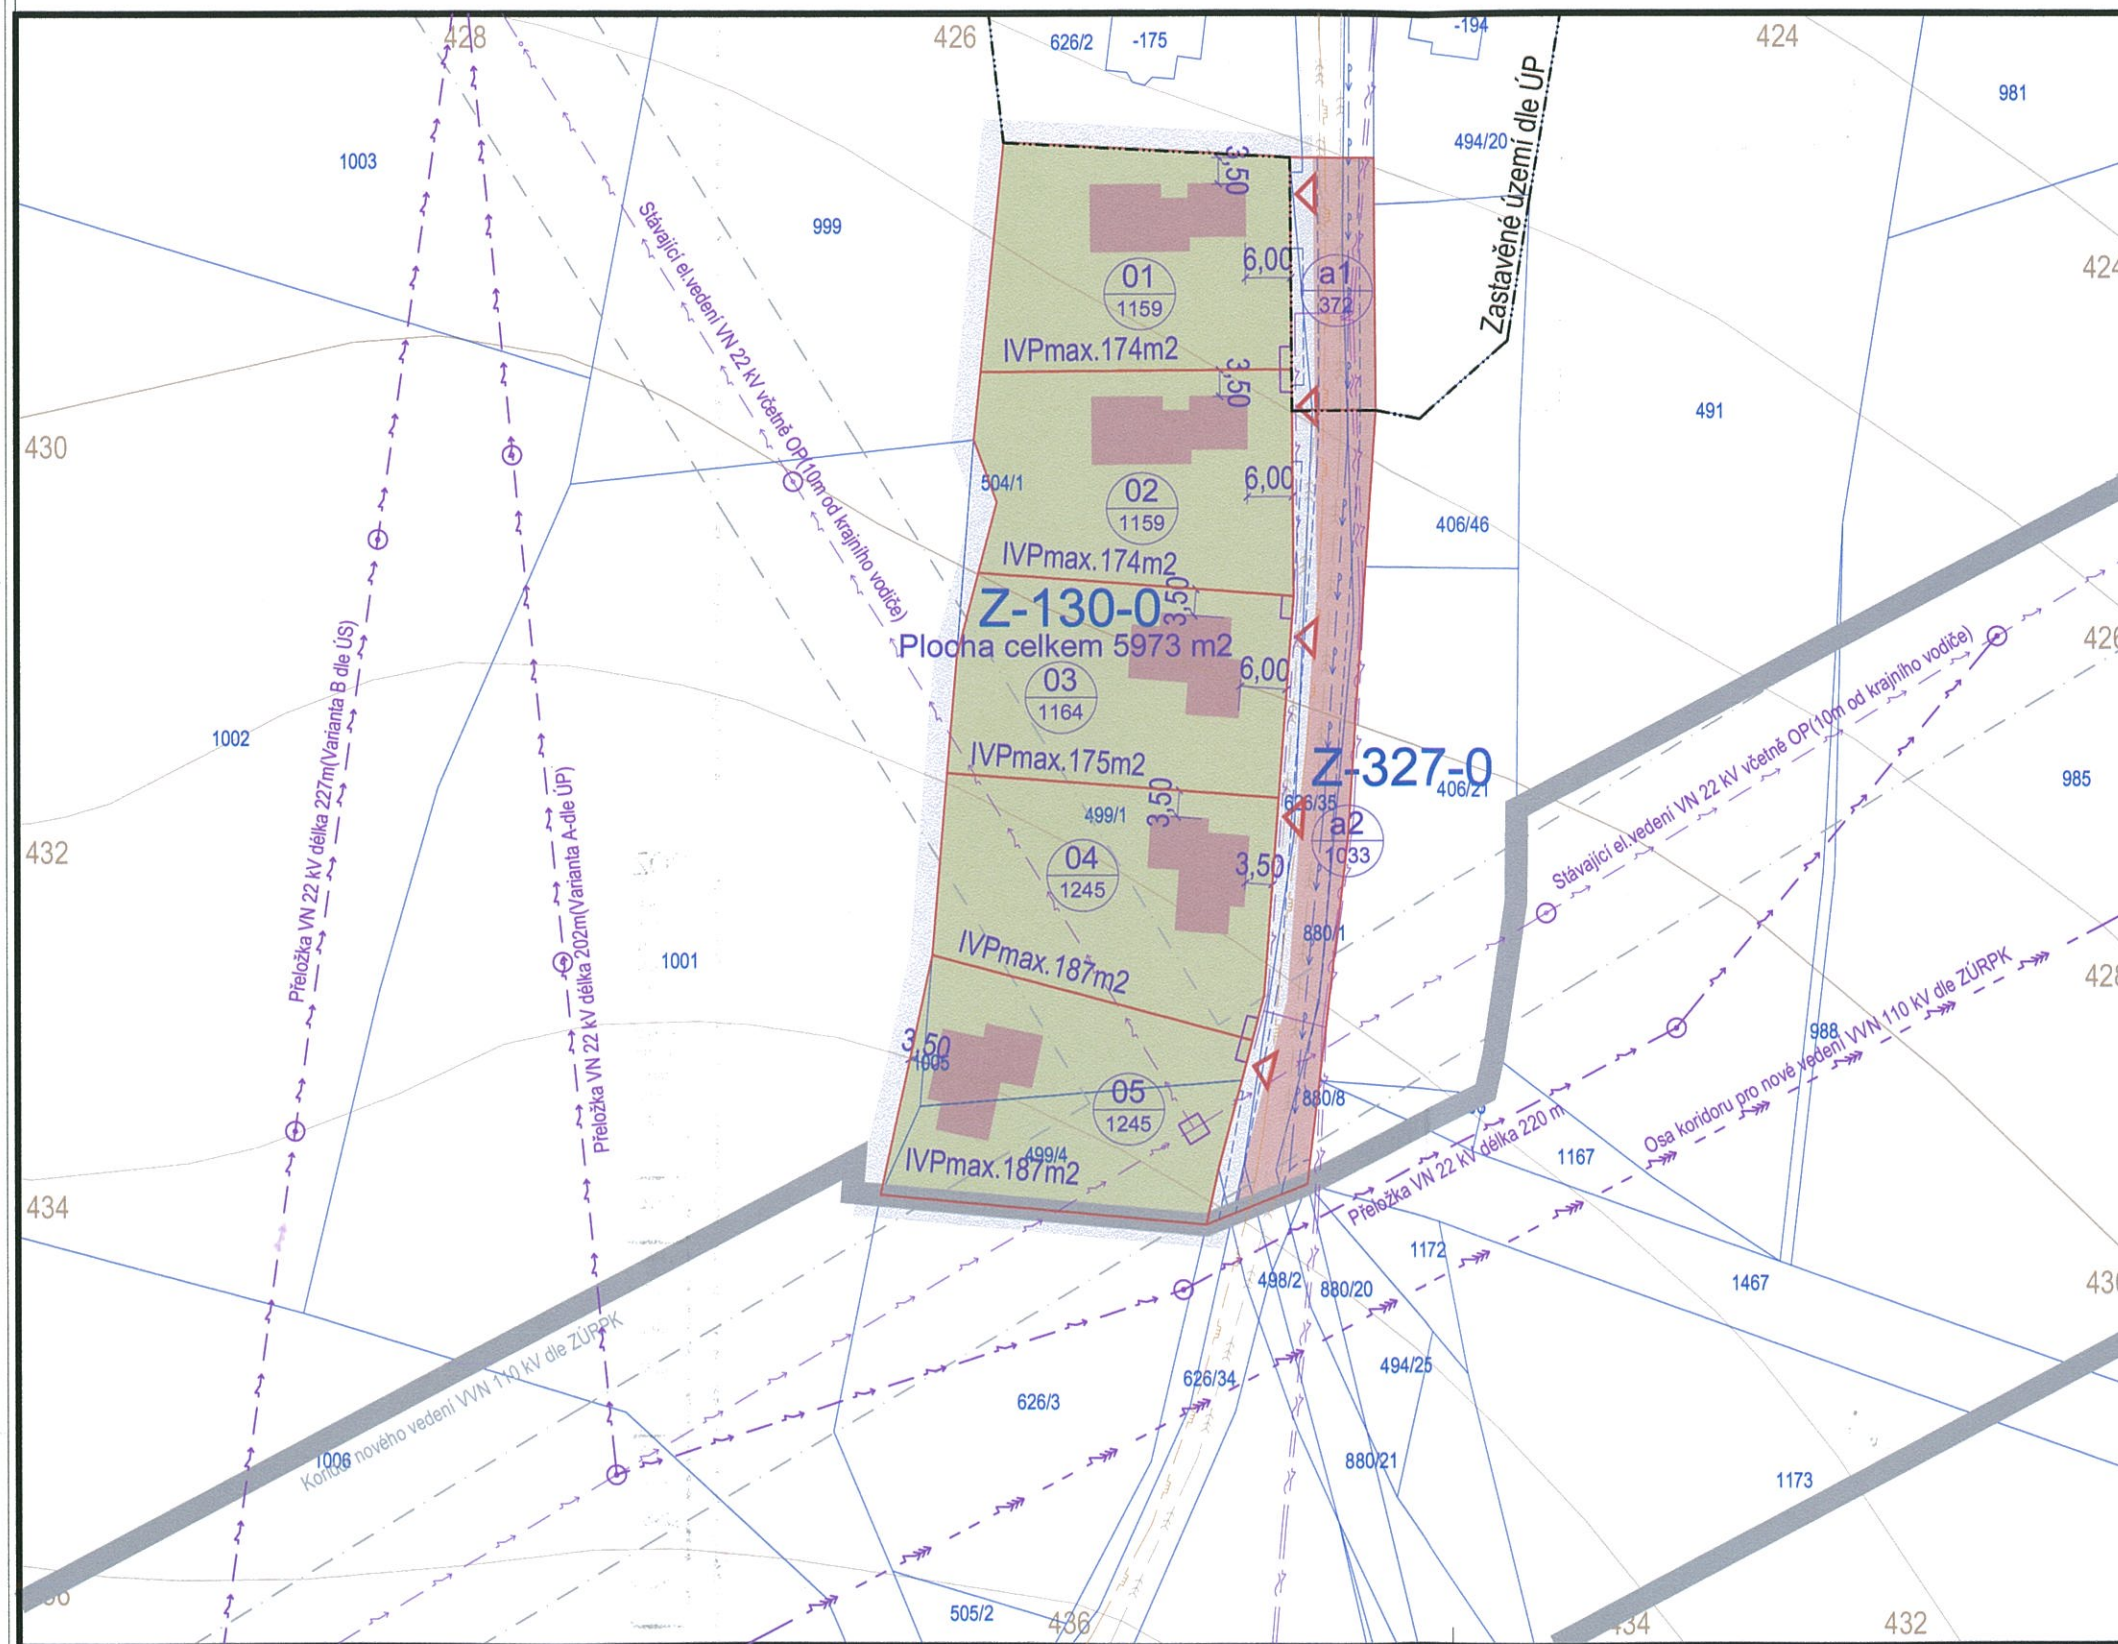

POZNÁMKY

- 1) ÚZEMNÍ STUDIE BYLA VYPRACOVÁNA NA ZÁKLADĚ PODKLADŮ A ÚDAJŮ V ČETNĚ MAPOVÝCH PODKLADŮ PŘEDANÝCH MĚSTEM BLOVICE A NA PODKLADĚ KATASTRÁLNÍ MAPY (ÚKM A DKM) DOPLNĚNÉ V ŘEŠENÉ ČÁSTI HRANICEMI POZEMKŮ DLE VYDANÉ KPŮ V K.Ú. VLČICE U BLOVIC V MĚŘÍTKU 1:2000, JEJÍŽ ZPRACOVÁNÍ ZAJISTIL MĚU BLOVICE.
- 2) ZÁKRES KOMUNIKACÍ A TECHNICKÝCH SÍTÍ DOPRAVNÍ A TECHNICKÉ INFRASTRUKTURY JE INFORMATIVNÍ A BUDE ZPŘESNĚN A DOPLNĚN V NÁSLEDNĚ PROJEKTOVÉ DOKUMENTACI TECHNICKÉ PŘÍPRAVY ÚZEMÍ PRO VÝSTAVBU RD.
- 3) PŘESNOST A PODROBNOST ZÁKRESU JE V ÚZEMNÍ STUDII NAD KM ODPOVÍDÁ PŘESNOSTI TOHOTO MAPOVÉHO PODKLADU A BUDOU ZPŘESNĚNY V NÁSLEDNĚ PROJEKTOVÉ DOKUMENTACI TECHNICKÉ PŘÍPRAVY ÚZEMÍ PRO VÝSTAVBU RD NA PODKLADĚ POLOHOPIŠNÉHO A VÝŠKOPISNÉHO GEOMETRICKÉHO ZAMĚŘENÍ PŘEDMĚTNÉHO ÚZEMÍ V DOSTATEČNĚ PODROBNĚM MĚŘÍTKU.

NÁZEV	REKREAČNÍ ZÓNA BLOVICE-VLČICE-ZA TRATÍ				
	ÚZEMNÍ STUDIE				
KRAJ	PLZEŇSKÝ	ORP	BLOVICE	MĚSTO	BLOVICE
POŘIZOVATEL	MĚSTSKÝ ÚŘAD BLOVICE MASARYKOVO NÁM.143, 33601 BLOVICE				
PROJEKTANT	ING. ARCH. OLDŘICH FÁRA ŽELEZNIČNÍ 28, 326 00 PLZEŇ				
AUTOR	ING. ARCH. OLDŘICH FÁRA ŽELEZNIČNÍ 28, 326 00 PLZEŇ				
SPOLUPRÁCE	A.F.I. ATELIER PLZEŇ ŽELEZNIČNÍ 28, 326 00 PLZEŇ				
VYPRACOVAL	ZAKÁZKA Č.	STUPEŇ	DATUM	FORMÁT	MĚŘÍTKO
O.FÁRA	07/2016	ÚS	07/2016	2A4	1:1000
ČÁST	B. GRAFICKÁ ČÁST				
PŘÍLOHA	VÝKRES ZÁKLADNÍHO ČLENĚNÍ POZEMKŮ				
					PŘÍLOHA Č. B.1