


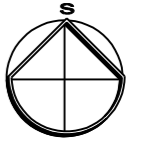


 



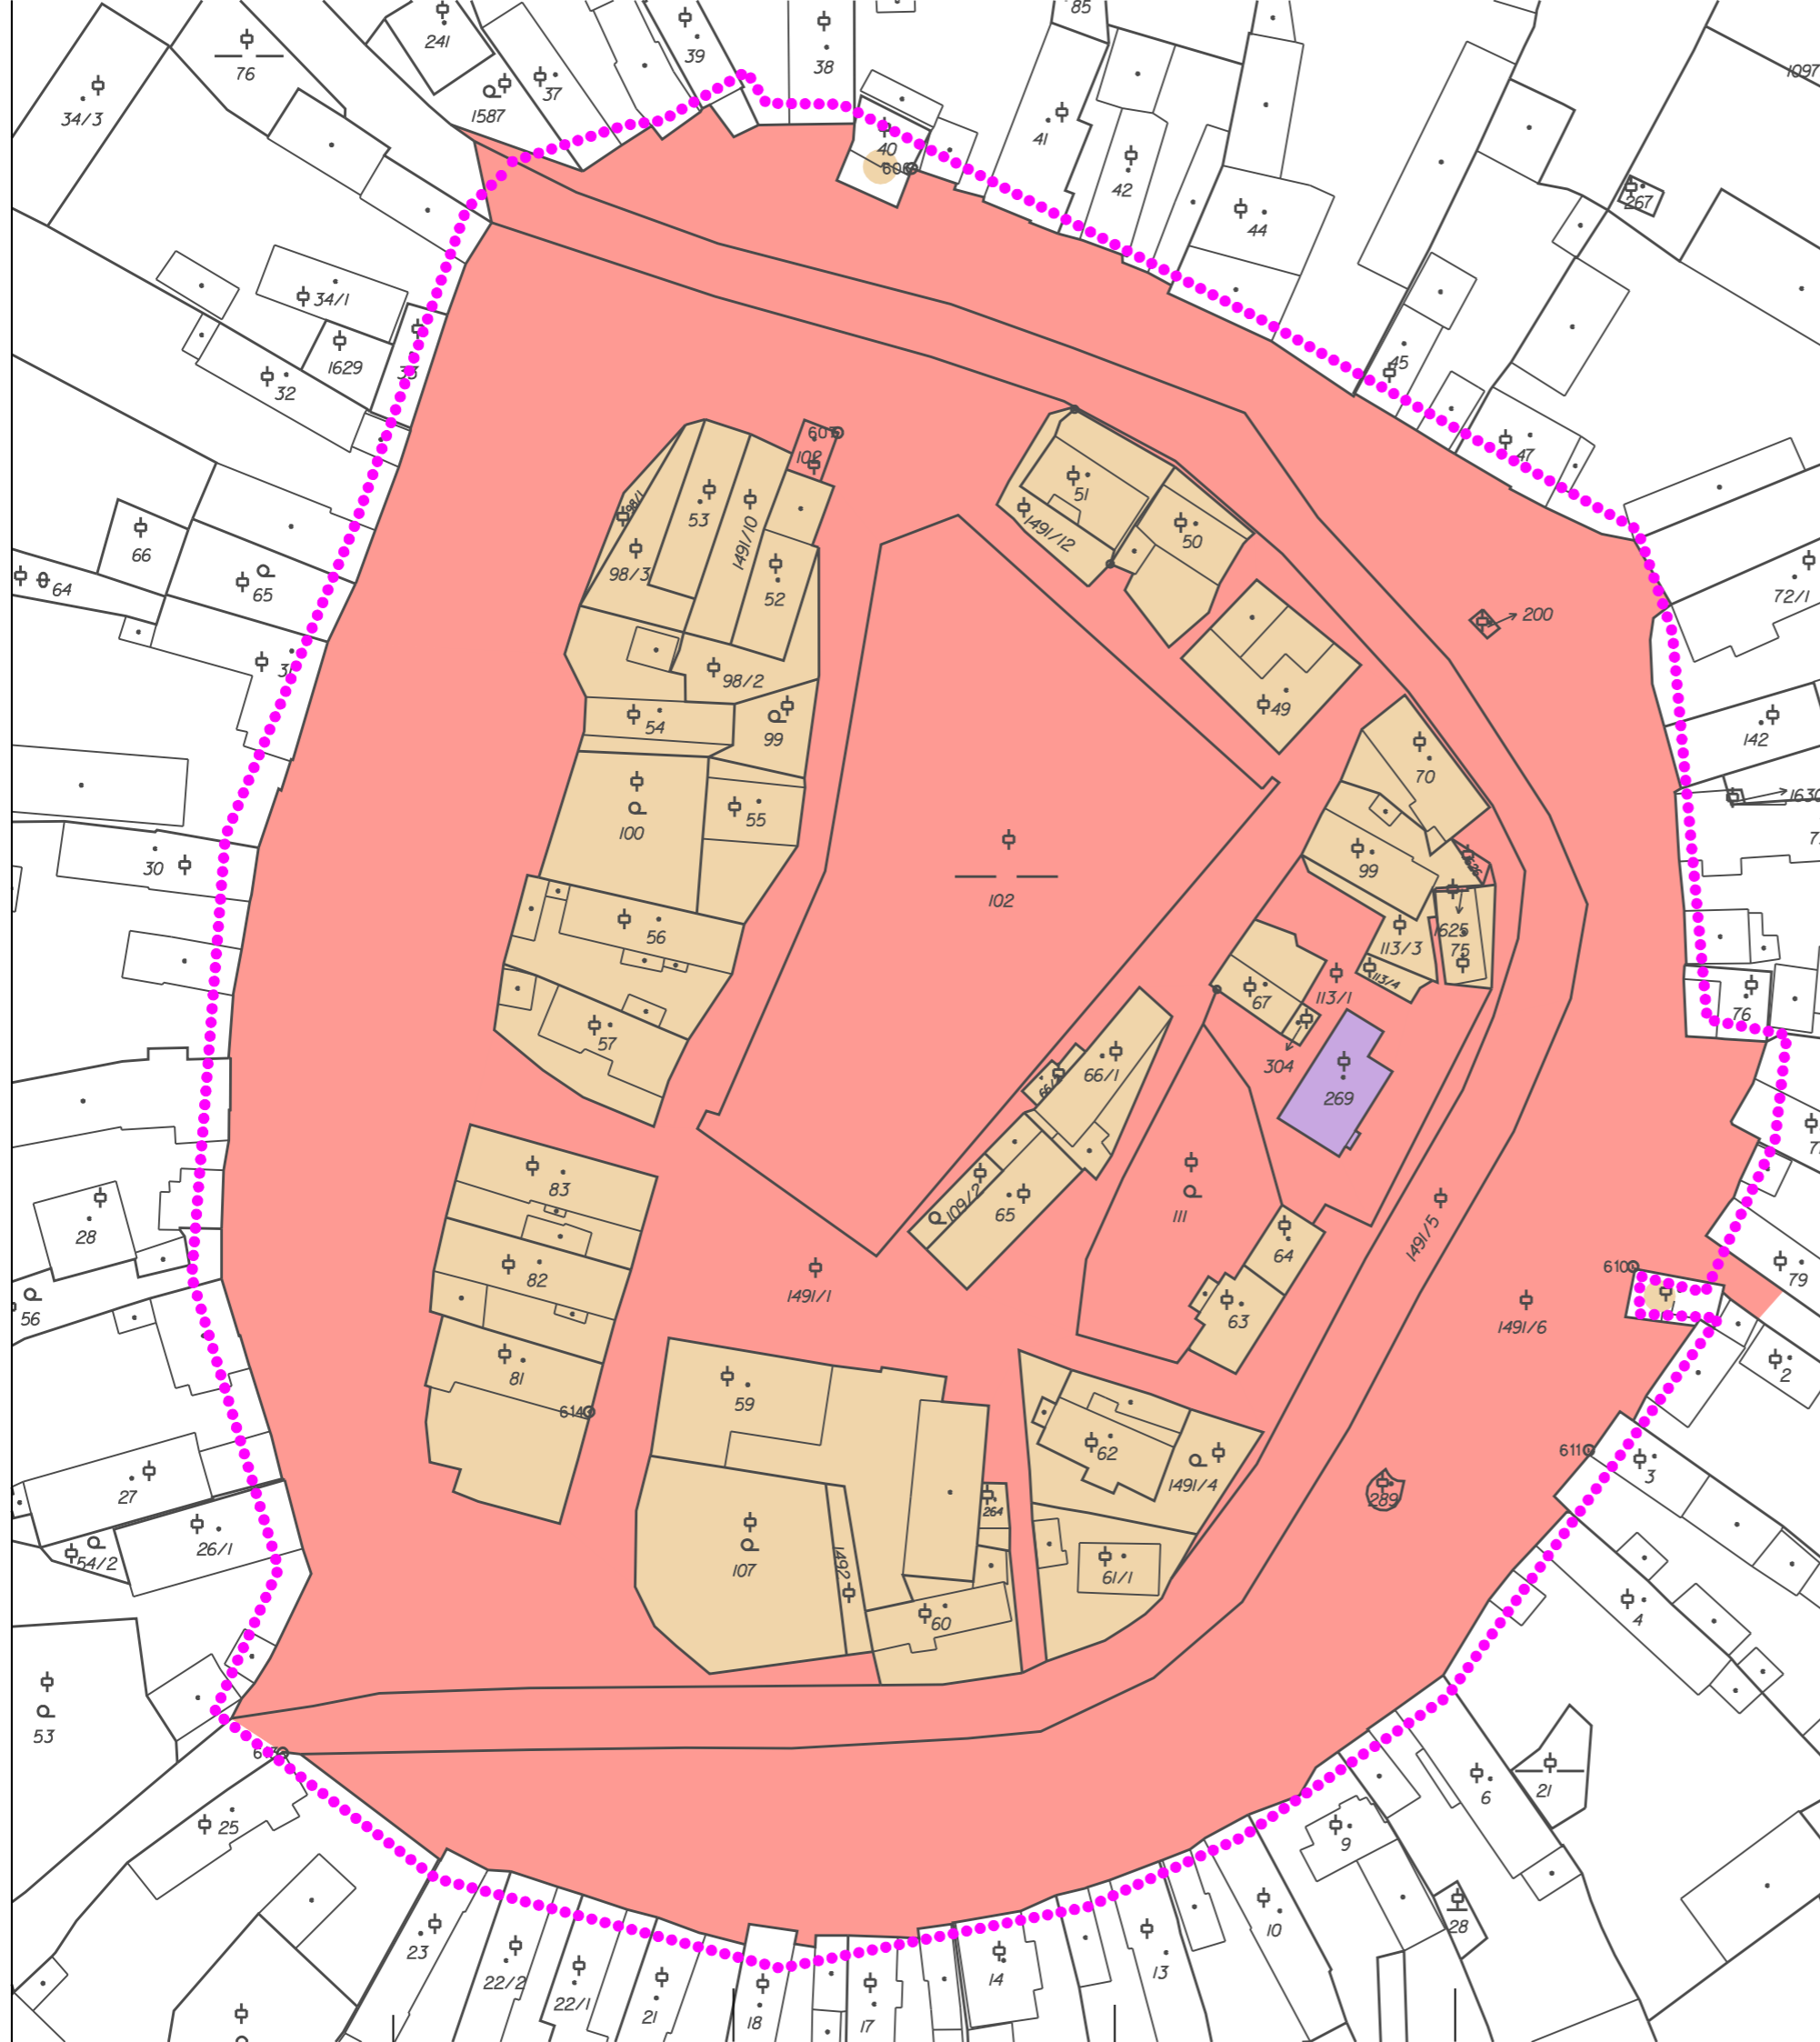
ÚZEMNÍ STUDIE VEŘEJNÉHO PROSTRANSTVÍ MĚSTO SPÁLENÉ POŘÍČÍ místní část Lipnice


majetková mapa m 1:1000

legenda :



-  HRANICE KATASTRU
-  HRANICE ŘEŠENÉHO ÚZEMÍ
-  MAJETEK MĚSTO SPÁLENÉ POŘÍČÍ
-  MAJETEK FYZICKÉ OSOBY
-  MAJETEK PRÁVNICKÉ OSOBY
- 
- 



 Ing. arch. Karel Hanzlík Štefákovského 658/66, 326 00 Píseň	OBJEDNATEL	MĚSTO SPÁLENÉ POŘÍČÍ nám. Svobody 132, 336 61	
	VYPRACOVAL	Ing. arch. Karel Hanzlík	
	KONTROLA	Ing. arch. Karel Hanzlík	
	H.J.P.	Ing. arch. Karel Hanzlík	
ZAKÁZKA Č.	DATUM	11/2022	
MĚŘÍTKO	1:1000	STUPEŇ	ÚSVP
Č. PŘÍLOHY	01	PARÉ	
AKCE ÚZEMNÍ STUDIE VEŘEJNÉHO PROSTRANSTVÍ MĚSTO SPÁLENÉ POŘÍČÍ místní část Lipnice			
PŘÍLOHA MAJETKOPRÁVNÍ VZTAHY			