


Pohled severovýchodní

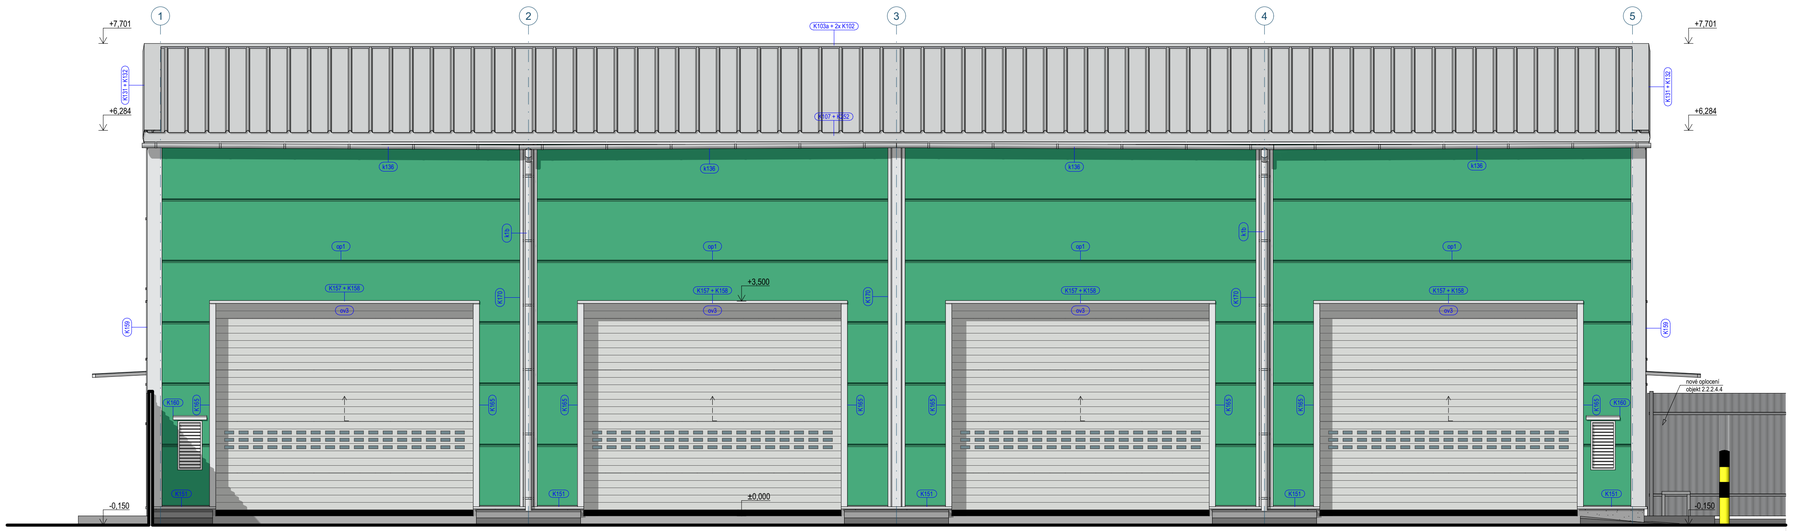


Pohled jihovýchodní

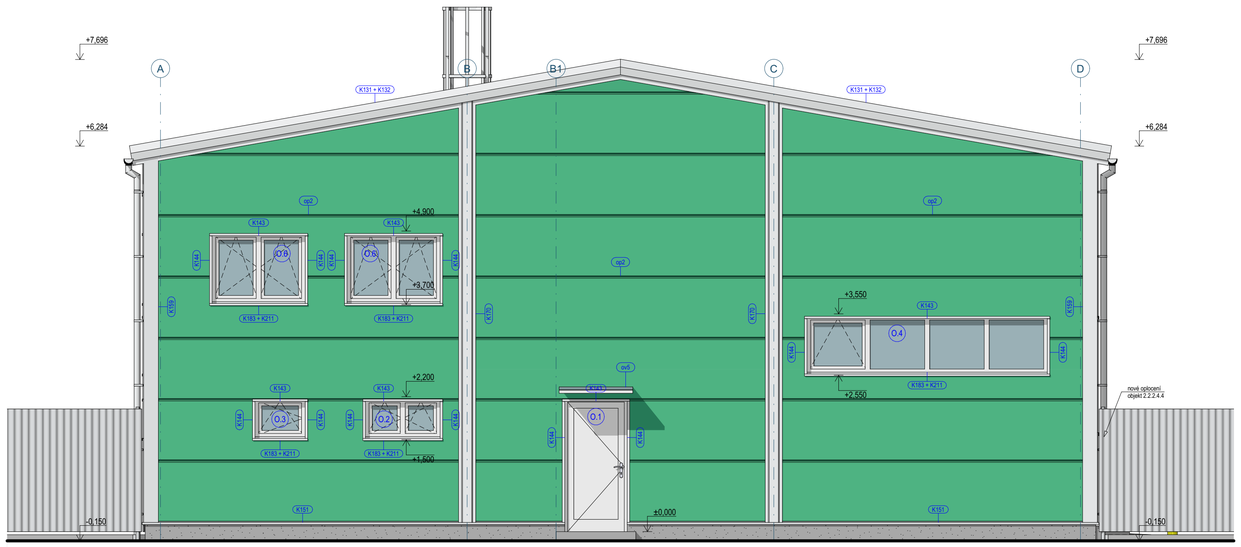

Pohled severozápadní

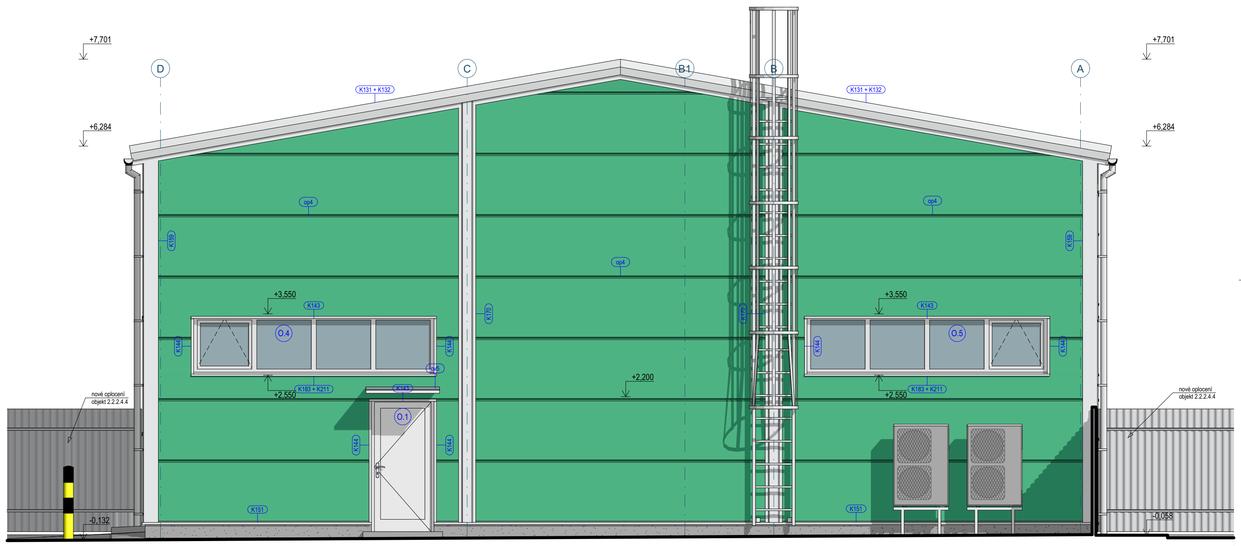

Pohled jihozápadní

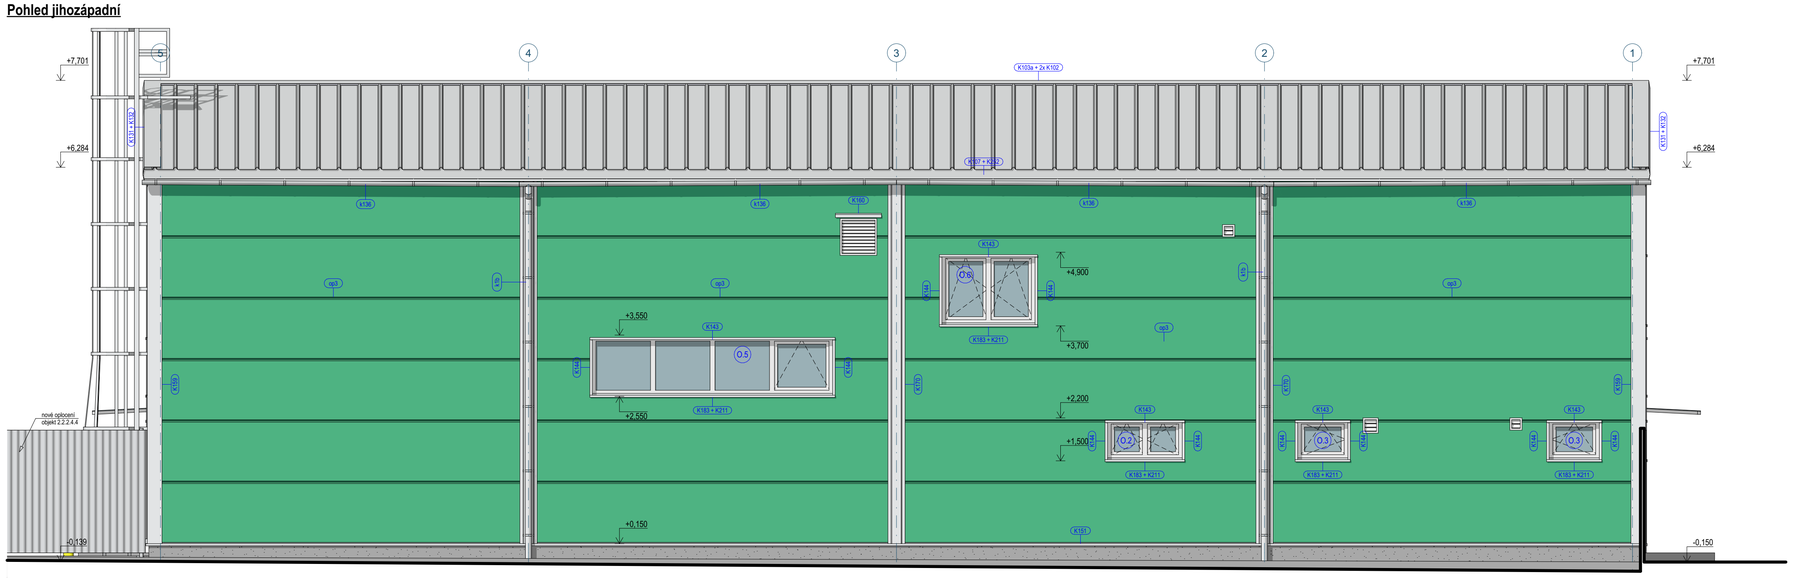

POZNÁMKA:
Pohledové detaily nutno odsouhlasit investorem a autorem návrhu objektu.
Definitivní odstíny barev všech povrchových úprav a kladecí schémata stěnových a střešních panelů budou odsouhlaseny investorem a projektantem dle vzorků před realizací.

±0,000 = 382,650 m n.m., výškový systém Bpv

Legenda povrchových úprav

Značení	Povrch	Popis
	fasáda - sokl	mozaiková omítka, barva šedá
	fasáda - izolační panel	sendvičový panel vodorovně kladený, barva RAL 6024 dopravní zelená
	střecha - izolační panel	sendvičový panel, barva RAL 7035 světle šedá
	klempířské prvky	pozinkovaný plech, barva RAL 7035 světle šedá
	okna, dveře	plastové profily, barva bílá
	vjezdová vrata	ocelové sendvičové lamely, zaskřívací lamela barva RAL 9006 bílý hliník

projektant
Ing. Tomáš Křivanec, A1atelier, ČKAIT 0201785
kancelář: Jiráskovo náměstí 678/33, 326 00 Plzeň
tel.: 604 561 039, email: krivanec@a1atelier.cz
A1atelier

vypracoval: Ing. Jaroslav Kučera, Ing. Tomáš Křivanec
kontroloval: Ing. Tomáš Křivanec

stavebník
Město Blovice, IČO: 002 56 455
Masarykovo náměstí 143, 336 01 Blovice

název stavby: **Areál technických služeb města Blovice**
stupeň: DPS

místo stavby: pozemky p.č. 948/7, /33, /34, /42, /44, /60, /61, 1628; k.ú. Blovice
datum: 12/2025

část dokumentace
2.2.0.4.1 **Hala**
D.1.1.3.x Výkresová část

číslo: **5**
obsah: **Pohledy**
měřítko: **1:50**