


# CHLUM ● zadání pro územní plán

## 1:10000

stav	záměr	
		hranice území obce - řešené území
		hranice katastru
		hranice zastavěného území
		známé záměry

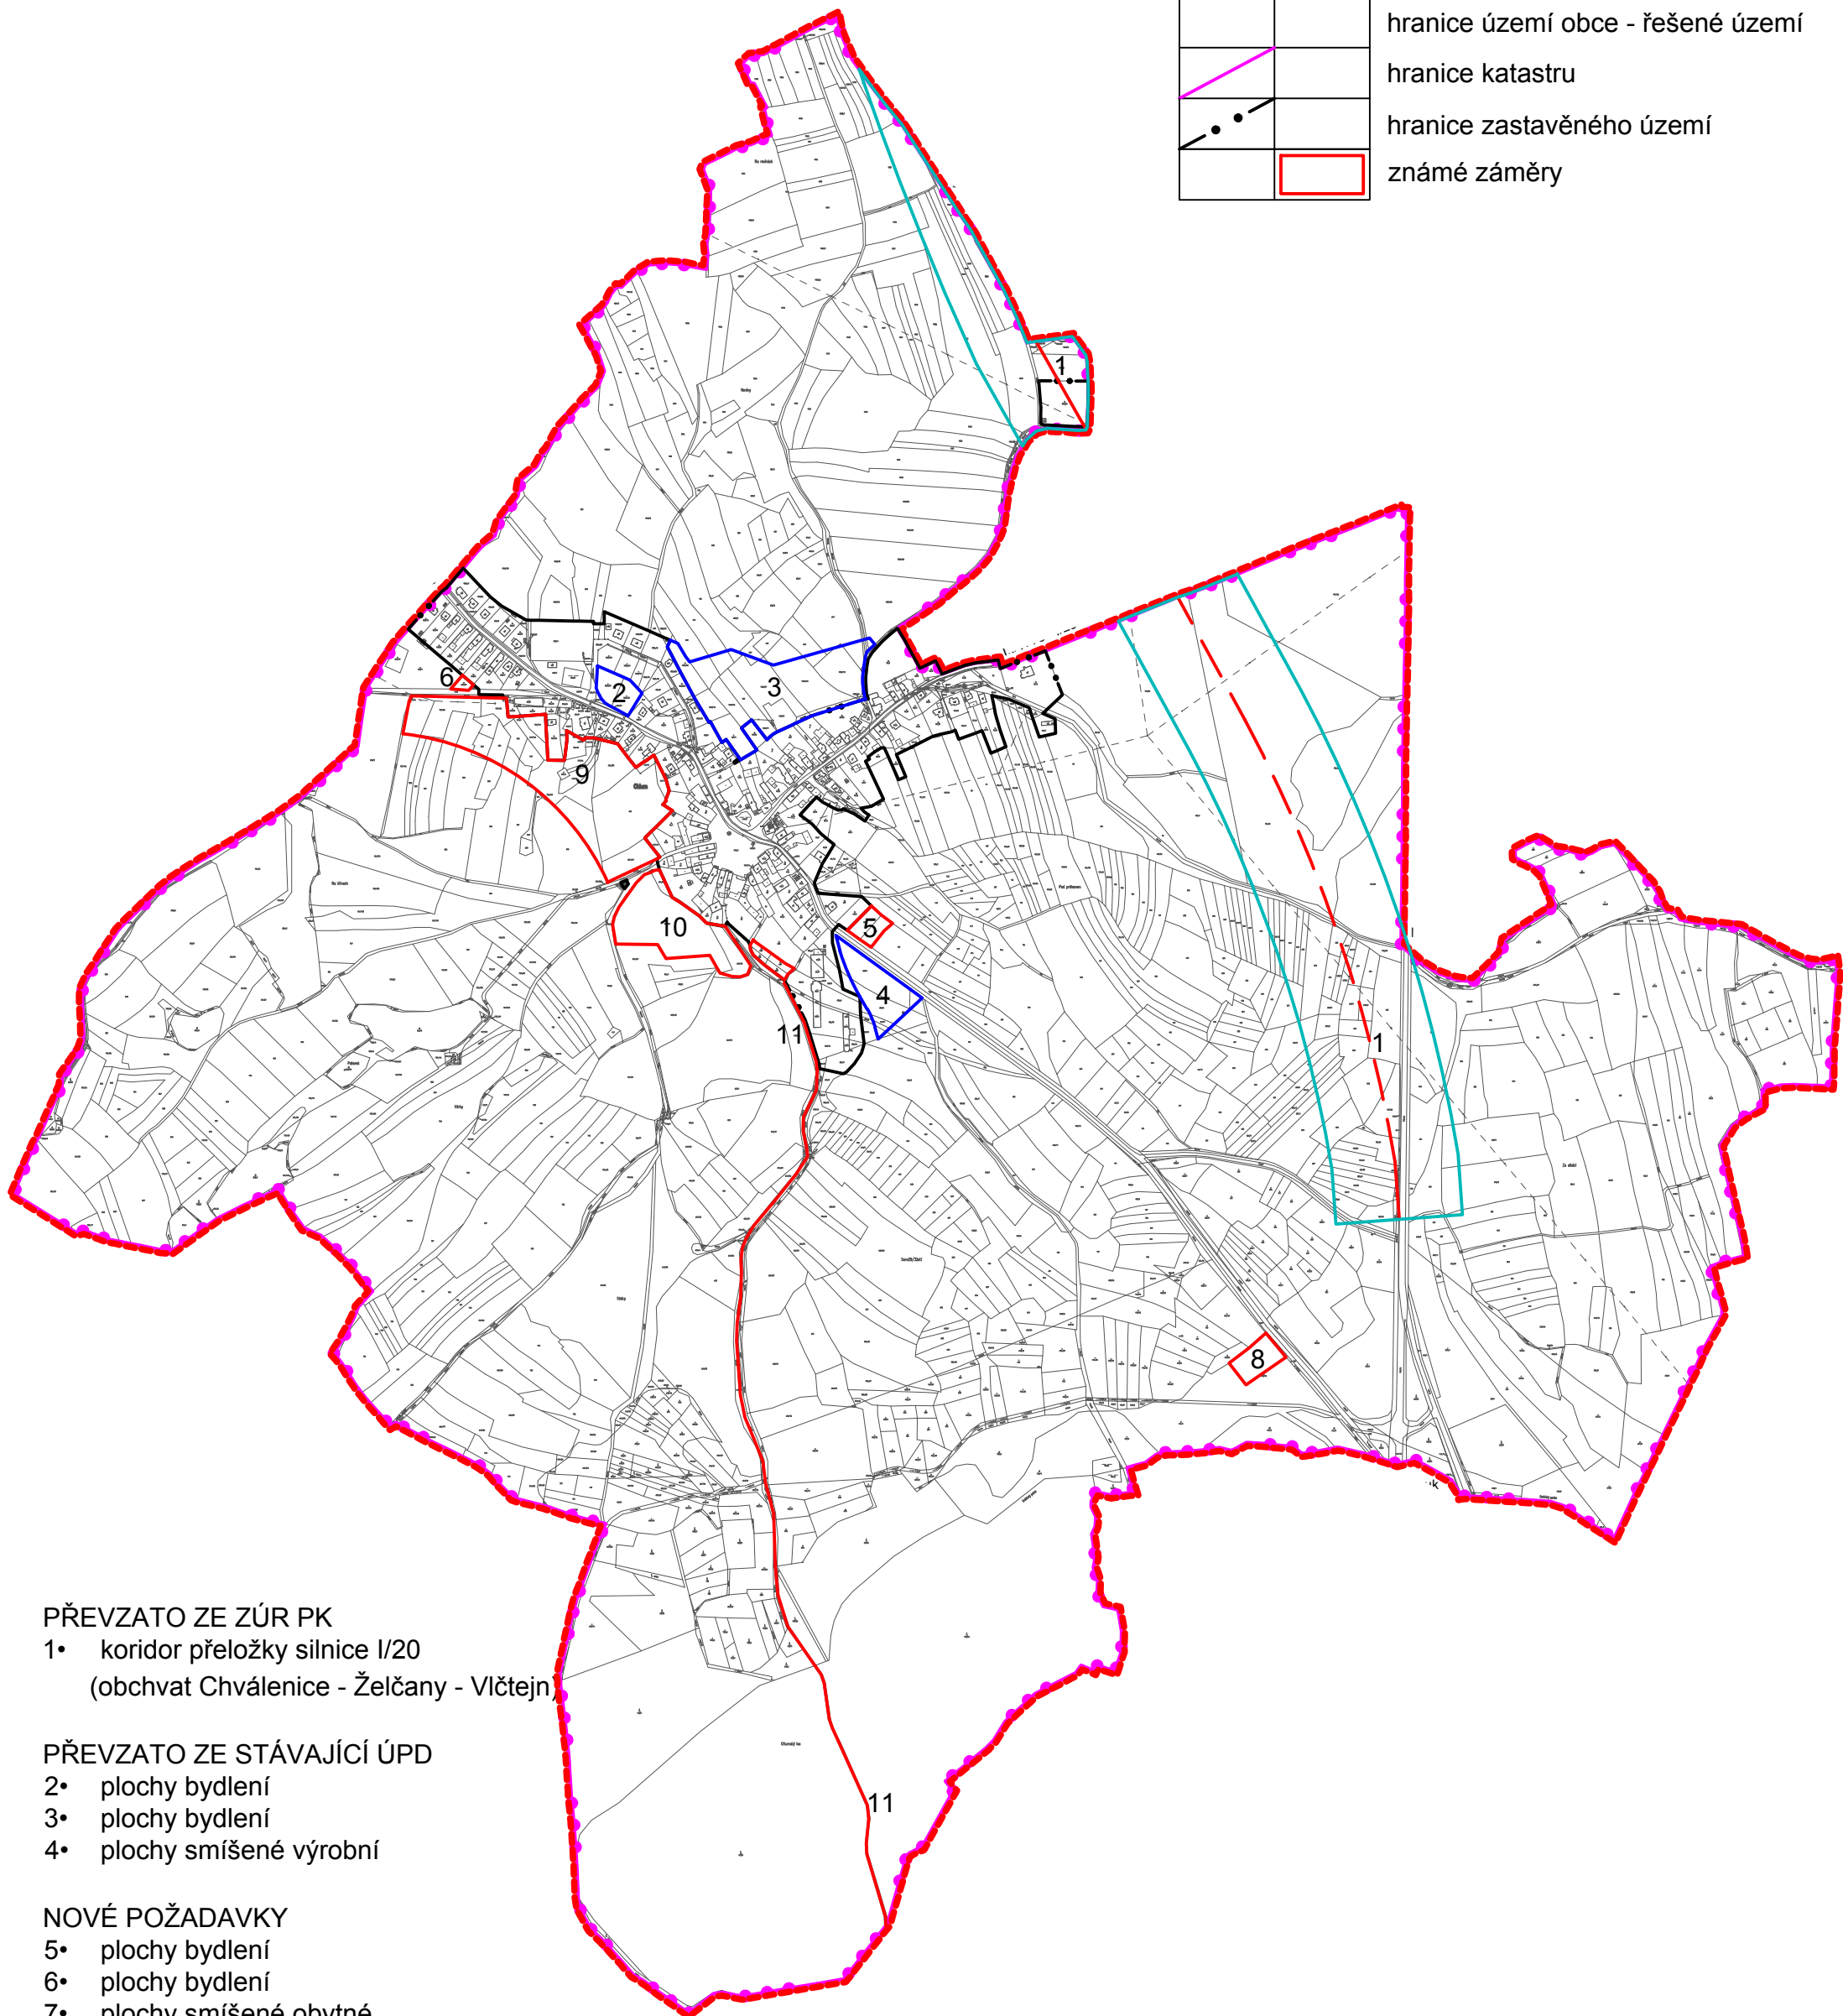

### PŘEVZATO ZE ZÚR PK

- 1• koridor přeložky silnice I/20  
(obchvat Chválenice - Želčany - Vlčtejn)

### PŘEVZATO ZE STÁVAJÍCÍ ÚPD

- 2• plochy bydlení
- 3• plochy bydlení
- 4• plochy smíšené výrobní

### NOVÉ POŽADAVKY

- 5• plochy bydlení
- 6• plochy bydlení
- 7• plochy smíšené obytné
- 8• ČOV
- 9• protierozní opatření
- 10• protierozní opatření
- 11• cyklostezka

Grafická příloha zadání  
vymezení známých rozvojových záměrů