


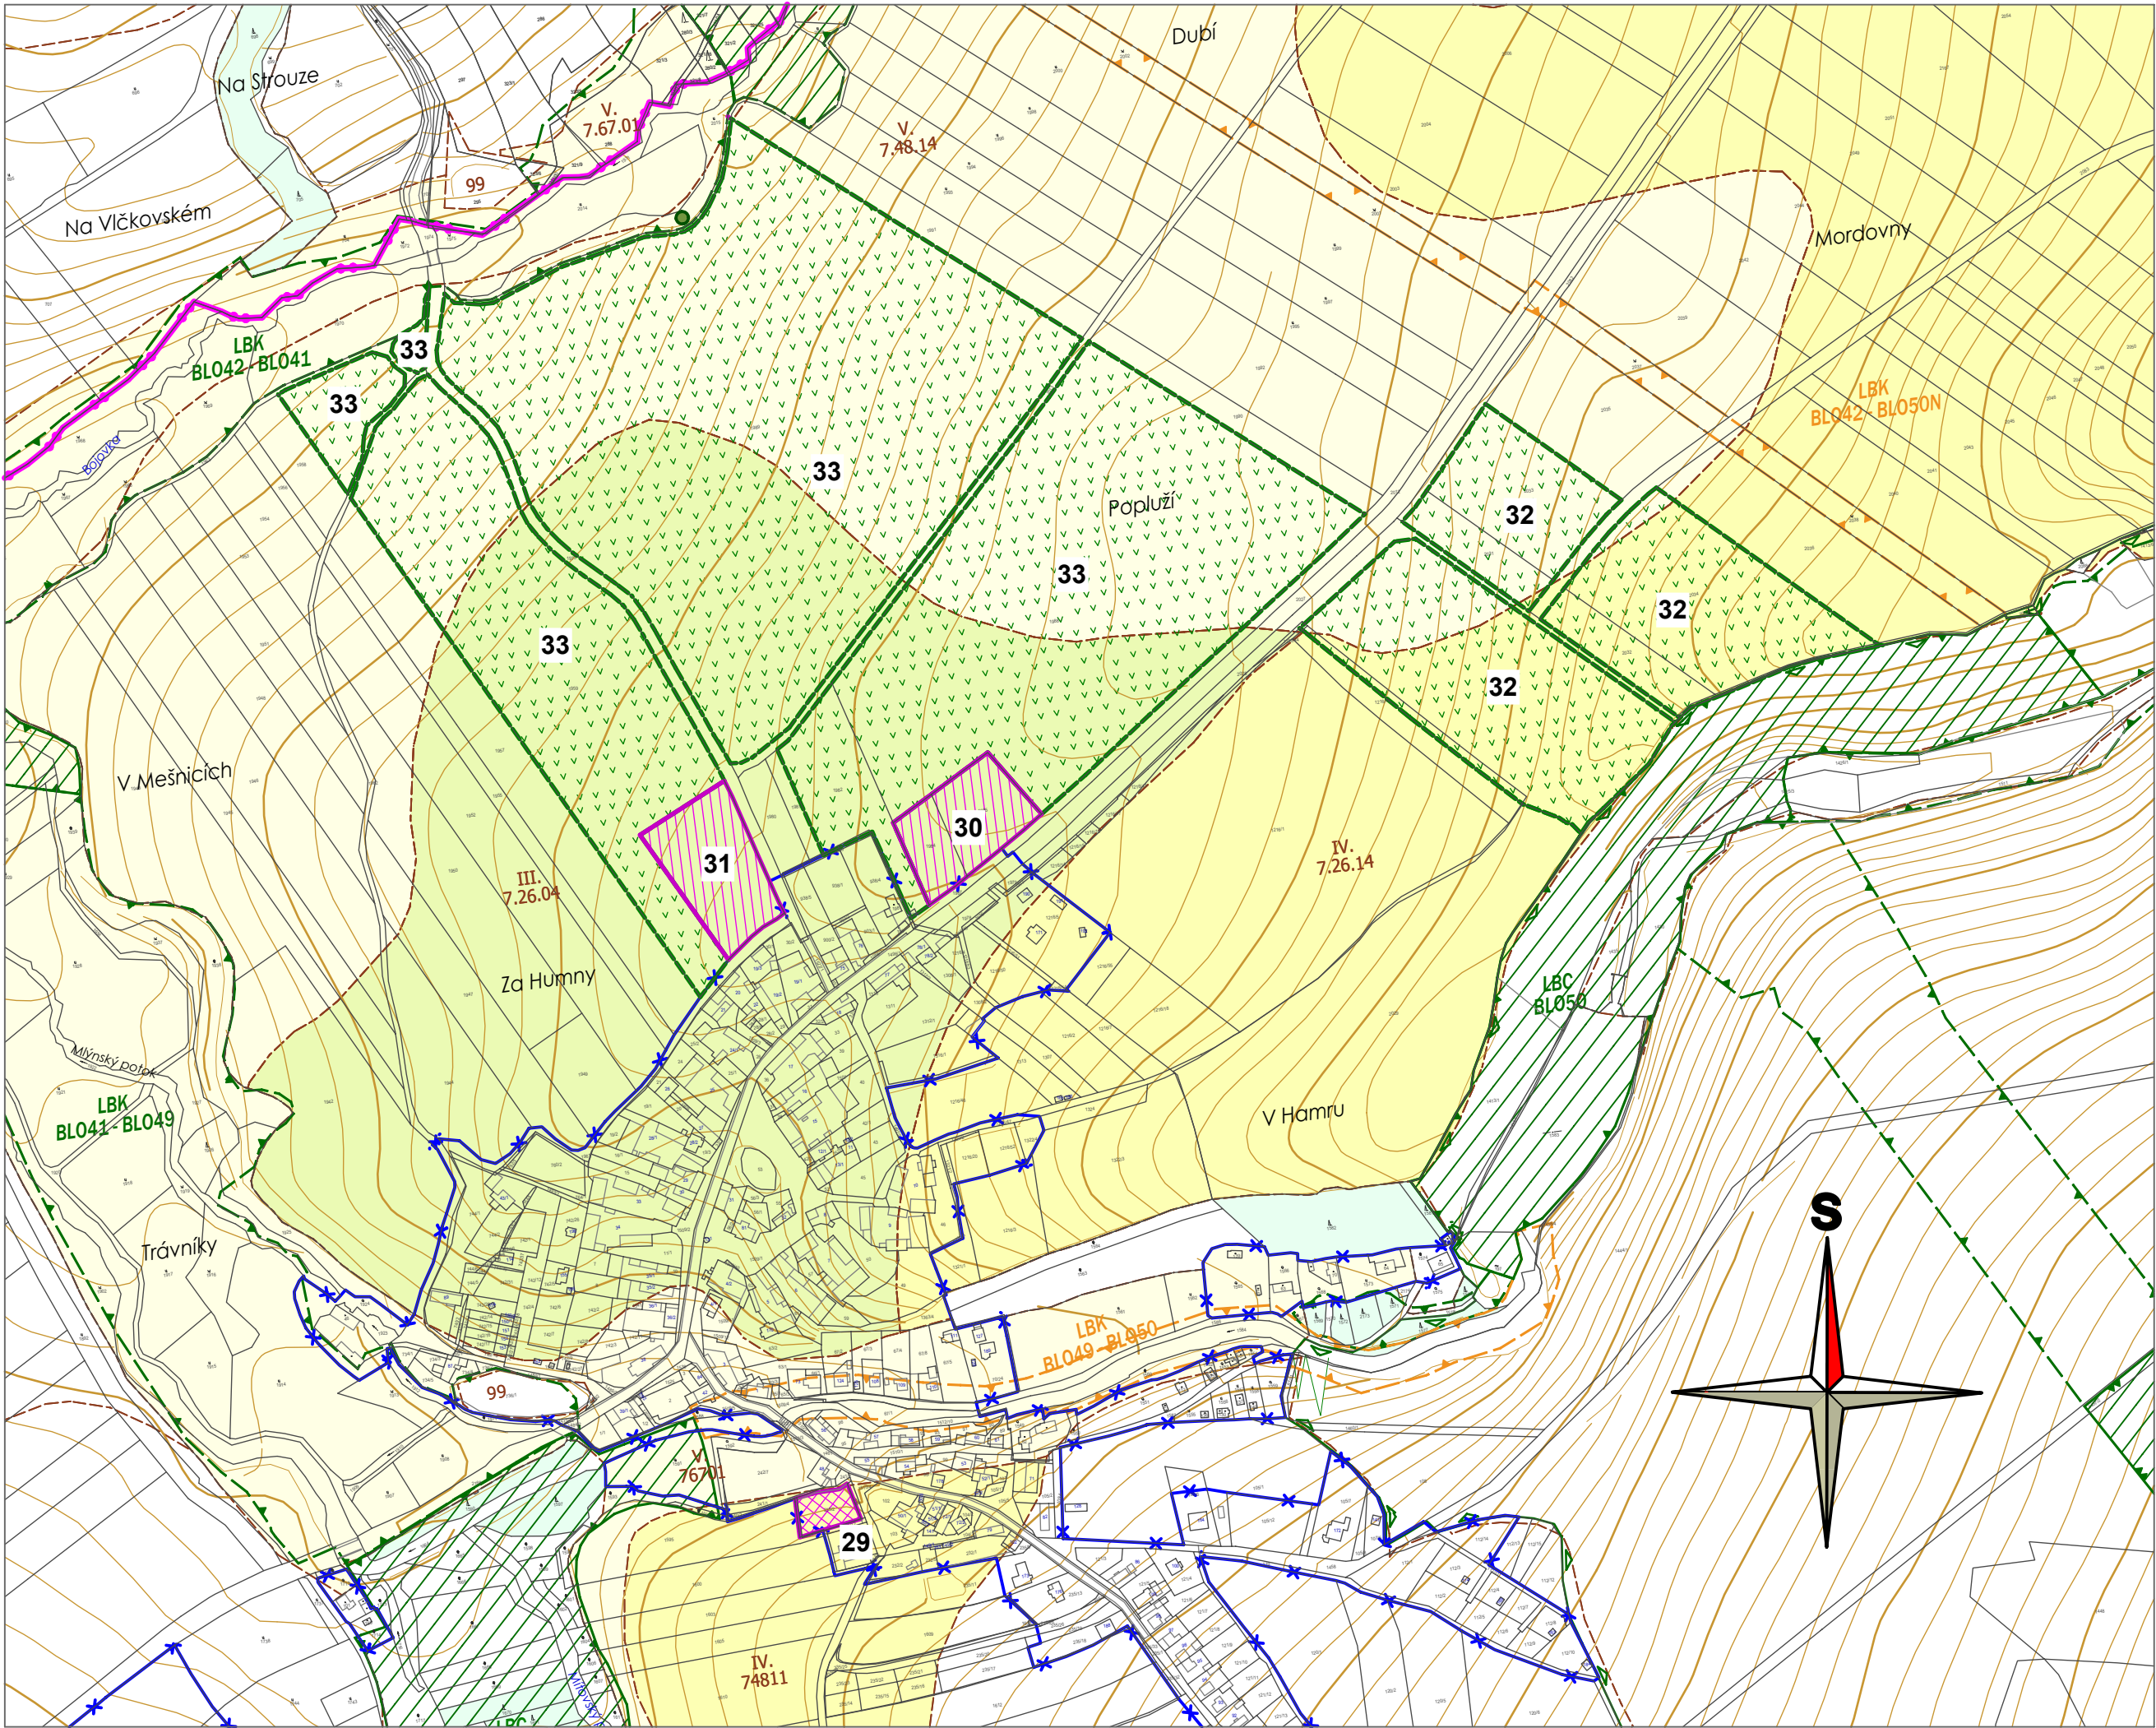

HRANICE V ÚZEMÍ

stabilizov. plochy	plochy změn	územní rezervy	
			HRANICE KATASTRÁLNÍHO ÚZEMÍ
			HRANICE ZASTAVĚNÉHO ÚZEMÍ K 31. 3. 2017

MAPOVÉ PODKLADY

		KATASTRÁLNÍ MAPA
		ZÁKLADNÍ MAPA ČR 1 : 10 000 RASTROVÁ DATA VÝŠKOPISU

PŮDNÍ FOND

	HRANICE BONITOVANÝCH PŮDNĚ EKOLOGICKÝCH JEDNOTEK
	TRÍDY OCHRANY PŮD/ČÍSLO BPEJ
	ZEMĚDĚLSKÁ PŮDA S III. TRÍDOU OCHRANY
	ZEMĚDĚLSKÁ PŮDA S IV. TRÍDOU OCHRANY
	ZEMĚDĚLSKÁ PŮDA S V.TRÍDOU OCHRANY
	LESNÍ PLOCHY

OCHRANA PŘÍRODY A KRAJINY

		CHKO BRDY
		DOMINANTNÍ STROM - DUB

ÚZEMNÍ SYSTÉM EKOLOGICKÉ STABILITY

		BIOCENTRA MEZOFILNÍ FUNKČNÍ V REGIONÁLNÍM BOKORIDORU
		LOKÁLNÍ BIOCENRUM MEZOFILNÍ FUNKČNÍ
		LOKÁLNÍ BOKORIDOR MEZOFILNÍ FUNKČNÍ
		LOKÁLNÍ BOKORIDOR MEZOFILNÍ NEFUNKČNÍ

PLOCHY ZÁBORŮ

	HRANICE A OZNAČENÍ ZÁBORŮ V RÁMCI ZASTAVITELNÝCH PLOCH TRVALÝ ZÁBOR ZPF
	HRANICE A PLOCHY PRO ROZŠÍŘENÍ PŘÍRODNĚ KRAJINÁRSKÉHO PARKU S GOLFOVÝM HRISTĚM, Z NICHŽ BUDE PRO REALIZACI ZÁMERU VYČLENĚNO 25% ZPF K DOČASNÉMU ZÁBORU NA DOBU 30 LET KONKRÉTNÍ PLOCHY DOČASNÉHO ZÁBORU BUDOU INVESTOREM URČENY V DALŠÍCH STUPNÍCH PROJEKTOVÉ PŘÍPRAVY
	PLOCHY NEVYHODNOCOVANÉ Z HLEDISKA ZÁBORŮ DLE METODICKÉHO DOPORUČENÍ ODBORU ÚZEMNÍHO PLÁNOVÁNÍ MMR A ODBORU OCHRANY HORNINOVÉHO A PŮDNÍHO PROSTŘEDÍ MZP (07/2011) (PLOCHY V ZASTAVĚNÉM ÚZEMÍ DO VÝMĚRY 2000 M2 A PLOCHY V ZASTAVĚNÉM ÚZEMÍ URČENÉ PRO BYDLENÍ)

ÚZEMNÍ PLÁN SÍDELNÍHO ÚTVARU
HOŘEHLEDY
ZMĚNA Č.1

POŘIZOVATEL: MÚ BLOVICE, ODBOR STAVEBNÍ A DOPRAVNÍ
ZPRACOVATEL: ING. ARCH. BLANKA HYSKOVÁ, ČKA 01142
DATUM ZPRACOVÁNÍ: 12/2018
MĚŘITKO: 1 : 5 000

VÝKRES PŘEDPOKLÁDANÝCH
ZÁBORŮ PŮDNÍHO FONDU

02