


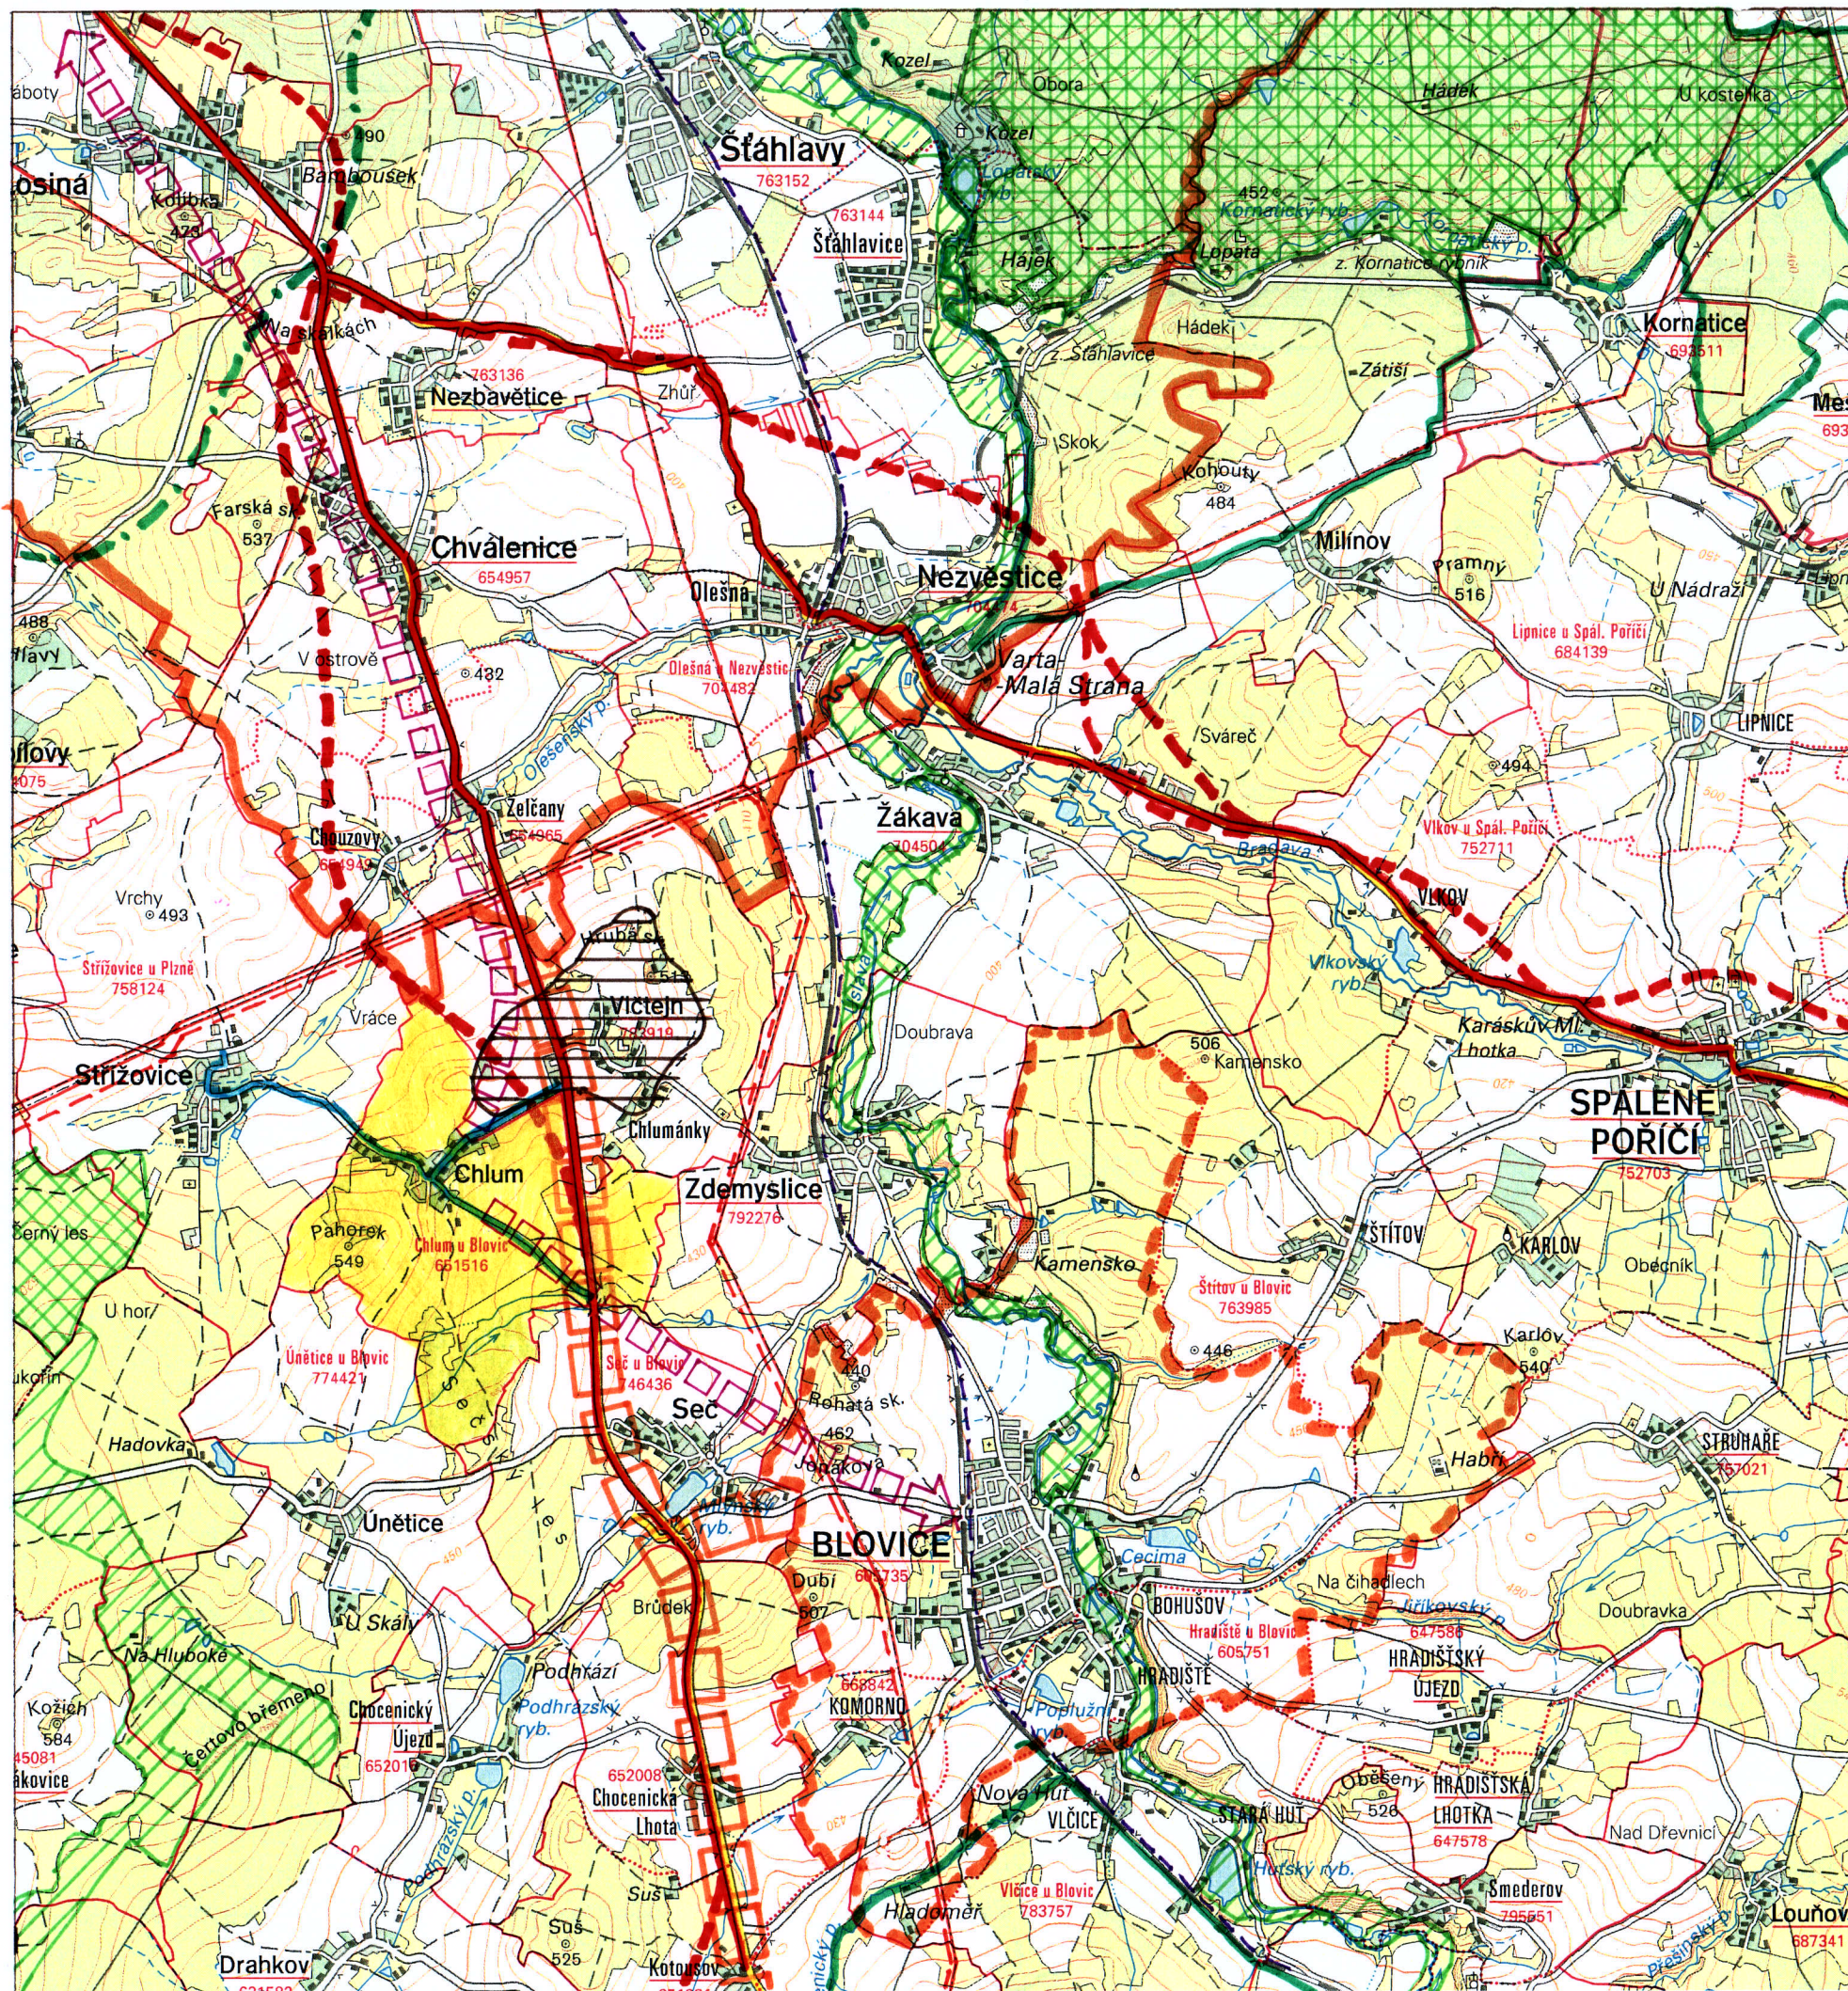

ÚP CHLUM

stav	záměr	
		hranice okresů
		hranice obcí
		hranice katastrů
		řešené území
		hranice rozvojové oblasti OB5 – Plzeň
		rozvojová osa OR2 – Plzeň-Nepomuk-hranice kraje
		rozvojové území vymezené v rámci rozvojové osy
		hlavní vztahy v území
		silnice I. třídy
		komunikace významné pro obec Chlum
		železniční trať
		vedení VVN
		ÚSES - nadregionální biocentrum
		- osa nadregionálního biokoridoru
		- regionální biocentrum
		- regionální biokoridor
		hranice přírodního parku
		významné krajinné veduty

a) širší vztahy

1 : 50 000