


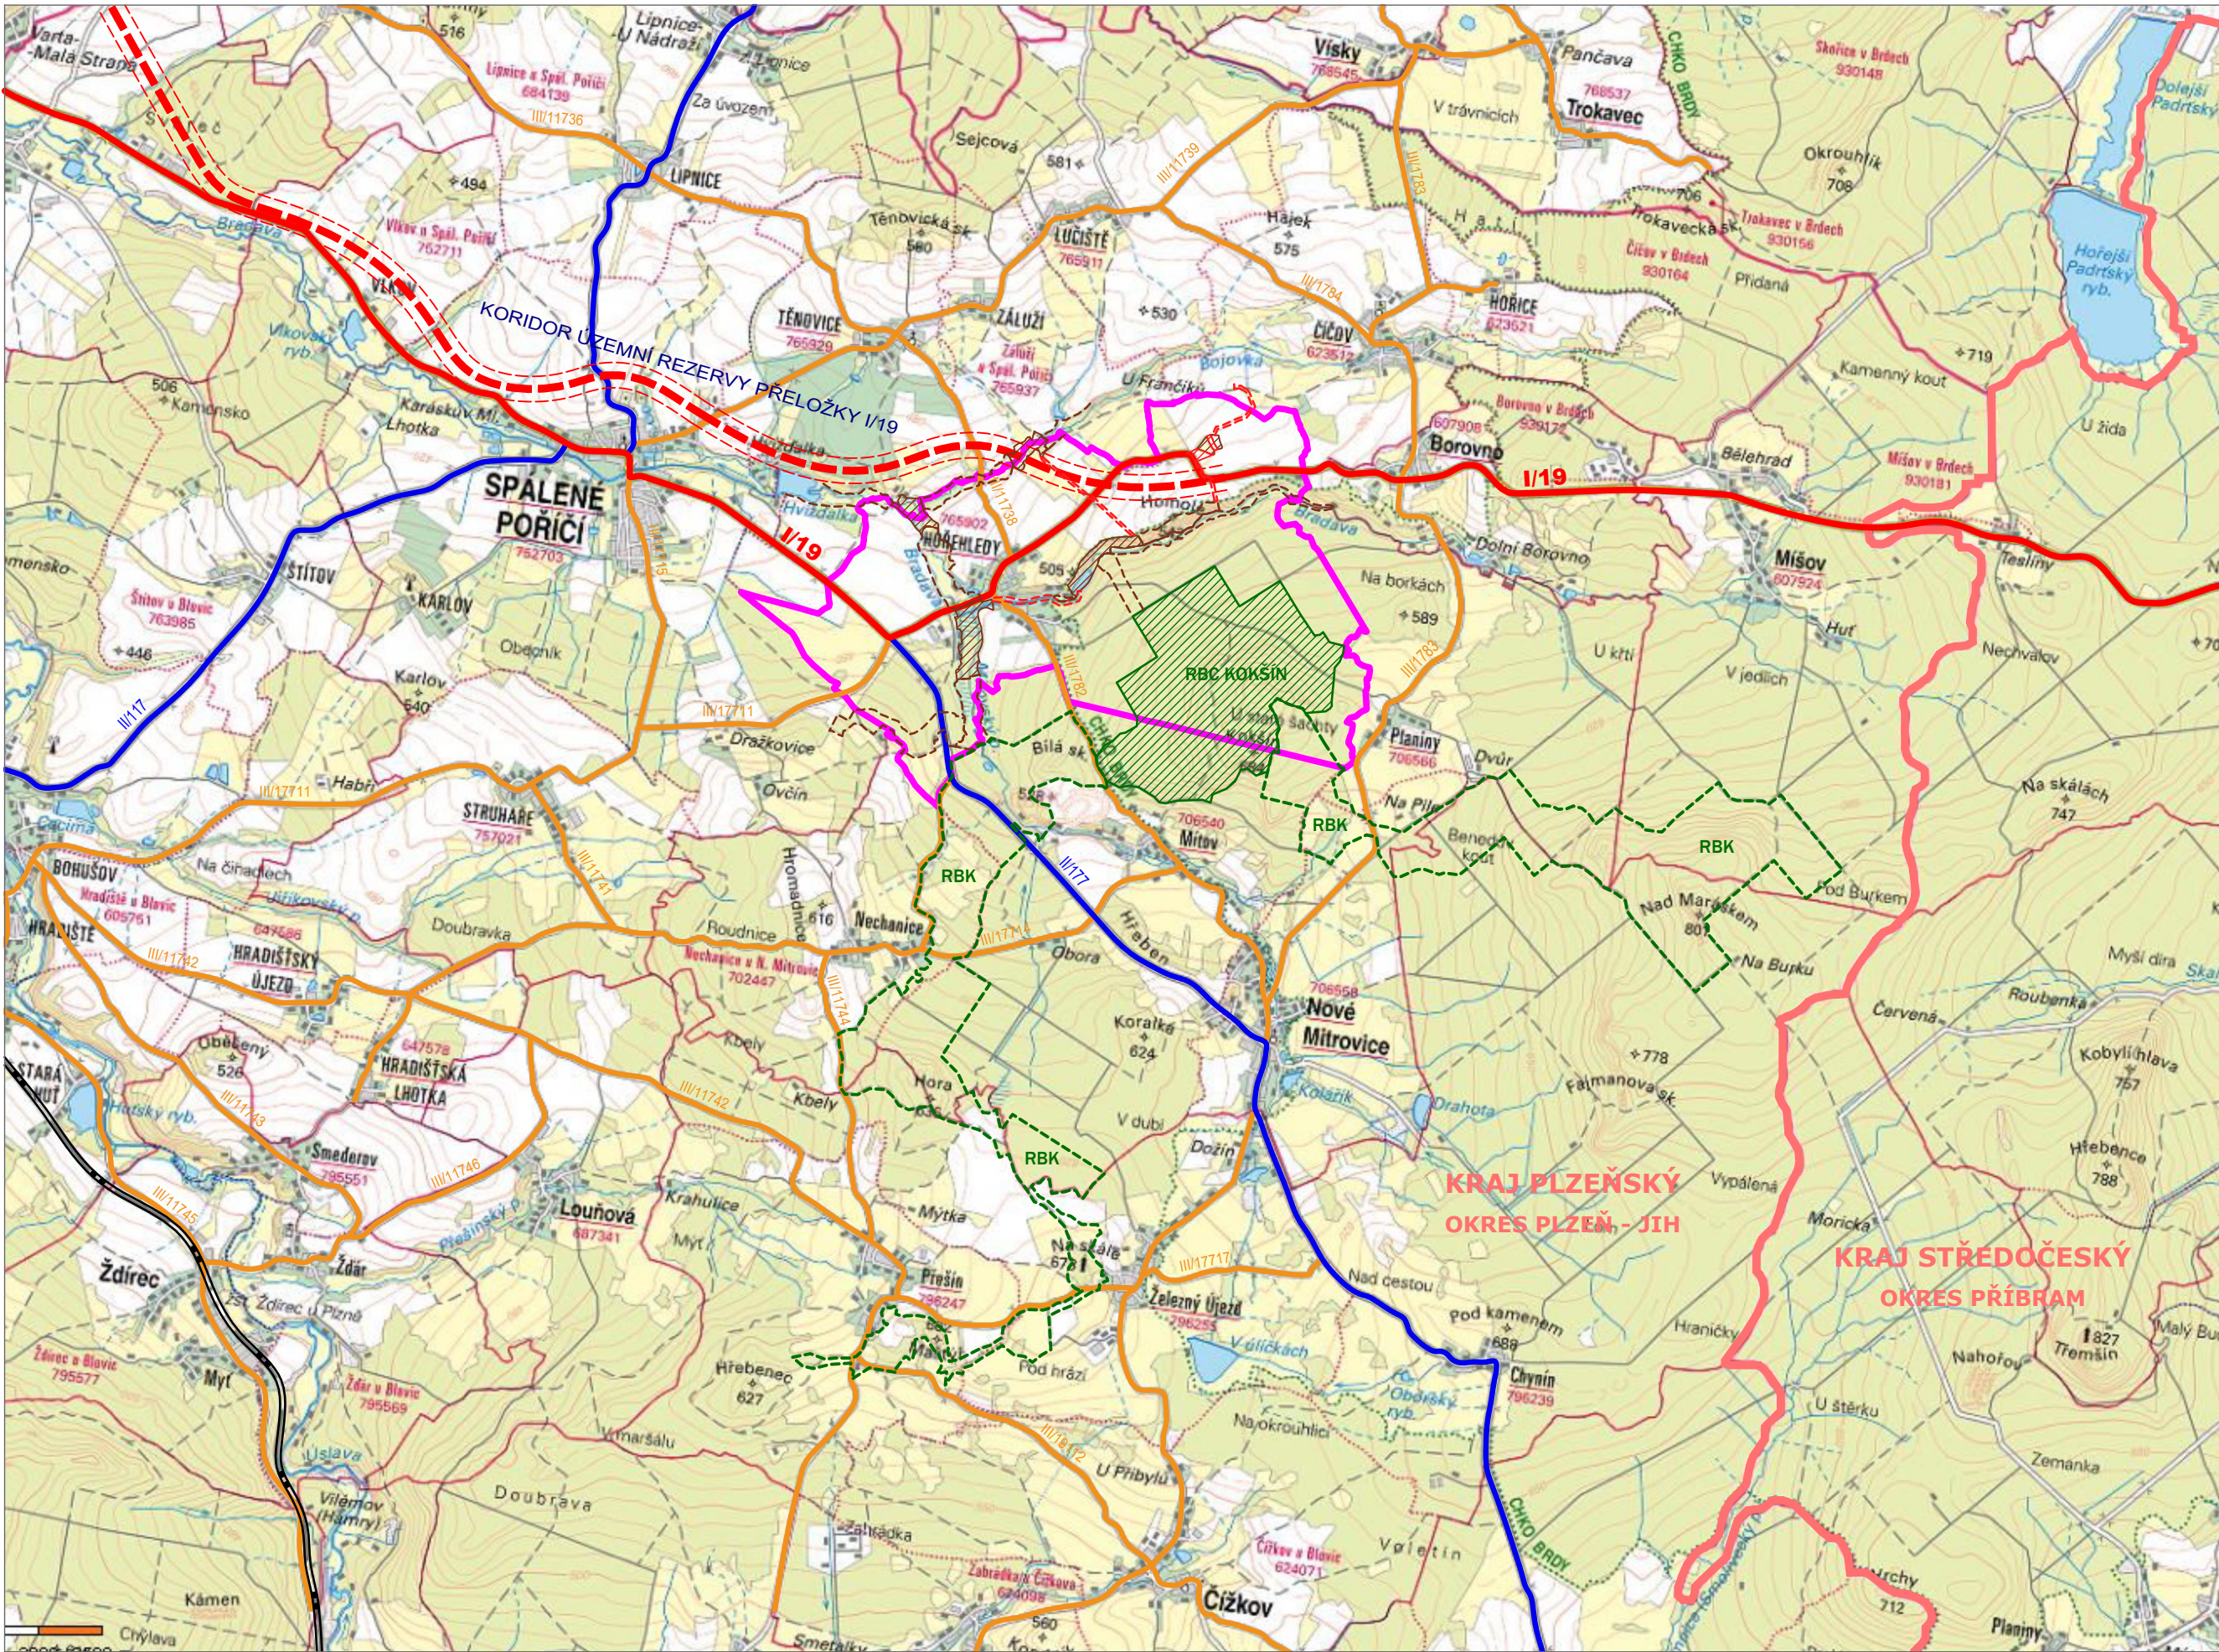

HRANICE V ÚZEMÍ

		HRANICE KRAJE (KRAJ PLZEŇSKÝ x KRAJ STŘEDOČESKÝ)
		HRANICE SPRÁVNÍHO ÚZEMÍ HOŘEHLEDY
		HRANICE SPRÁVNÍHO ÚZEMÍ
		KATASTRÁLNÍ HRANICE

DOPRAVNÍ TRASY

			ŽELEZNICE
			SILNICE I. TŘÍDY
			OSA KORIDORU PŘELOŽKY SILNICE I/19
			KORIDOR PŘELOŽKY SILNICE I/19
			SILNICE II. TŘÍDY
			SILNICE III. TŘÍDY
			TŘÍDA KOMUNIKACE/ ČÍSLO KOMUNIKACE

ÚZEMNÍ SYSTÉM EKOLOGICKÉ STABILITY

		REGIONÁLNÍ BIOCENTRUM
		REGIONÁLNÍ BIOKORIDOR
		LOKÁLNÍ BIOCENTRA
		LOKÁLNÍ BIOKORIDORY

PRVKY PŘECHÁZEJÍCÍ NA SOUSEDNÍ SÚ

- PRVKY ÚSES
- ÚZEMNÍ REZERVA KORIDORU PŘELOŽKY I/19

ÚZEMNÍ PLÁN SÍDELNÍHO ÚTVARU HOŘEHLEDY ZMĚNA Č.1

POŘIZOVATEL: MÚ BLOVICE, ODBOR STAVEBNÍ A DOPRAVNÍ
ZPRACOVATEL: ING. ARCH. BLANKA HYSKOVÁ, ČKA 0142
DATUM ZPRACOVÁNÍ: 12/2019
MĚŘITKO: 1 : 50 000

VÝKRES ŠIRŠÍCH VZTAHŮ

1