


**DIO ČÁST 1**

trasa vedení optického kabelu

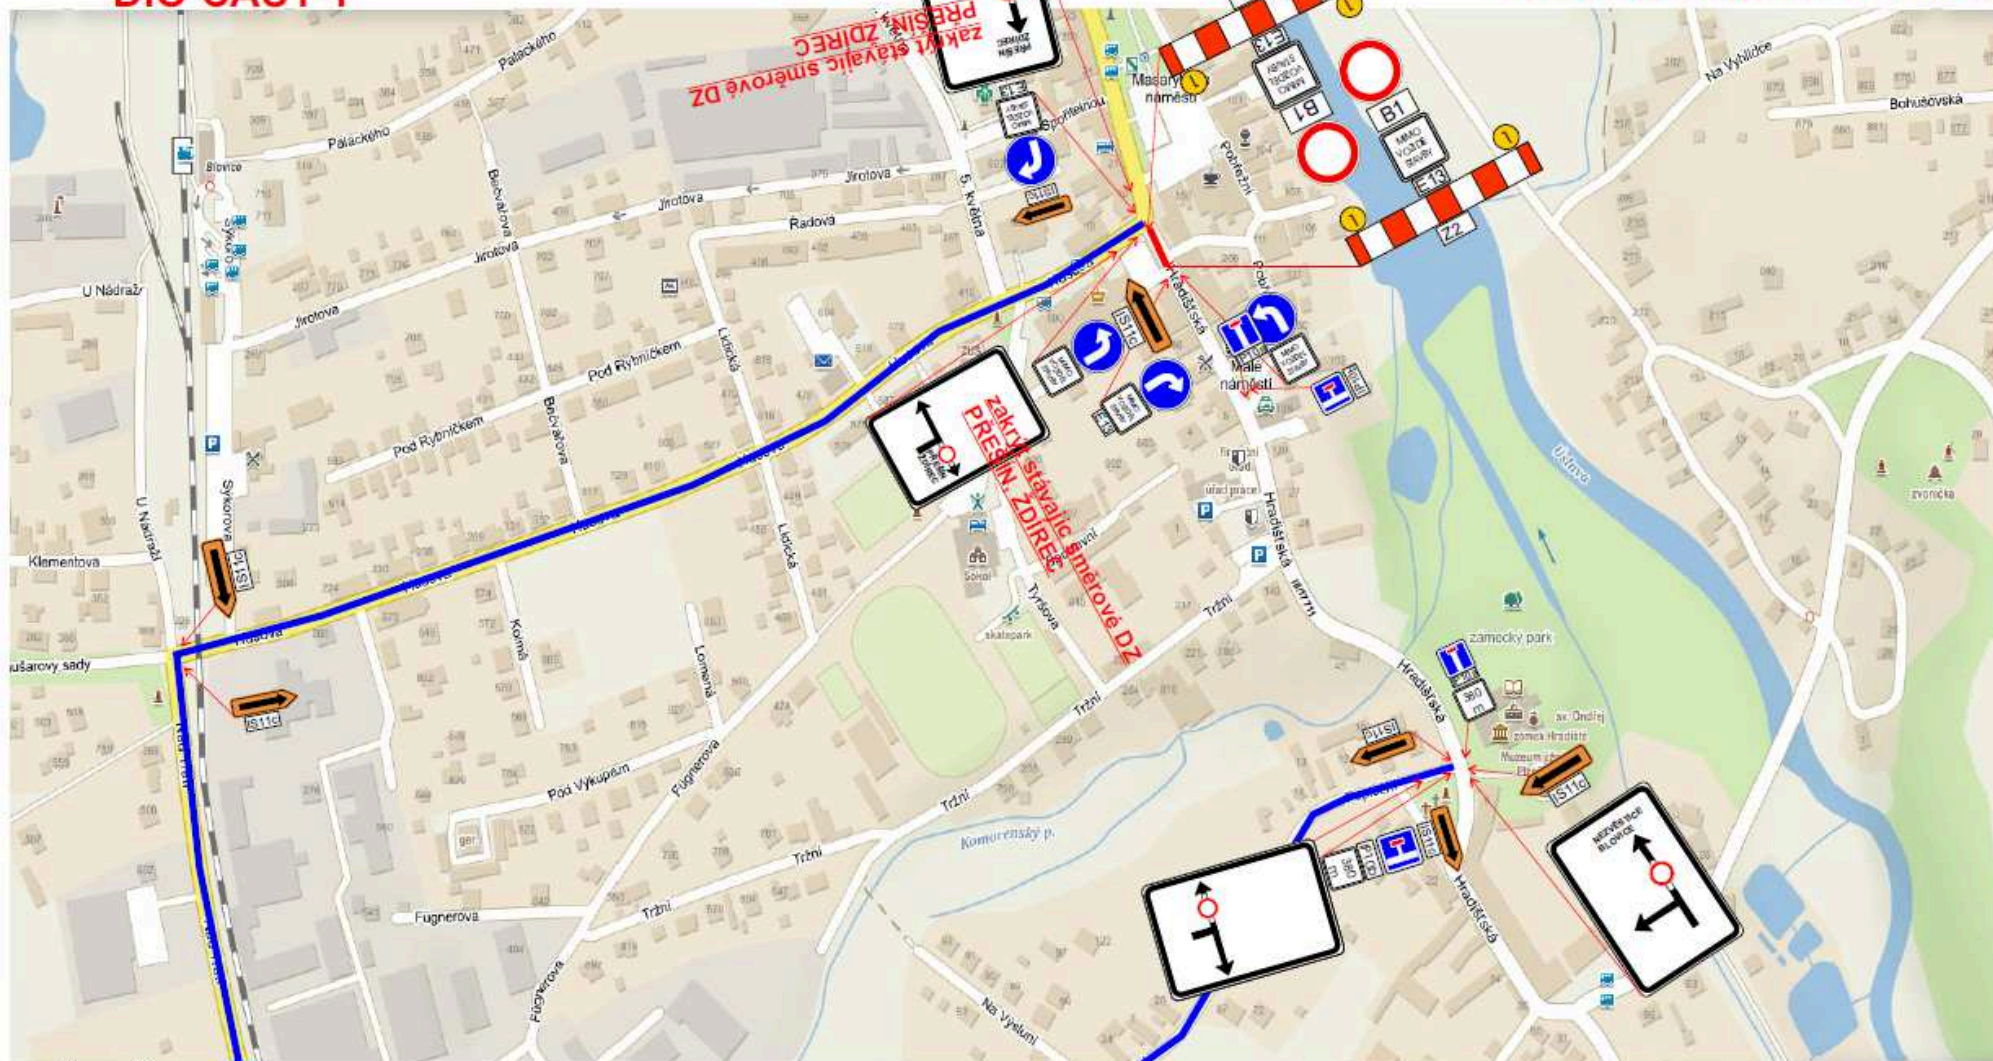

**DIO ČÁST 2**

**trasa vedení optického kabelu**

