

ÚZEMNÍ STUDIE VEŘEJNÉHO PROSTRANSTVÍ MĚSTO SPÁLENÉ POŘÍČÍ místní část Lipnice

problémový výkres m 1:500
zákres do leteckého snímku

NÁVRH K PROJEDNÁNÍ


legenda :

- HRANICE KATASTRU
- GEODETICKÉ ZAMĚŘENÍ SE STAVEM INŽENÝRSKÝCH SÍTÍ
- ZÁKRES PROJEKTOVÉ DOKUMENTACE KOMUNIKACE II/117
- HRANICE ŘEŠENÉHO ÚZEMÍ
- TRAVNATÉ PLOCHY - STAV
- VODNÍ PLOCHA
- DROBNÝ MOBILIÁŘ - STAV
- VSTUPY A PĚŠÍ TAHY
- VJEZDY
- LISTNATÉ STROMY - STAV
- JEHLIČNANY - STAV

VÝZNAMNÉ STAVBY A MÍSTA V ÚZEMÍ

- KAPLE
- POMNÍK PADLÝM VE SVĚTOVÉ VÁLCE
- ZPEVNĚNÁ PLOCHA V CENTRU
- OBECNÍ VÁHA
- KŘÍŽ PŘED STATKEM
- VĚŽ HASIČSKÉHO SBORU
- DETAIL PARTERU - VODNÍ PUMPA

HISTORICKÁ MAPA 19.ST

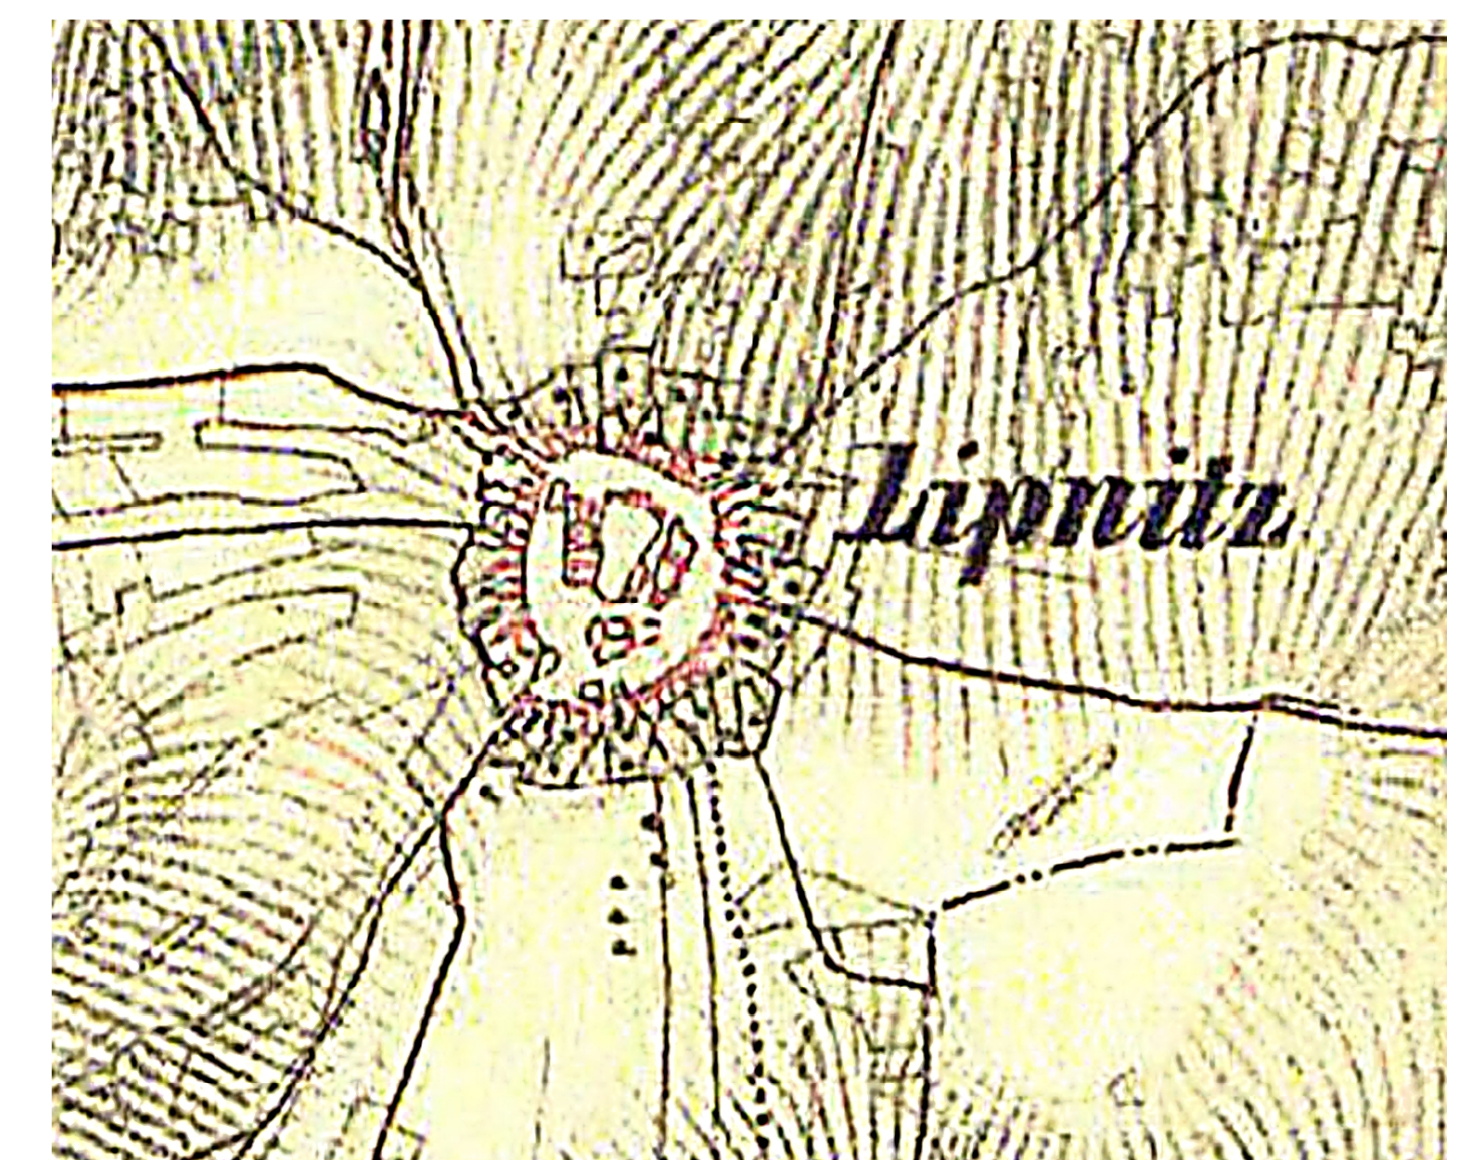

AKCE	Ing. arch. Karel Hanzlík Sladkovského 658/66, 328 00 Plzeň		OBJEDNATEL MĚSTO SPÁLENÉ POŘÍČÍ nám.Svobody 132, 335 61	
	ÚZEMNÍ STUDIE VEŘEJNÉHO PROSTRANSTVÍ MĚSTO SPÁLENÉ POŘÍČÍ místní část Lipnice		VYPRACOVAL KONTROLA	Ing.arch. Karel Hanzlík
	H.I.P.		Ing.arch. Karel Hanzlík	DATUM 11/2022
	MĚŘÍTKO 1:500		STUPEŇ ÚSVP	ÚSVP
PŘÍLOHA	PROBLÉMOVÝ VÝKRES		Č. PŘÍLOHY	PARE