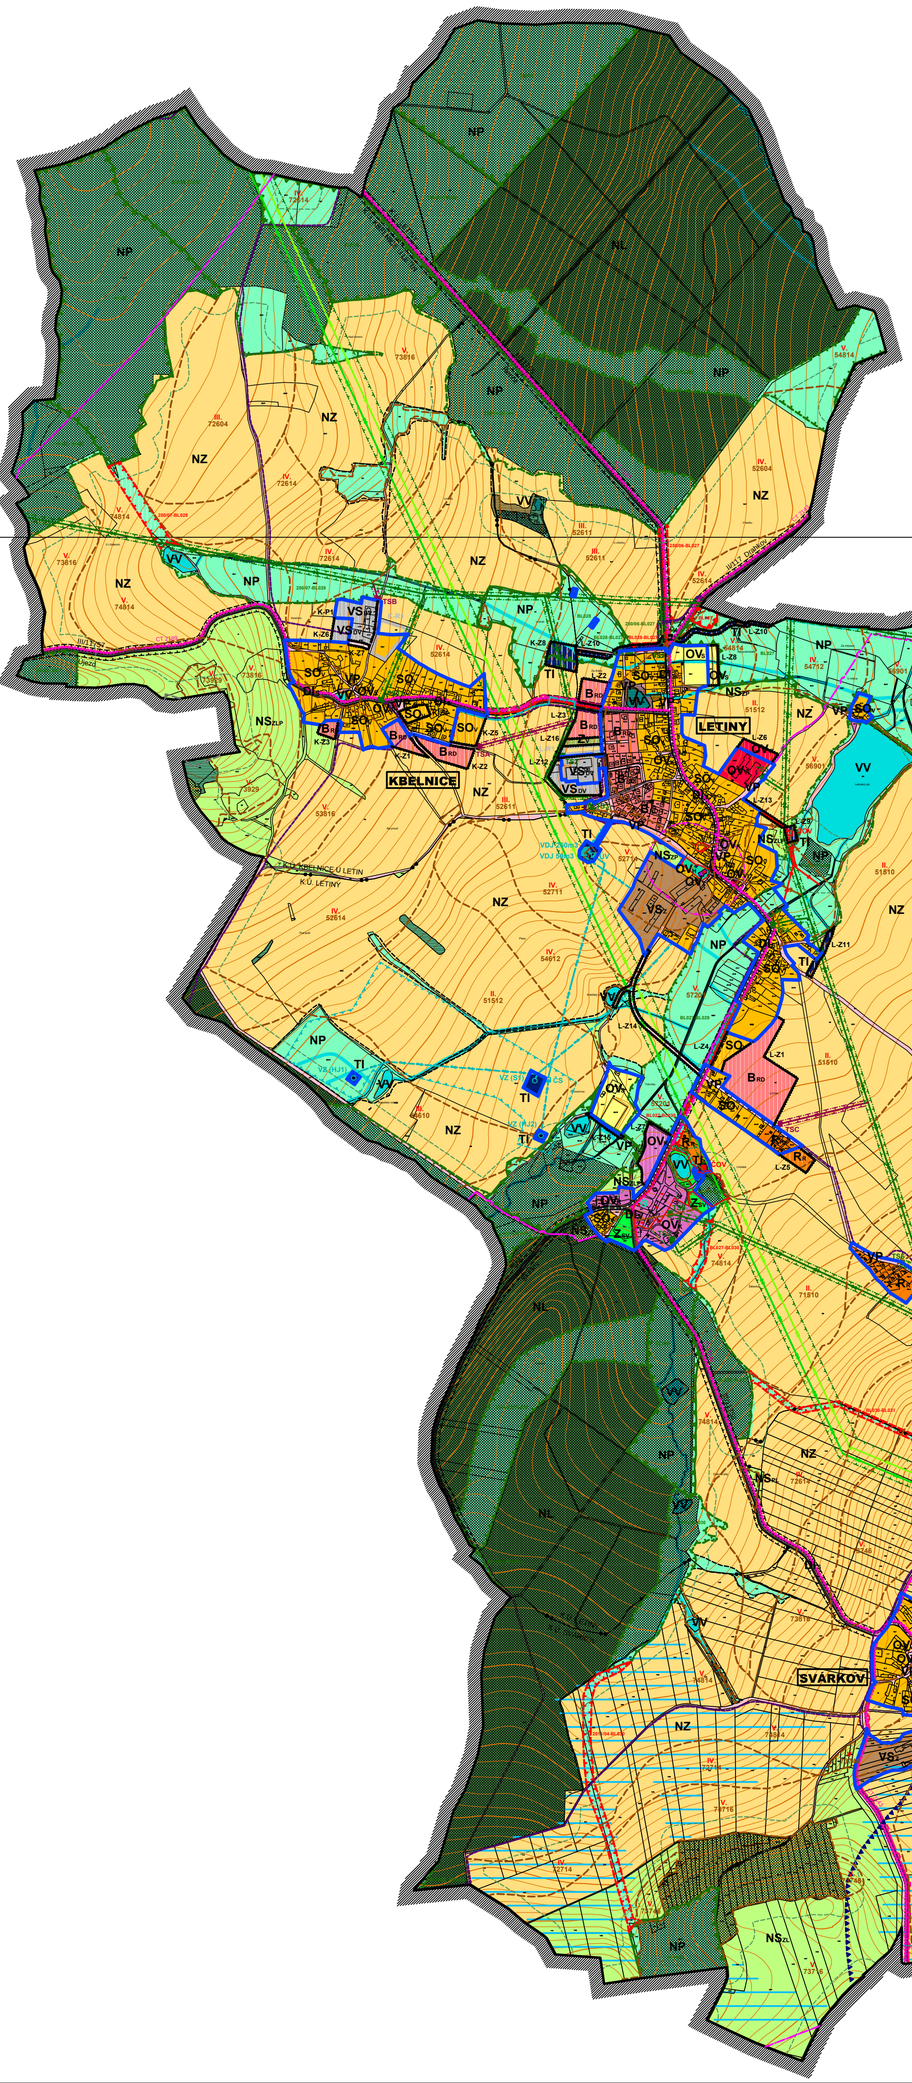

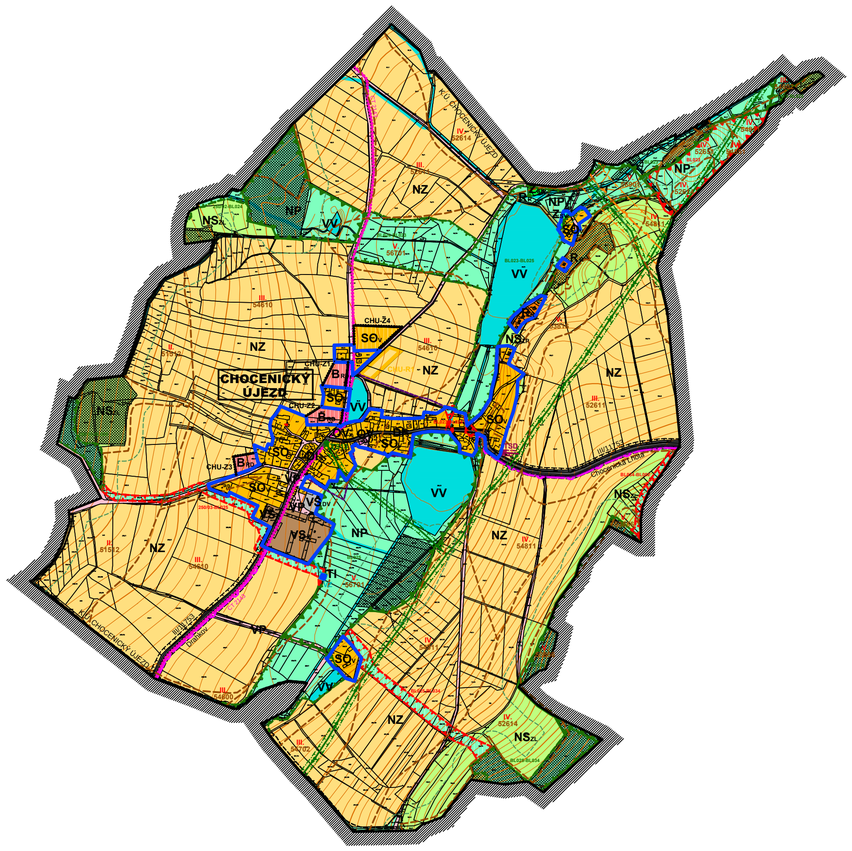

OBEC

LETINY

KRAJ PLZEŇSKÝ

OKRES PLZEŇ-JIH

II. ODŮVODNĚNÍ ÚZEMNÍHO PLÁNU LETINY

Ⓑ GRAFICKÁ ČÁST

KOORDINAČNÍ VÝKRES

1 : 5 000

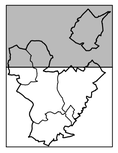

LEGENDA:

PLOCHY S ROZDÍLNÝM ZPŮSOBEM VYUŽITÍ

PLOCHY STABILIZOVANÉ	PLOCHY ZMĚN	PLOCHY UZEMNÍCH REZERV	
B_{RD}	B_{RD}		PLOCHY BYDLENÍ V RODINNÝCH DOMECH
SO_V	SO_V		PLOCHY SMÍŠENÉ OBYTNÉ VENKOVSKÉ
R_R	R_R		PLOCHY REKREACE INDIVIDUÁLNÍ RODINNÉHO TYPU
OV_{SI}	OV_{SI}		PLOCHY OBČANSKÉHO VYBAVENÍ VEŘEJNÁ INFRASTRUKTURA
OV_K	OV_K		PLOCHY OBČANSKÉHO VYBAVENÍ KOMERČNÍ ZAŘÍZENÍ MALÁ A STŘEDNÍ
OV_S	OV_S		PLOCHY OBČANSKÉHO VYBAVENÍ TĚLOVÝCHOVNÁ A SPORTOVNÁ ZAŘÍZENÍ
OV_Z			PLOCHY OBČANSKÉHO VYBAVENÍ SPECIFICKÉ VYUŽITÍ
VP	VP		PLOCHY VEŘEJNÝCH PROSTRANSTVÍ
TI	TI		PLOCHY TECHNICKÉ INFRASTRUKTURY
VS_{OV}	VS_{OV}		PLOCHY VÝROBY A SKLADOVÁNÍ DROBNÁ VÝROBA
VS_Z	VS_Z		PLOCHY VÝROBY A SKLADOVÁNÍ ZEMĚDĚLSKÁ VÝROBA
Z_{ZV}			PLOCHY ZELENĚ SOUKROMÉ, VYHRAZENÉ
	Z_V		PLOCHY ZELENĚ VEŘEJNÉ, NA VEŘEJNÝCH PROSTRANSTVÍ
VV			PLOCHY VODNÍ A VODOHOSPODÁŘSKÉ
NZ			PLOCHY NEZASTAVĚNÉHO ÚZEMÍ ZEMĚDĚLSKÉ
NL			PLOCHY NEZASTAVĚNÉHO ÚZEMÍ LESNÍ
NP	NP		PLOCHY NEZASTAVĚNÉHO ÚZEMÍ PŘÍRODNÍ
NS_X			PLOCHY NEZASTAVĚNÉHO ÚZEMÍ SMÍŠENÉ (Z = ZEMĚDĚLSKÉ, L = LESNÉ, P = PŘÍRODNÍ)

DOPRAVNÍ INFRASTRUKTURA

LEGENDA:

STAV	NÁVRH	
		DOPRAVNÍ INFRASTRUKTURA SILNIČNÍ SILNICE II. A III. TŘÍDY
		CYKLISTICKÉ TRASY

TECHNICKÁ INFRASTRUKTURA

LEGENDA:

STAV	NÁVRH	
		DEŠŤOVÁ KANALIZACE
		SPLAŠKOVÁ KANALIZACE
		ZÁSOBOVÁNÍ PITNOU VODOU
		VENKOVNÍ VEDENÍ VVN 220 kV
		VENKOVNÍ VEDENÍ VVN 110 kV
		VENKOVNÍ VEDENÍ VN 22 kV
		SDĚLOVACÍ KABELOVÉ VEDENÍ
		VTL PLYNOVOD
		STL PLYNOVOD
ČOV	ČOV	ČISTÍRNA ODPADNÍCH VOD
VDJ		VODOJEM
VZ		VODNÍ ZDROJ
ÚV		ÚPRAVNA VODY
ČS		ČERPACÍ STANICE
TS2	TSA	TRANSFORMAČNÍ STANICE 22/0,4 kV
GSM		VYSÍLAČ MOBILNÍHO OPERÁTORA
		ODVODNĚNÍ ZPF MELIORACE

ÚZEMNÍ SYSTÉM EKOLOGICKÉ STABILITY

LEGENDA:

STAV	NÁVRH	
		REGIONÁLNÍ BIOCENTRUM FUNKČNÍ
		REGIONÁLNÍ BIOKORIDOR FUNKČNÍ
		LOKÁLNÍ BIOCENTRUM FUNKČNÍ
		LOKÁLNÍ BIOCENTRUM NEFUNKČNÍ (OHROŽENÉ - NAHRZENÉ)
		LOKÁLNÍ BIOKORIDOR FUNKČNÍ
		LOKÁLNÍ BIOKORIDOR NEFUNKČNÍ (OHROŽENÉ - NAHRZENÉ)
		INTERAKČNÍ PRVEK
		VÝZNAMNÝ KRAJINNÝ PRVEK

VYBRANÉ DRUHY POZEMKŮ DLE MAPY EVIDENCE NEMOVITOSTÍ

LEGENDA:

STAV	NÁVRH	
		POZEMKY PLNÍCÍ FUNKCI LESA

VYBRANÉ ROZHODUJÍCÍ LIMITY VYUŽITÍ ÚZEMÍ

LEGENDA:

STAV	NÁVRH	
		ÚZEMÍ SE ZVÝŠENOU OCHRANOU KRAJINNÉHO RÁZU
		OCHRANNÉ PÁSMO PAMÁTNÉHO STROMU (ZÁK. č.114/1992 Sb. O OCHRANĚ PŘÍRODY A KRAJINY, VE ZNĚNÍ POZDĚJŠÍCH PŘEDPISŮ)
		OCHRANA POZEMKŮ URČENÝCH K PLNĚNÍ FUNKCÍ LESA (ZÁK. č.289/1995 Sb. O LESICH, VE ZNĚNÍ POZDĚJŠÍCH PŘEDPISŮ)
		OCHRANA ZPF (TŘ. OCHRANY I. A II.) (ZÁK. č.334/1992 Sb. O OCHRANĚ ZPF, VE ZNĚNÍ POZDĚJŠÍCH PŘEDPISŮ)
		CHRÁNĚNÉ LOŽISKOVÉ ÚZEMÍ - LUŽEC U HORŠIC (ZÁK. č.44/1988 Sb. O OCHRANĚ A VYUŽITÍ NERostného BOHATSTVÍ, VE ZNĚNÍ POZDĚJŠÍCH PŘEDPISŮ)
		OCHRANNÉ PÁSMO KOMUNIKACE II. A III. TŘ. (ZÁK. č.13/1997 Sb. O POZEMNÍCH KOMUNIKACÍCH, VE ZNĚNÍ POZDĚJŠÍCH PŘEDPISŮ)
		PHO VODNÍHO ZDROJE ŘEKY ÚSLAVY III. STUPNĚ (ZÁK. č.254/2001 Sb. O VODÁCH (VODNÍ ZÁKON), VE ZNĚNÍ POZDĚJŠÍCH PŘEDPISŮ)
		PHO ZDROJE PITNÉ VODY I. STUPNĚ (ZÁK. č.254/2001 Sb. O VODÁCH (VODNÍ ZÁKON), VE ZNĚNÍ POZDĚJŠÍCH PŘEDPISŮ)
		PHO ZDROJE PITNÉ VODY II. STUPNĚ (ZÁK. č.254/2001 Sb. O VODÁCH (VODNÍ ZÁKON), VE ZNĚNÍ POZDĚJŠÍCH PŘEDPISŮ)
		OCHRANNÉ PÁSMO ČOV (ZÁK. č.254/2001 Sb. O VODÁCH (VODNÍ ZÁKON), VE ZNĚNÍ POZDĚJŠÍCH PŘEDPISŮ)
		OCHRANNÉ PÁSMO VN 22kV (ZÁK. č.458/2000 Sb. O PODMÍNKÁCH PODNIKÁNÍ A VÝKONU STÁTNÍ SPRÁVY V ENERGETICKÝCH ODVĚTVÍCH, VE ZNĚNÍ POZDĚJŠÍCH PŘEDPISŮ)
		BEZPEČNOSTNÍ PÁSMO VTL PLYNOVODU (ZÁK. č.458/2000 Sb. O PODMÍNKÁCH PODNIKÁNÍ A VÝKONU STÁTNÍ SPRÁVY V ENERGETICKÝCH ODVĚTVÍCH, VE ZNĚNÍ POZDĚJŠÍCH PŘEDPISŮ)
		NEMOVITÁ KULTURNÍ PAMÁTKA (ZÁK. č.20/1987 Sb. O STÁTNÍ PAMÁTKOVÉ PÉČI, VE ZNĚNÍ POZDĚJŠÍCH PŘEDPISŮ)
		PHO HŘBITOVA (ZÁK. č.256/2001 Sb. O POHŘEBNICTVÍ, VE ZNĚNÍ POZDĚJŠÍCH PŘEDPISŮ)
		HRANICE ŘEŠENÉHO ÚZEMÍ
		ZASTAVĚNÉ ÚZEMÍ K 07/2010
X-Z1		ZASTAVITELNÉ PLOCHY
X-P1		PLOCHY PŘESTAVBY
X-R1		PLOCHY ÚZEMNÍCH REZERV

OBJEDNATEL:	OBEC LETINY, LETINY č.20, 336 01 BLOVICE
POŘIZOVATEL:	MěÚ BLOVICE, ÚÚP, MASARYKOVO NÁM. č.143, 336 01 BLOVICE
ZHOTOVITEL:	ARCHITEKTONICKÉ STUDIO, Ing. arch. Jaroslava LEXOVÁ KLATOVSKÁ TŘ. č.16, 301 00 PLZEŇ
PROJEKTANT:	Ing. arch. Jaroslava LEXOVÁ
DIGITALIZACE ÚPD:	PROJEKČNÍ KANCELÁŘ, Ing. Tomáš KŘIVANEC JIRÁSKOVO NÁMĚSTÍ 678/33, 326 00 PLZEŇ
DATUM:	12/2012

OBEC

LETINY

KRAJ PLZEŇSKÝ

OKRES PLZEŇ-JIH

II. ODŮVODNĚNÍ ÚZEMNÍHO PLÁNU LETINY

Ⓑ GRAFICKÁ ČÁST

KOORDINAČNÍ VÝKRES

1 : 5 000

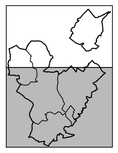

LEGENDA:

PLOCHY S ROZDÍLNÝM ZPŮSOBEM VYUŽITÍ

PLOCHY BYDLENÍ V RODINNÝCH DOMECH

PLOCHY SMÍŠENÉ OBYTNÉ VENKOVSKÉ

PLOCHY REKREACE INDIVIDUÁLNÍ RODINNÉHO TYPU

PLOCHY OBČANSKÉHO VYBAVENÍ VEŘEJNÁ INFRASTRUKTURA

PLOCHY OBČANSKÉHO VYBAVENÍ KOMERČNÍ ZAŘÍZENÍ MALÁ A STŘEDNÍ

PLOCHY OBČANSKÉHO VYBAVENÍ TĚLOVÝCHOVNÁ A SPORTOVNÁ ZAŘÍZENÍ

PLOCHY OBČANSKÉHO VYBAVENÍ SPECIFICKÉ VYUŽITÍ

PLOCHY VEŘEJNÝCH PROSTRANSTVÍ

PLOCHY TECHNICKÉ INFRASTRUKTURY

PLOCHY VÝROBY A SKLADOVÁNÍ DROBNÁ VÝROBA

PLOCHY VÝROBY A SKLADOVÁNÍ ZEMĚDĚLSKÁ VÝROBA

PLOCHY ZELENĚ SOUKROMÉ, VYHRAZENÉ

PLOCHY ZELENĚ VEŘEJNÉ, NA VEŘEJNÝCH PROSTRANSTVÍ

PLOCHY VODNÍ A VODOHOSPODÁŘSKÉ

PLOCHY NEZASTAVĚNÉHO ÚZEMÍ ZEMĚDĚLSKÉ

PLOCHY NEZASTAVĚNÉHO ÚZEMÍ LESNÍ

PLOCHY NEZASTAVĚNÉHO ÚZEMÍ PŘÍRODNÍ

PLOCHY NEZASTAVĚNÉHO ÚZEMÍ SMÍŠENÉ (Z = ZEMĚDĚLSKÉ, L = LESNÉ, P = PŘÍRODNÍ)

DOPRAVNÍ INFRASTRUKTURA

LEGENDA:

DOPRAVNÍ INFRASTRUKTURA SILNIČNÍ SILNICE II. A III. TŘÍDY

CYKLISTICKÉ TRASY

TECHNICKÁ INFRASTRUKTURA

LEGENDA:

DEŠŤOVÁ KANALIZACE

SPLAŠKOVÁ KANALIZACE

ZÁSOBOVÁNÍ PITNOU VODOU

VENKOVNÍ VEDENÍ VVN 220 kV

VENKOVNÍ VEDENÍ VVN 110 kV

VENKOVNÍ VEDENÍ VN 22 kV

SDĚLOVACÍ KABELOVÉ VEDENÍ

VTL PLYNOVOD

STL PLYNOVOD

ČISTÍRNA ODPADNÍCH VOD

VODOJEM

VODNÍ ZDROJ

ÚPRAVNA VODY

ČERPACÍ STANICE

TRANSFORMAČNÍ STANICE 22/0,4 kV

VYSÍLAČ MOBILNÍHO OPERÁTORA

ODVODNĚNÍ ZPF MELIORACE

ÚZEMNÍ SYSTÉM EKOLOGICKÉ STABILITY

LEGENDA:

REGIONÁLNÍ BIOCENTRUM FUNKČNÍ

REGIONÁLNÍ BIOKORIDOR FUNKČNÍ

LOKÁLNÍ BIOCENTRUM FUNKČNÍ

LOKÁLNÍ BIOCENTRUM NEFUNKČNÍ (OHROŽENÉ - NAHRZENÉ)

LOKÁLNÍ BIOKORIDOR FUNKČNÍ

LOKÁLNÍ BIOKORIDOR NEFUNKČNÍ (OHROŽENÉ - NAHRZENÉ)

INTERAKČNÍ PRVEK

VÝZNAMNÝ KRAJINNÝ PRVEK

VYBRANÉ DRUHY POZEMKŮ DLE MAPY EVIDENCE NEMOVITOSTÍ

LEGENDA:

POZEMKY PLNÍCÍ FUNKCI LESA

VYBRANÉ ROZHODUJÍCÍ LIMITY VYUŽITÍ ÚZEMÍ

LEGENDA:

ÚZEMÍ SE ZVÝŠENOU OCHRANOU KRAJINNÉHO RÁZU

OCHRANNÉ PÁSMO PAMÁTNÉHO STROMU (ZÁK. č.114/1992 Sb. O OCHRANĚ PŘÍRODY A KRAJINY, VE ZNĚNÍ POZDĚJŠÍCH PŘEDPISŮ)

OCHRANA POZEMKŮ URČENÝCH K PLNĚNÍ FUNKCÍ LESA (ZÁK. č.289/1995 Sb. O LESICH, VE ZNĚNÍ POZDĚJŠÍCH PŘEDPISŮ)

OCHRANA ZPF (TŘ. OCHRANY I. A II.) (ZÁK. č.334/1992 Sb. O OCHRANĚ ZPF, VE ZNĚNÍ POZDĚJŠÍCH PŘEDPISŮ)

CHRÁNĚNÉ LOŽISKOVÉ ÚZEMÍ - LUŽEC U HORŠIC (ZÁK. č.44/1988 Sb. O OCHRANĚ A VYUŽITÍ NERostného BOHATSTVÍ, VE ZNĚNÍ POZDĚJŠÍCH PŘEDPISŮ)

OCHRANNÉ PÁSMO KOMUNIKACE II. A III. TŘ. (ZÁK. č.13/1997 Sb. O POZEMNÍCH KOMUNIKACÍCH, VE ZNĚNÍ POZDĚJŠÍCH PŘEDPISŮ)

PHO VODNÍHO ZDROJE ŘEKY ÚSLAVY III. STUPNĚ (ZÁK. č.254/2001 Sb. O VODÁCH (VODNÍ ZÁKON), VE ZNĚNÍ POZDĚJŠÍCH PŘEDPISŮ)

PHO ZDROJE PITNÉ VODY I. STUPNĚ (ZÁK. č.254/2001 Sb. O VODÁCH (VODNÍ ZÁKON), VE ZNĚNÍ POZDĚJŠÍCH PŘEDPISŮ)

PHO ZDROJE PITNÉ VODY II. STUPNĚ (ZÁK. č.254/2001 Sb. O VODÁCH (VODNÍ ZÁKON), VE ZNĚNÍ POZDĚJŠÍCH PŘEDPISŮ)

OCHRANNÉ PÁSMO ČOV (ZÁK. č.254/2001 Sb. O VODÁCH (VODNÍ ZÁKON), VE ZNĚNÍ POZDĚJŠÍCH PŘEDPISŮ)

OCHRANNÉ PÁSMO VN 22kV (ZÁK. č.458/2000 Sb. O PODMÍNKÁCH PODNIKÁNÍ A VÝKONU STÁTNÍ SPRÁVY V ENERGETICKÝCH ODVĚTVÍCH, VE ZNĚNÍ POZDĚJŠÍCH PŘEDPISŮ)

BEZPEČNOSTNÍ PÁSMO VTL PLYNOVODU (ZÁK. č.458/2000 Sb. O PODMÍNKÁCH PODNIKÁNÍ A VÝKONU STÁTNÍ SPRÁVY V ENERGETICKÝCH ODVĚTVÍCH, VE ZNĚNÍ POZDĚJŠÍCH PŘEDPISŮ)

NEMOVITÁ KULTURNÍ PAMÁTKA (ZÁK. č.20/1987 Sb. O STÁTNÍ PAMÁTKOVÉ PÉČI, VE ZNĚNÍ POZDĚJŠÍCH PŘEDPISŮ)

PHO HŘBITOVA (ZÁK. č.256/2001 Sb. O POHŘEBNICTVÍ, VE ZNĚNÍ POZDĚJŠÍCH PŘEDPISŮ)

HRANICE ŘEŠENÉHO ÚZEMÍ

ZASTAVĚNÉ ÚZEMÍ K 07/2010

X-Z1 ZASTAVITELNÉ PLOCHY

X-P1 PLOCHY PŘESTAVBY

X-R1 PLOCHY ÚZEMNÍCH REZERV

OBJEDNATEL: OBEC LETINY, LETINY č.20, 336 01 BLOVICE

POŘIZOVATEL: MěÚ BLOVICE, ÚÚP, MASARYKOVO NÁM. č.143, 336 01 BLOVICE

ZHOTOVITEL: ARCHITEKTONICKÉ STUDIO, Ing. arch. Jaroslava LEXOVÁ KLATOVSKÁ TŘ. č.16, 301 00 PLZEŇ

PROJEKTANT: Ing. arch. Jaroslava LEXOVÁ

DIGITALIZACE ÚPD: PROJEKČNÍ KANCELÁŘ, Ing. Tomáš KŘIVANEC JIRÁSKOVO NÁMĚSTÍ 678/33, 326 00 PLZEŇ

DATUM: 12/2012