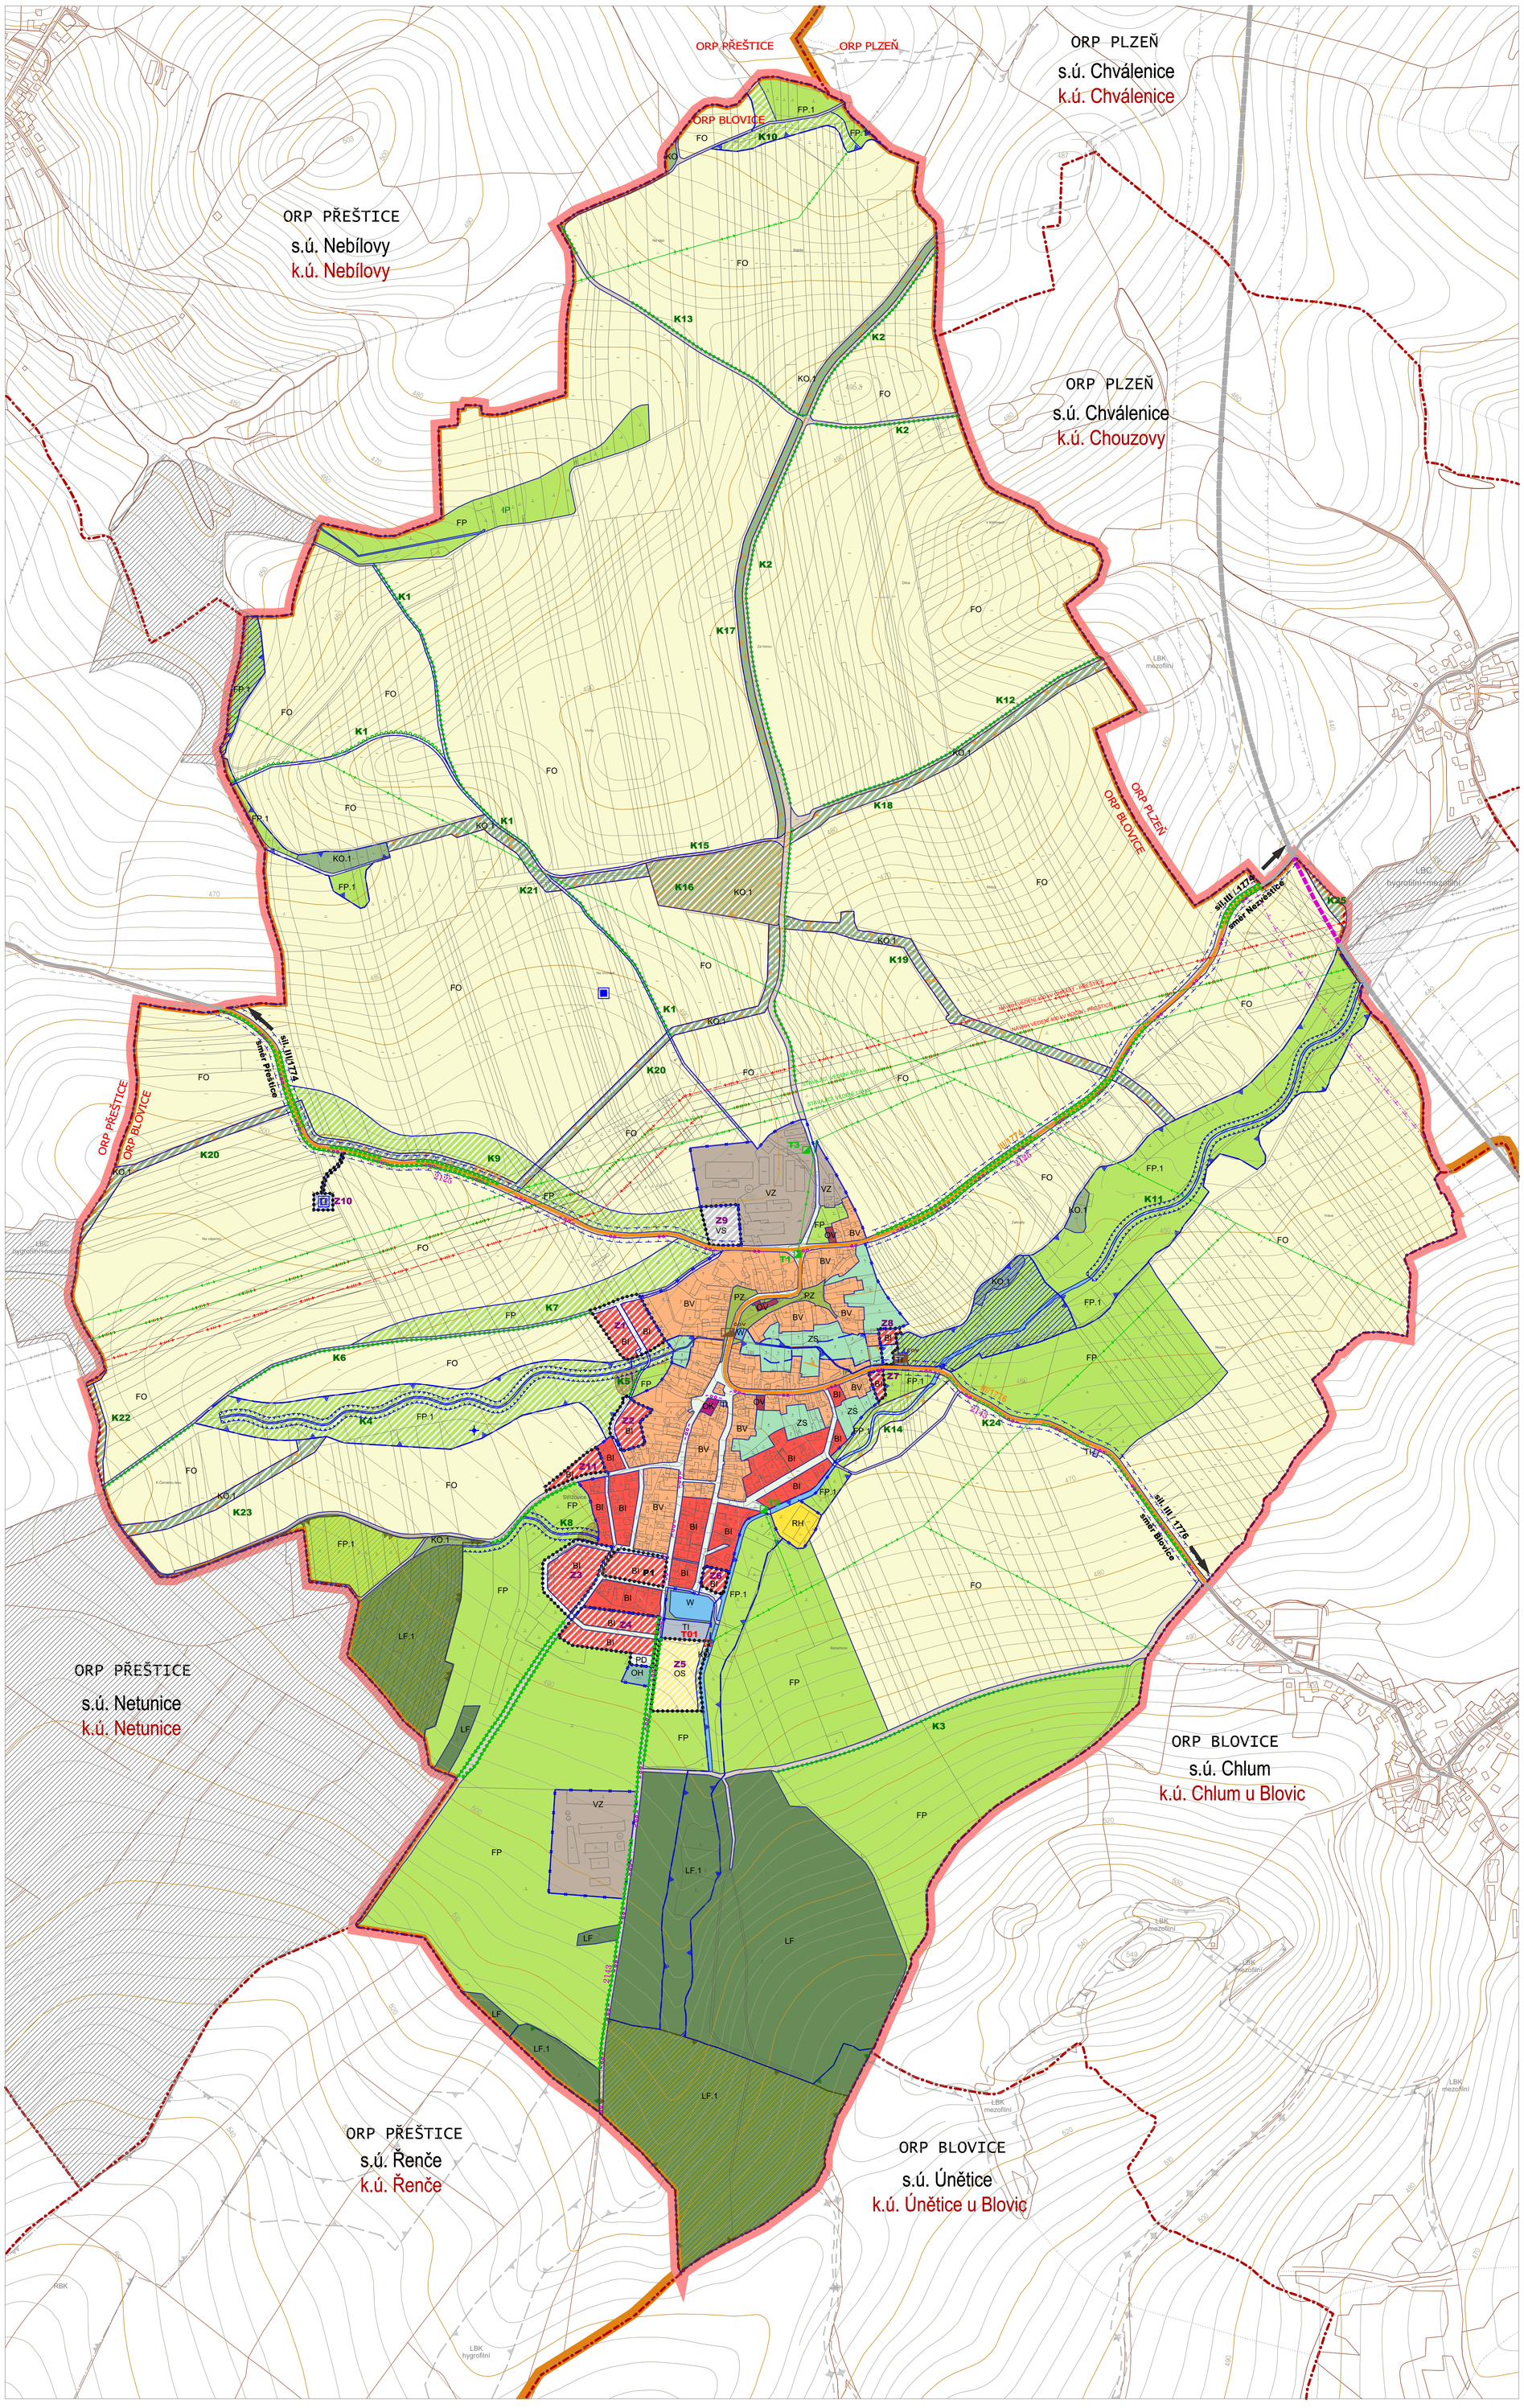

MAPOVÉ PODKLADY

- KATASTRÁLNÍ MAPA
- ZÁKLADNÍ MAPA ČR 1 : 10 000 VEKTOROVÁ DATA VÝSKOPISU
- DOPLNĚK KATASTRÁLNÍ MAPY VNĚ ŘEŠENÉHO ÚZEMÍ - ZABAGED

KATASTRÁLNÍ HRANICE SOUSEDNÍCH SÚ

Plzeňský kraj - okres Plzeň jih

ORP Blovice
SÚ Únětice
- k.ú. Únětice u Blovic
SÚ Chlum
- k.ú. Chlum u Blovic

ORP Přeštice
SÚ Nebílovy
- k.ú. Nebílovy
SÚ Netunice
- k.ú. Netunice
SÚ Řenče
- k.ú. Řenče

ORP Plzeň
SÚ Chválenice
- k.ú. Chválenice
- k.ú. Chouzovy

PRVKY ZÁKLADNÍHO ČLENĚNÍ ÚZEMÍ

stav / návrh / výhled

- HRANICE OBCÍ S ROZŠÍŘENOU PŮSOBNOSTÍ (ORP PŘEŠTICE X ORP BLOVICE)
- HRANICE SPRÁVNÍHO ÚZEMÍ
- KATASTRÁLNÍ HRANICE
- HRANICE ZASTAVĚNÉHO ÚZEMÍ
- HRANICE FUNKČNÍCH PLOCH
- KORIDOR REVITALIZACE VODOTEČÍ
- ZASTAVITELNÉ PLOCHY
- PŘESTAVBOVÉ PLOCHY
- OZNAČENÍ PLOCH ZMĚN V KRAJINĚ
- POPIS SMĚRŮ KOMUNIKACÍ

ZASTAVITELNÉ LOKALITY

Z1	Nad Potokem
Z2	Pod Potokem
Z3	U Černého lesa 2
Z4	U Hřbitova
Z5	Na Hřišti
Z6	U Nádrže
Z7	K Chlumu 1
Z8	K Chlumu 2
Z9	U Zemědělského družstva
Z10	Vodojem
Z11	U Černého lesa 2

PŘESTAVBOVÉ LOKALITY

P1	U hřiště

PLOCHY FUNKČNÍHO VYUŽITÍ ÚZEMÍ

1. PLOCHY BYDLENÍ - **B**

stabiliz. plochy / plochy změn / územní rezervy

- BI, BI — BYDLENÍ INDIVIDUÁLNÍ V RODINNÝCH DOMECH PŘÍMĚSTSKÉHO CHARAKTERU
- BV — BYDLENÍ INDIVIDUÁLNÍ V RODINNÝCH DOMECH VENKOVSKÉHO CHARAKTERU

2. PLOCHY REKREACE - **R**

- RH — **REKREACE HROMADNÁ - KOUPALIŠTĚ**

3. PLOCHY OBČANSKÉHO VYBAVENÍ - **O**

- OV — OBČANSKÉ VYBAVENÍ VEŘEJNÉHO CHARAKTERU
- OK — OBČANSKÉ VYBAVENÍ KOMERČNÍHO CHARAKTERU
- OS, OS — TĚLOVÝCHOVA A SPORT - OTEVŘENÁ SPORTOVIŠTĚ
- OH — OBČANSKÉ VYBAVENÍ - HŘBITOVY

4. PLOCHY VEŘEJNÝCH PROSTRANSTVÍ - **P**

- PD, PD — VEŘEJNÁ PROSTRANSTVÍ S DOMINANTNÍ FUNKCÍ DOPRAVNÍ
- PZ — VEŘEJNÁ PROSTRANSTVÍ S DOMINANTNÍ FUNKCÍ ZELENĚ

5. PLOCHY DOPRAVNÍ INFRASTRUKTURY - **D**

- DS, DS — DOPRAVA MIMO ZASTAVĚNÉ A ZASTAVITELNÉ ÚZEMÍ

6. PLOCHY TECHNICKÉ INFRASTRUKTURY - **T**

- TI, TI — ZAŘÍZENÍ TECHNICKÉ INFRASTRUKTURY

7. PLOCHY VÝROBY - **V**

- VS, VS — VÝROBNÍ SLUŽBY ŽIVNOSTENSKÉ PROVOZY
- VZ — ZEMĚDĚLSKÁ VÝROBA

8. PLOCHY VODNÍ A VODOHOSPODÁŘSKÉ - **W**

- W, W — VODNÍ PLOCHY A TOKY DOPLNĚNÉ DOPROVODNOU ZELENÍ

9. PLOCHY ZEMĚDĚLSKÉ - **F**

- FO — ORNÁ PŮDA
- FP, FP — LOUKY A PASTVINY
  FP.1 LOUKY A PASTVINY V PLOCHÁCH ÚSES

10. PLOCHY LESNÍ - **L**

- LF — LESY HOSPODÁŘSKÉ
  LF.1 LESY V PLOCHÁCH ÚSES

11. PLOCHY PŘÍRODNÍ - **K**

- KO, KO — OSTATNÍ KRAJINNÁ ZELEŇ
  KO.1 OSTATNÍ ZELEŇ V PLOCHÁCH ÚSES

12. PLOCHY SÍDELNÍ ZELENĚ - **Z**

- ZS, ZS — ZELEŇ SÍDELNÍ SPECIFICKÁ - NEZASTAVITELNÉ ZAHRADY

DOPRAVNÍ INFRASTRUKTURA

- PŘELOŽKA SILNICE I/20 ZE ZÚR PK
- KORIDOR SILNICE I/20

TECHNICKÁ INFRASTRUKTURA

Zásobování elektrickou energií

stabiliz. plochy / plochy změn / územní rezervy

- VENKOVNÍ VEDENÍ ZVN 400 kV
- VENKOVNÍ VEDENÍ VVN 110 kV
- VENKOVNÍ VEDENÍ VN 22 kV
- TRAFOSTANICE

Zásobování vodou

- VODOJEM
- VODNÍ ZDROJ

Odkanalizování

- ČISTÍRNA ODPADNÍCH VOD

PRVKY ÚSES

- REGIONÁLNÍ BIOCENTRUM HYGROFILNÍ A MEZOFILNÍ
- LOKÁLNÍ BIOCENTRUM HYGROFILNÍ
- LOKÁLNÍ BIOCENTRUM HYGROFILNÍ A MEZOFILNÍ
- LOKÁLNÍ BIOKORIDOR MEZOFILNÍ
- LOKÁLNÍ BIOKORIDOR HYGROFILNÍ
- LOKÁLNÍ BIOCENTRUM NEFUNKČNÍ
- LOKÁLNÍ BIOKORIDOR NEFUNKČNÍ

OSTATNÍ PŘÍRODNÍ PRVKY

- ALEJE A SOLITÉRNÍ ZELEŇ
- SUCHÝ POLDR
- PŘÍRODNÍ VODNÍ TOK

PRVKY PŘECHÁZEJÍCÍ NA SOUSEDNÍ SPRÁVNÍ ÚZEMÍ

PRVKY DOPRAVNÍ INFRASTRUKTURY
- PŘELOŽKA SILNICE I/20
- KORIDOR SILNICE I/20

PRVKY TECHNICKÉ INFRASTRUKTURY
- VENKOVNÍ VEDENÍ VN 22 kV

PRVKY ÚSES
- REGIONÁLNÍ BIOCENTRUM
- LOKÁLNÍ BIOCENTRUM
- LOKÁLNÍ BIOKORIDOR

S

ZÁZNAM O ÚČINNOSTI ZMĚNY

Správní orgán, který poslední změnu vydal	**Zastupitelstvo obce Střížovice** usnesením č. ..... ze dne	
Číslo poslední změny	**1**	
Datum nabytí účinnosti		
Výčet zapracovaných změn v úplném znění	**1**	
Jméno a příjmení, funkce a podpis oprávněné úřední osoby pořizovatele	**Ing. arch. Iva Lánská zodpovědná osoba pořizovatele**	

ÚZEMNÍ PLÁN STŘÍŽOVICE

ÚPLNÉ ZNĚNÍ PO ZMĚNĚ Č.1

POŘIZOVATEL	**OBEC STŘÍŽOVICE** zastoupená zodpovědnou osobou pořizovatele Ing. arch. Ivou Lánskou
ZPRACOVATEL	**ARCHITEKTONICKÉ STUDIO HYSEK s.r.o.**
DATUM ZPRACOVÁNÍ	**08/2019**
MĚŘÍTKO	**1 : 5 000**

ING. ARCH. OLDŘICH HYSEK
ING. ZUZANA SLOVÁČKOVÁ

HLAVNÍ VÝKRES

N2