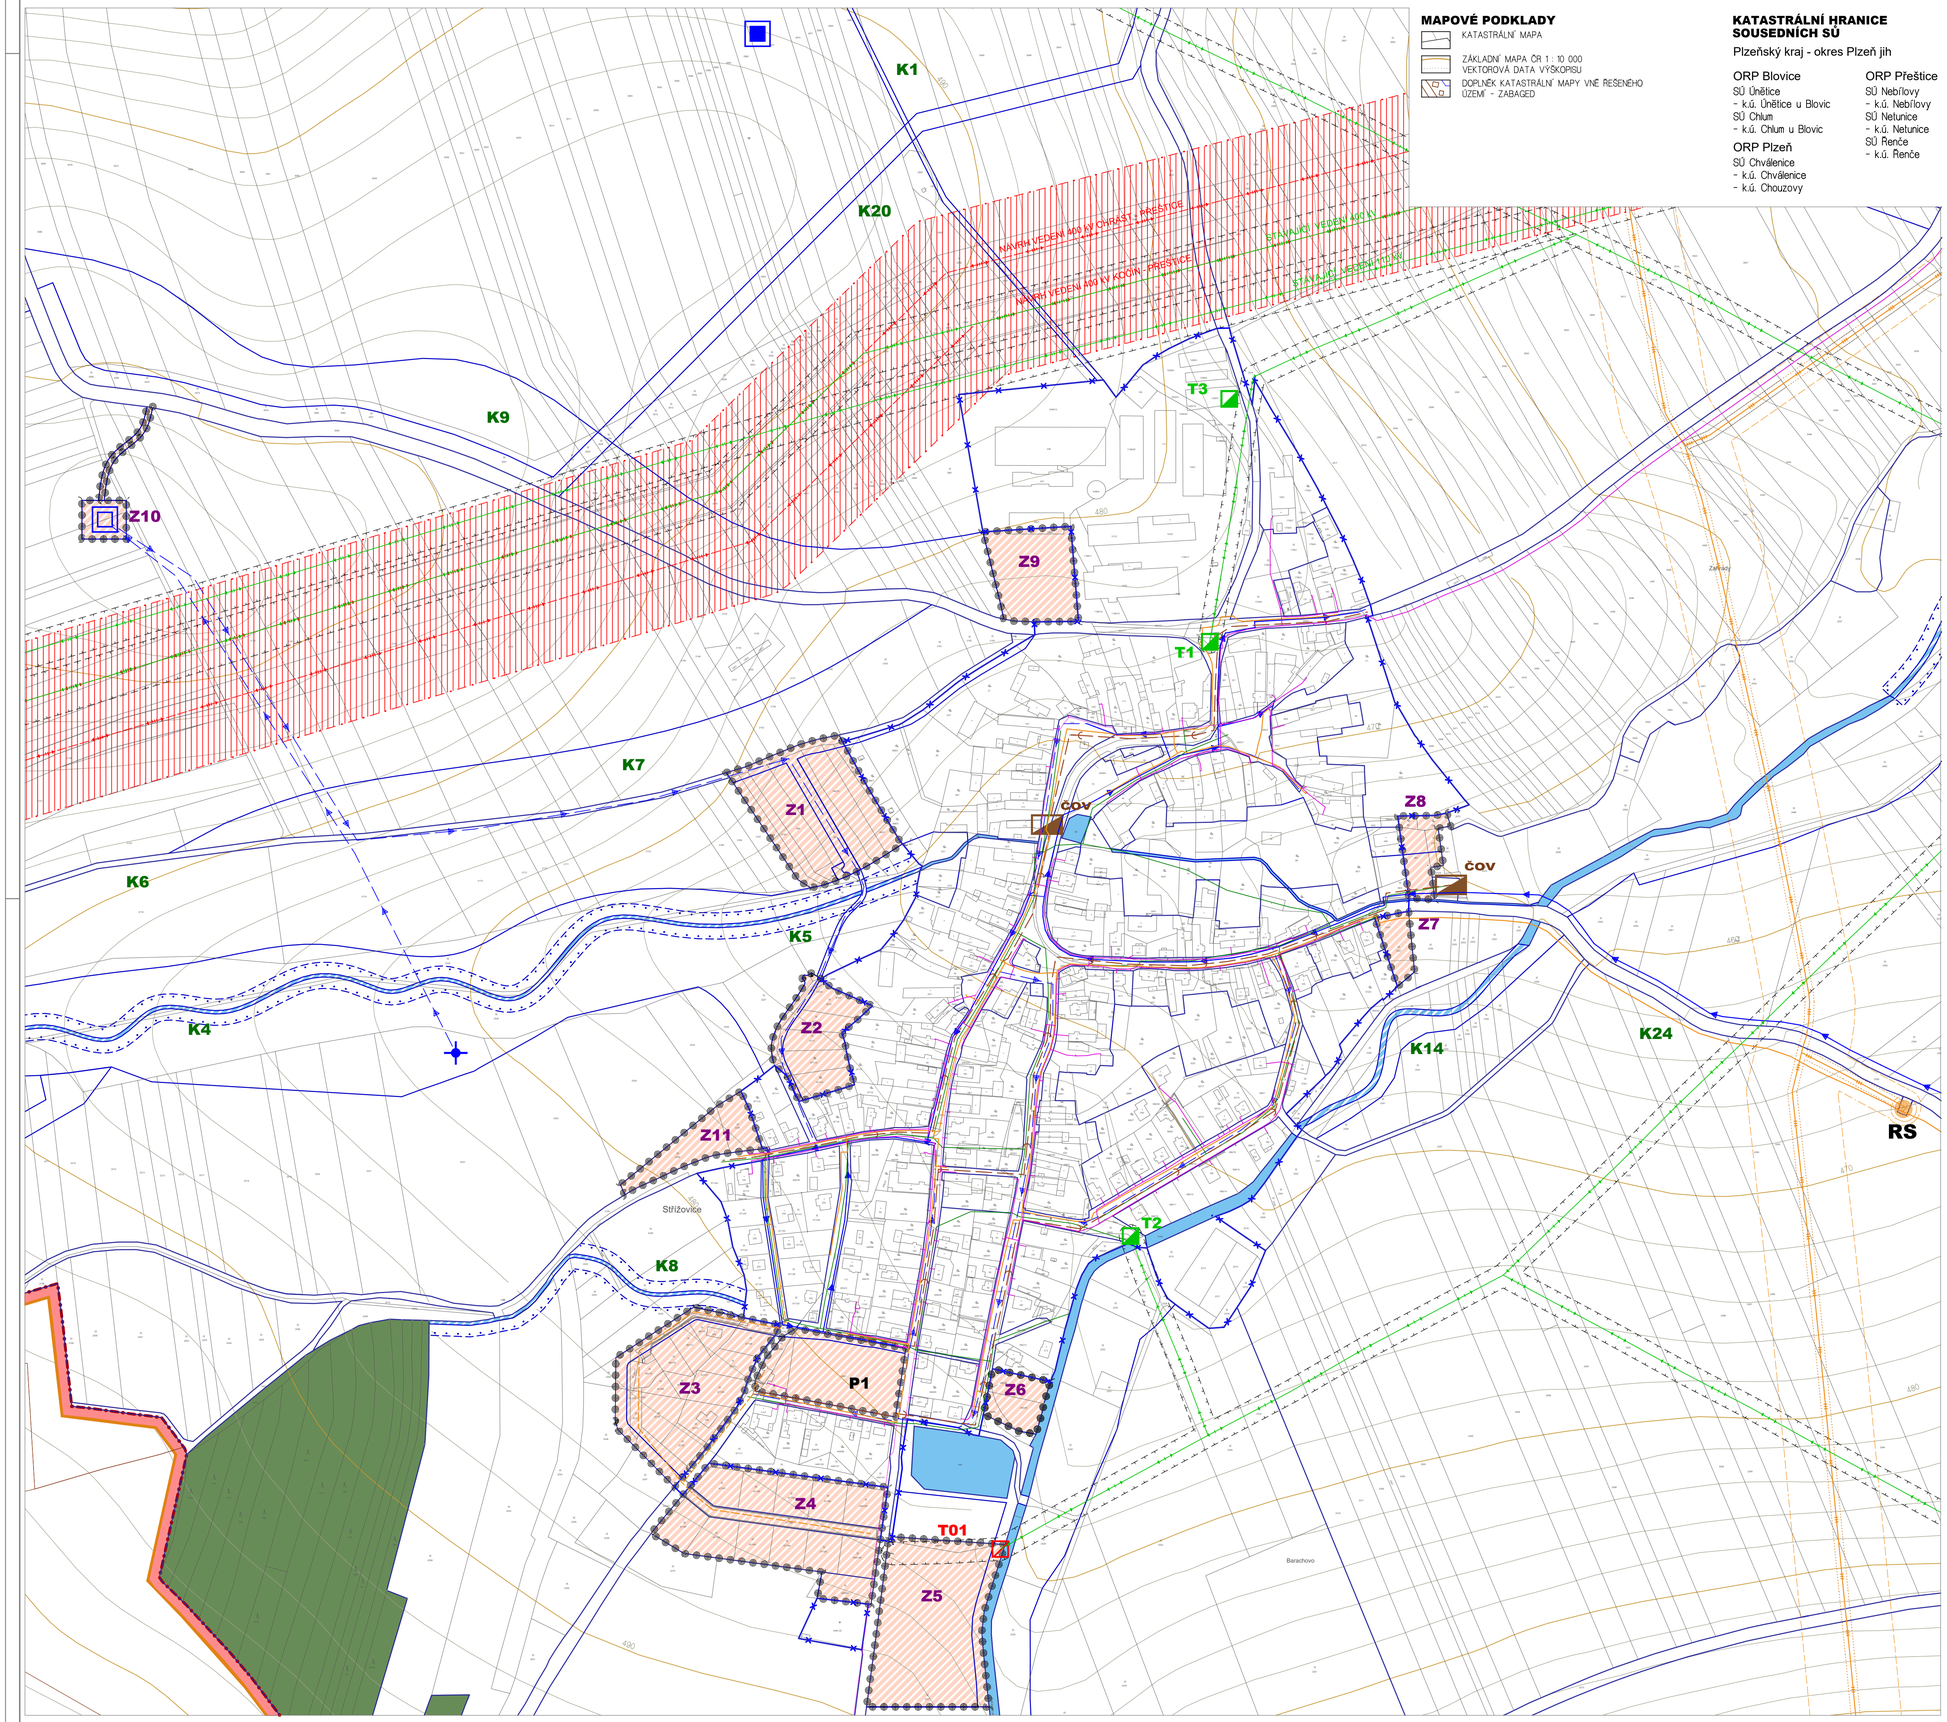

MAPOVÉ PODKLADY

- KATASTRÁLNÍ MAPA
- ZÁKLADNÍ MAPA ČR 1 : 10 000 VEKTOROVÁ DATA VÝŠKOPISU
- DOPLNĚK KATASTRÁLNÍ MAPY VNĚ ŘEŠENÉHO ÚZEMÍ - ZABAGED

KATASTRÁLNÍ HRANICE SOUSEDNÍCH SÚ

Plzeňský kraj - okres Plzeň jih

ORP Blovice
SÚ Únětice
- k.ú. Únětice u Blovic
SÚ Chlum
- k.ú. Chlum u Blovic

ORP Plzeň
SÚ Chválenice
- k.ú. Chválenice
- k.ú. Chouzovy

ORP Přeštice
SÚ Nebílovy
- k.ú. Nebílovy
SÚ Netunice
- k.ú. Netunice
SÚ Řenče
- k.ú. Řenče

PRVKY ZÁKLADNÍHO ČLENĚNÍ ÚZEMÍ

stav / návrh / výhled

- HRANICE OBCÍ S ROZŠÍŘENOU PŮSOBNOSTÍ (ORP PŘEŠTICE X ORP BLOVICE)
- HRANICE SPRÁVNÍHO ÚZEMÍ
- KATASTRÁLNÍ HRANICE
- HRANICE ZASTAVĚNÉHO ÚZEMÍ
- HRANICE FUNKČNÍCH PLOCH
- KORIDOR REVITALIZACE VODOTEČÍ
- Z — ZASTAVITELNÉ PLOCHY
- P — PŘESTAVBOVÉ PLOCHY
- K — OZNAČENÍ PLOCH ZMĚN V KRAJINĚ
- III / 1774 — POPIS SMĚRŮ KOMUNIKACÍ
- VODNÍ PLOCHY
- LESY HOSPODÁŘSKÉ

ZASTAVITELNÉ LOKALITY

Z1 Nad Potokem
Z2 Pod Potokem
Z3 U Černého lesa 1
Z4 U Hřbitova
Z5 Na Hřišti
Z6 U Nádrže
Z7 K Chlumu 1
Z8 K Chlumu 2
Z9 U Zemědělského družstva
Z10 Vodojem
Z11 U Černého lesa 2

PŘESTAVBOVÉ LOKALITY

P1 U hřiště

TECHNICKÁ INFRASTRUKTURA

Zásobování elektrickou energií

- VENKOVNÍ VEDENÍ ZVN 400 kV
- VENKOVNÍ VEDENÍ VVN 110 kV
- VENKOVNÍ VEDENÍ VN 22 kV
- T — TRAFOSTANICE
- VTL PLYNOVOD
- STL PLYNOVOD
- RS — REGULAČNÍ STANICE VTL/STL

KORIDOR PRO ZDVOJENÍ LINKY 400 kV KOČÍN - PŘEŠTICE A ZDVOJENÍ LINKY 400 kV CHRÁST - PŘEŠTICE) O ŠÍŘCE 150M

OCHRANNÉ PÁSMO VENKOVNÍHO VEDENÍ:
VN 22 kV - 10 M OD KRAJNÍHO VODIČE
VVN 110 kV - 12-15 M OD KRAJNÍHO VODIČE
TRAFOSTANICE ZDĚNÉ - 2 M OD LÍCE ZDIVA
STOŽÁROVÉ - 10 M OD STOŽÁRU

BEZPEČNOSTNÍ PÁSMO VTL: 40 M NA OBĚ STRANY
OCHRANNÉ PÁSMO VTL : 4M NA OBĚ STRANY

Zásobování vodou

- VODOJEM
- VODNÍ ZDROJ
- VODOVODNÍ ŘAD

OCHRANNÉ PÁSMO VODOVOD. ŘADU :
- 1,5 M NA OBĚ STRANY

Odkanalizování

- ČISTÍRNA ODPADNÍCH VOD
- SPLAŠKOVÁ KANALIZACE
- DEŠŤOVÁ KANALIZACE

OCHRANNÁ PÁSMA ČOV NEJSOU VYMEZENA

Telekomunikace

- KOMUNIKAČNÍ VEDENÍ O2

OCHRANNÁ PÁSMO 1,5M NA OBĚ STRANY

ZÁZNAM O ÚČINNOSTI ZMĚNY

Správní orgán, který poslední změnu vydal	**Zastupitelstvo obce Střížovice** usnesením č. ..... ze dne	
Číslo poslední změny	**1**	
Datum nabytí účinnosti		
Výčet zapracovaných změn v úplném znění	**1**	
Jméno a příjmení, funkce a podpis oprávněné úřední osoby pořizovatele	**Ing. arch. Iva Lánská zodpovědná osoba pořizovatele**	

ÚZEMNÍ PLÁN
STŘÍŽOVICE

ÚPLNÉ ZNĚNÍ PO ZMĚNĚ Č.1

POŘIZOVATEL	OBEC STŘÍŽOVICE zastoupená zodpovědnou osobou pořizovatele Ing. arch. Ivou Lánskou
ZPRACOVATEL	ARCHITEKTONICKÉ STUDIO HYSEK s.r.o.
DATUM ZPRACOVÁNÍ	08/2019
MĚŘÍTKO	1 : 5 000

ING. ARCH. OLDŘICH HYSEK
ING. ZUZANA SLOVÁČKOVÁ

KONCEPCE TECHNICKÉ INFRASTRUKTURY N4