


výsadba stromů + hustého keřového patra - odclonění sousedního pozemku od rušícího provozu keře (mix druhů v. 3-7 m, volně rostoucí)

KEŘOVÝ PÁS (28 ks) mix druhů:
Viburnum opulus
Viburnum opulus 'Roseum'
Viburnum lantana
Rosa hugonis
Rosa pimpinellifolia
Ligustrum vulgare

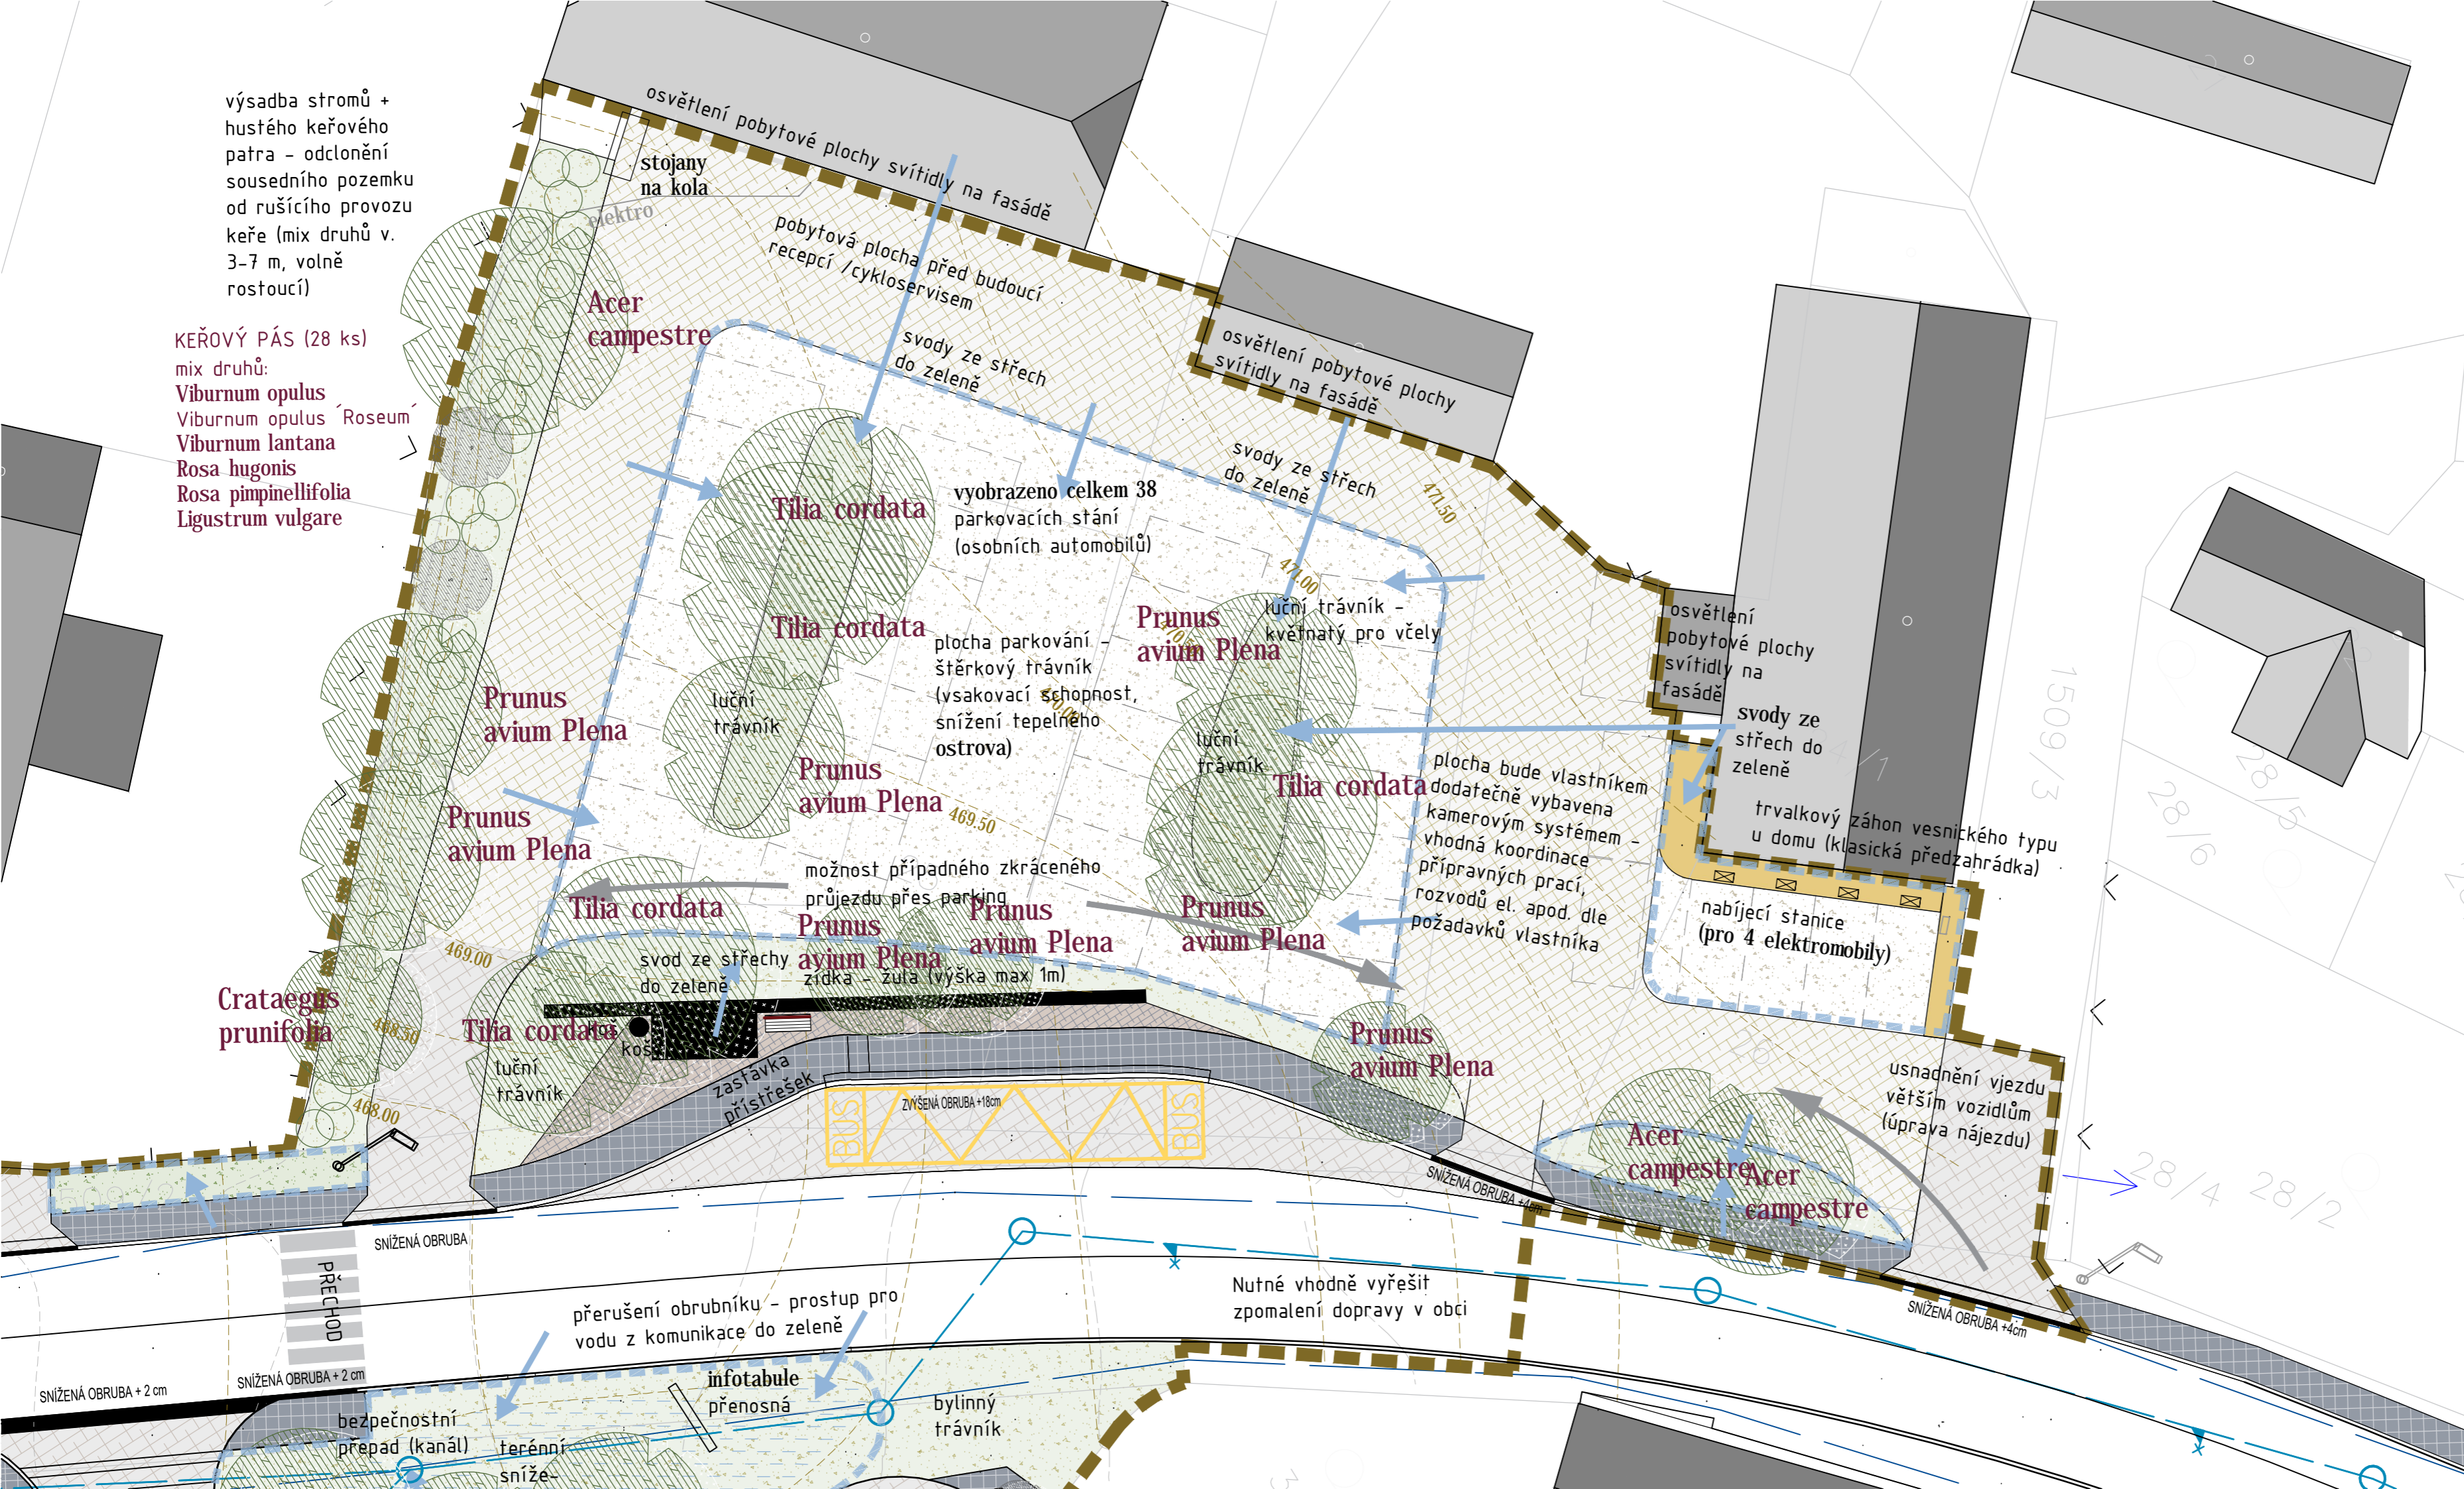

- LEGENDA**
- vrstevnice stávající
 - nové vedení vrstevnice vzhledem k terénní modelaci parkovací plochy
- Zeleň:**
- strom stávající (vč. výsadeb 2021)
 - keř stávající
 - trvalkový záhon stávající
 - strom návrh
 - navrhovaný keř
 - navrhovaný trvalkový záhon
 - navrh litorální zóny s rostlinami
 - navrhovaný intenzivní trávník
 - navrhovaný bylinný trávník

- Navrhované zpevněné povrchy**
- chodník - žulová mozaika
 - pěší stezky - žulové odseky menší
 - stezky pěší/pojezd- žul. odseky větší
 - uliční síť / náves - pojezdové (žulová kostka větší)
 - parkovací plochy - žulová kostka (propustný povrch - široká spára)
 - parkovací plocha - štěrkový trávník

- Technické prvky stávající - již realizované:**
- dřevěný mobiliář
 - kamenné obložení betonové hráze
 - kamenné nášlapy - návrh doplnění

- Technické prvky navrhované:**
- lavička bez opěradla
 - lavička s opěradlem
 - stůl s lavicemi
 - pítko / koš
 - stojan na kola
 - kamenná cesta podél hráze
 - kamenné nášlapy
 - žulový obrubník (hranice ploch)
 - pozvolný přechod povrchů v rovině
 - lamps veřejného osvětlení
 - směr toku srážkových vod
 - sníženina pro zadržení srážkové vody
 - vsakování přes půdní profil + dle možnosti retence
 - litorální zóna ve stávající nádrži

- sítě TI**
- dešťová kanalizace stávající
 - dešťová kanalizace přeložka-návrh

k.ú. Hořehledy (765902)

Souřadnicový systém JTSK, výškový systém Bpv

Název akce: NÁVES HOŘEHLEDY, SPÁLENÉ POŘÍČÍ Územní studie veřejných prostranství			
Zpracovatel: Ing. et Mgr. Eva Jeníková, autorizovaný krajinný architekt ČKA 04538 K Hároměřicům 632/7, Praha - Suchbát, T. 607 989 125; E. eva.jenikova@in-site.cz Ing. Zuzana Bečvářová atelier in-site			
Investor: Městský úřad Spálené Poříčí Nám. Svobody 132, 335 61 Spálené Poříčí	Stavba: Náves Hořehledy	Č. paré:	
Obsah: NÁVRH ŘEŠENÍ	Měřítko: 1:200 / deří A3	Č. přílohy:	
Stupeň: Územní studie veřejných prostranství	Datum: duben 2023		

přerušení obrubníku - prostup pro vodu z komunikace do zeleně

Nutné vhodně vyřešit zpomalení dopravy v obci

bezpečnostní přepad (kanál)

infotabule přenosná

bylinný trávník

terénní snížení

SNÍŽENÁ OBRUBA + 2 cm

SNÍŽENÁ OBRUBA + 2 cm

SNÍŽENÁ OBRUBA

ZVÝŠENÁ OBRUBA +18cm

SNÍŽENÁ OBRUBA +4cm

SNÍŽENÁ OBRUBA +4cm

SNÍŽENÁ OBRUBA +4cm

468.00

469.00

469.50

471.00

471.50

1509/3

28/6

28/5

28/1

28/4

28/2