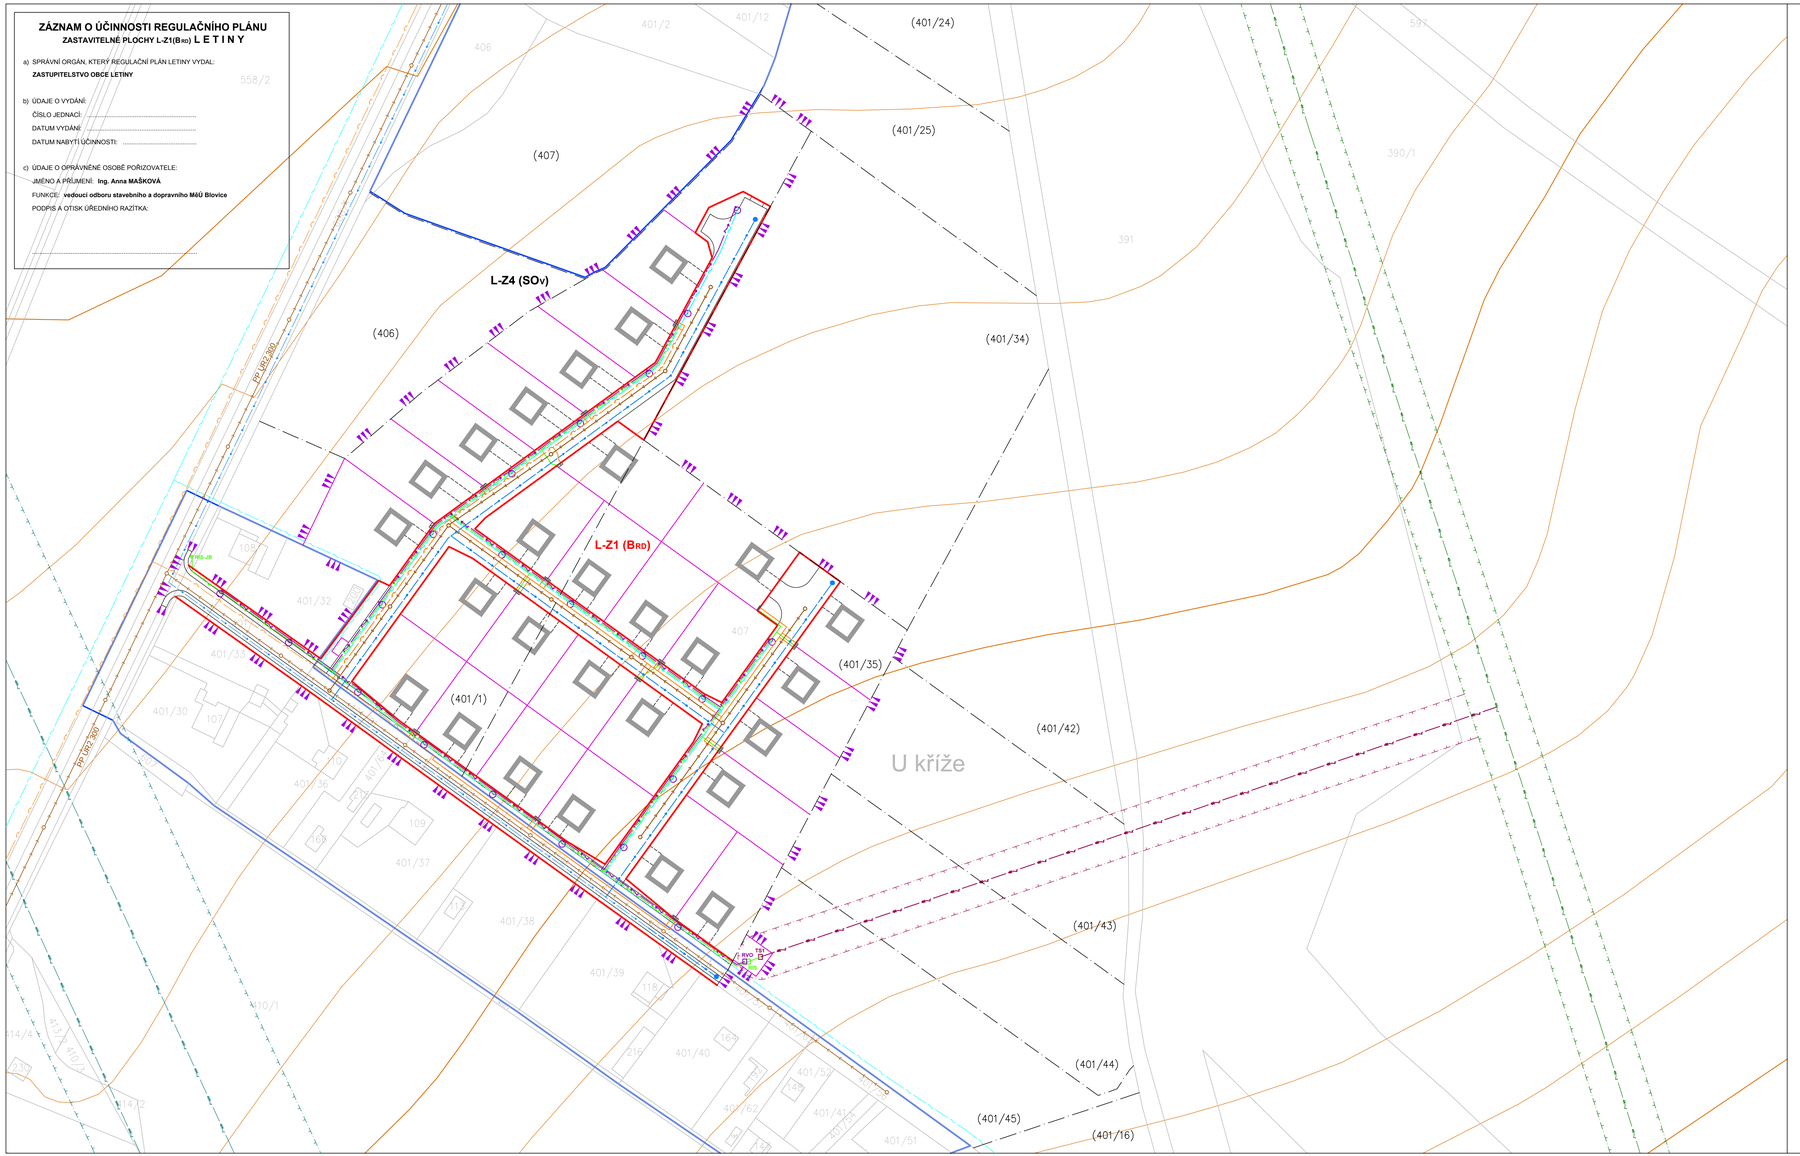

ZÁZNAM O ÚČINNOSTI REGULAČNÍHO PLÁNU

ZASTAVITELNÉ PLOCHY L-Z1(BRD) LETINY

a) SPRÁVNÍ ORGÁN, KTERÝ REGULAČNÍ PLÁN LETINY VYDAL:
ZASTUPITELSTVO OBCE LETINY

b) ÚDAJE O VYDÁNÍ:
ČÍSLO JEDNACÍ: .....
DATUM VYDÁNÍ: .....
DATUM NABYTÍ ÚČINNOSTI: .....

c) ÚDAJE O OPRÁVNĚNÉ OSOBĚ POŘIZOVATELE:
JMÉNO A PŘÍJMENÍ: **Ing. Anna MAŠKOVÁ**
FUNKCE: **vedoucí odboru stavebního a dopravního MěÚ Blovice**
PODPIS A OTISK ÚŘEDNÍHO RAZÍTKA:

.....

OBEC
LETINY
KRAJ PLZEŇSKÝ
OKRES PLZEŇ-JIH

I.
REGULAČNÍ PLÁN
ZASTAVITELNÉ PLOCHY L-Z1 (BRD) LETINY

Ⓑ GRAFICKÁ ČÁST

HLAVNÍ VÝKRES
TECHNICKÁ INFRASTRUKTURA
1 : 1 000

LEGENDA:

STAV / NÁVRH

- VODOVOD (PVC DN90)
- KANALIZACE SPLAŠKOVÁ
- PLYNOVOD (PP UR2 250 / DN65 (příp. DN32))
- VENKOVNÍ VEDENÍ VVN 110kV a 220kV - ČEZ
- OCHRANNÉ PÁSMO VEDENÍ VVN 220kV a VVN 110kV
- TRANSFORMAČNÍ STANICE 22/0,4kV (TS1)
- VENKOVNÍ VEDENÍ VN 22kV - ČEZ
- OCHRANNÉ PÁSMO VEDENÍ VN 22kV
- ROZPOJOVACÍ A JISTÍCÍ SKŘÍŇ ROZVODU NN (RIS)
- KABELOVÉ VEDENÍ NN 0,4kV - ČEZ
- ROZVADĚČ VEŘEJNÉHO OSVĚTLENÍ (RVO)
- OSVĚTLOVACÍ STOŽÁR
- KABELOVÉ VEDENÍ VEŘEJNÉHO OSVĚTLENÍ
- KABELOVÉ VEDENÍ SDĚLOVACÍ - TELEFONICA O2

- OBJEKTY BYDLENÍ (RODINNÉ DOMY VČETNĚ VJEZDU NA POZEMEK)

HRANICE V ZÁJMOVÉM ÚZEMÍ:

- HRANICE ZASTAVĚNÉHO ÚZEMÍ (K 07/2010)
- HRANICE ŘEŠENÉ PLOCHY
- HRANICE MAPY KN (407)
- HRANICE POZEMKŮ GRAFICKÉHO PŘÍDĚLOVÉHO PLÁNU LETINY (401/42)
- HRANICE NAVRŽENÉ PARCELACE
- ULIČNÍ ČÁRA

OBJEDNATEL: OBEC LETINY, LETINY č.20, 336 01 BLOVICE
POŘIZOVATEL: MěÚ BLOVICE, ÚÚP, MASARYKOVO NÁM. č.143, 336 01 BLOVICE
ZHOTOVITEL: ARCHITEKTONICKÉ STUDIO, Ing. arch. Jaroslava LEXOVÁ
KLATOVSKÁ TŘ. č.16, 301 00 PLZEŇ
PROJEKTANT: Ing. LEITL (elektro), Ing. KORECKÝ (plyn), Ing. CHVÁTAL (vodovod a kanalizace)
DIGITALIZACE ÚPD: PROJEKČNÍ KANCELÁŘ, Ing. Tomáš KŘIVANEC
JIRÁSKOVO NÁMĚSTÍ 678/33, 326 00 PLZEŇ

DATUM: 12/2012