Ú Z E M N Í P L Á N O B C E L O U Ň O V Á

NÁVRH

II. HLAVNÍ VÝKRES

PLZEŇSKÝ KRAJ

Akce "Územní plán Louňová" byla spolufinancována z Programu stabilizace a obnovy venkova Plzeňského kraje 2015

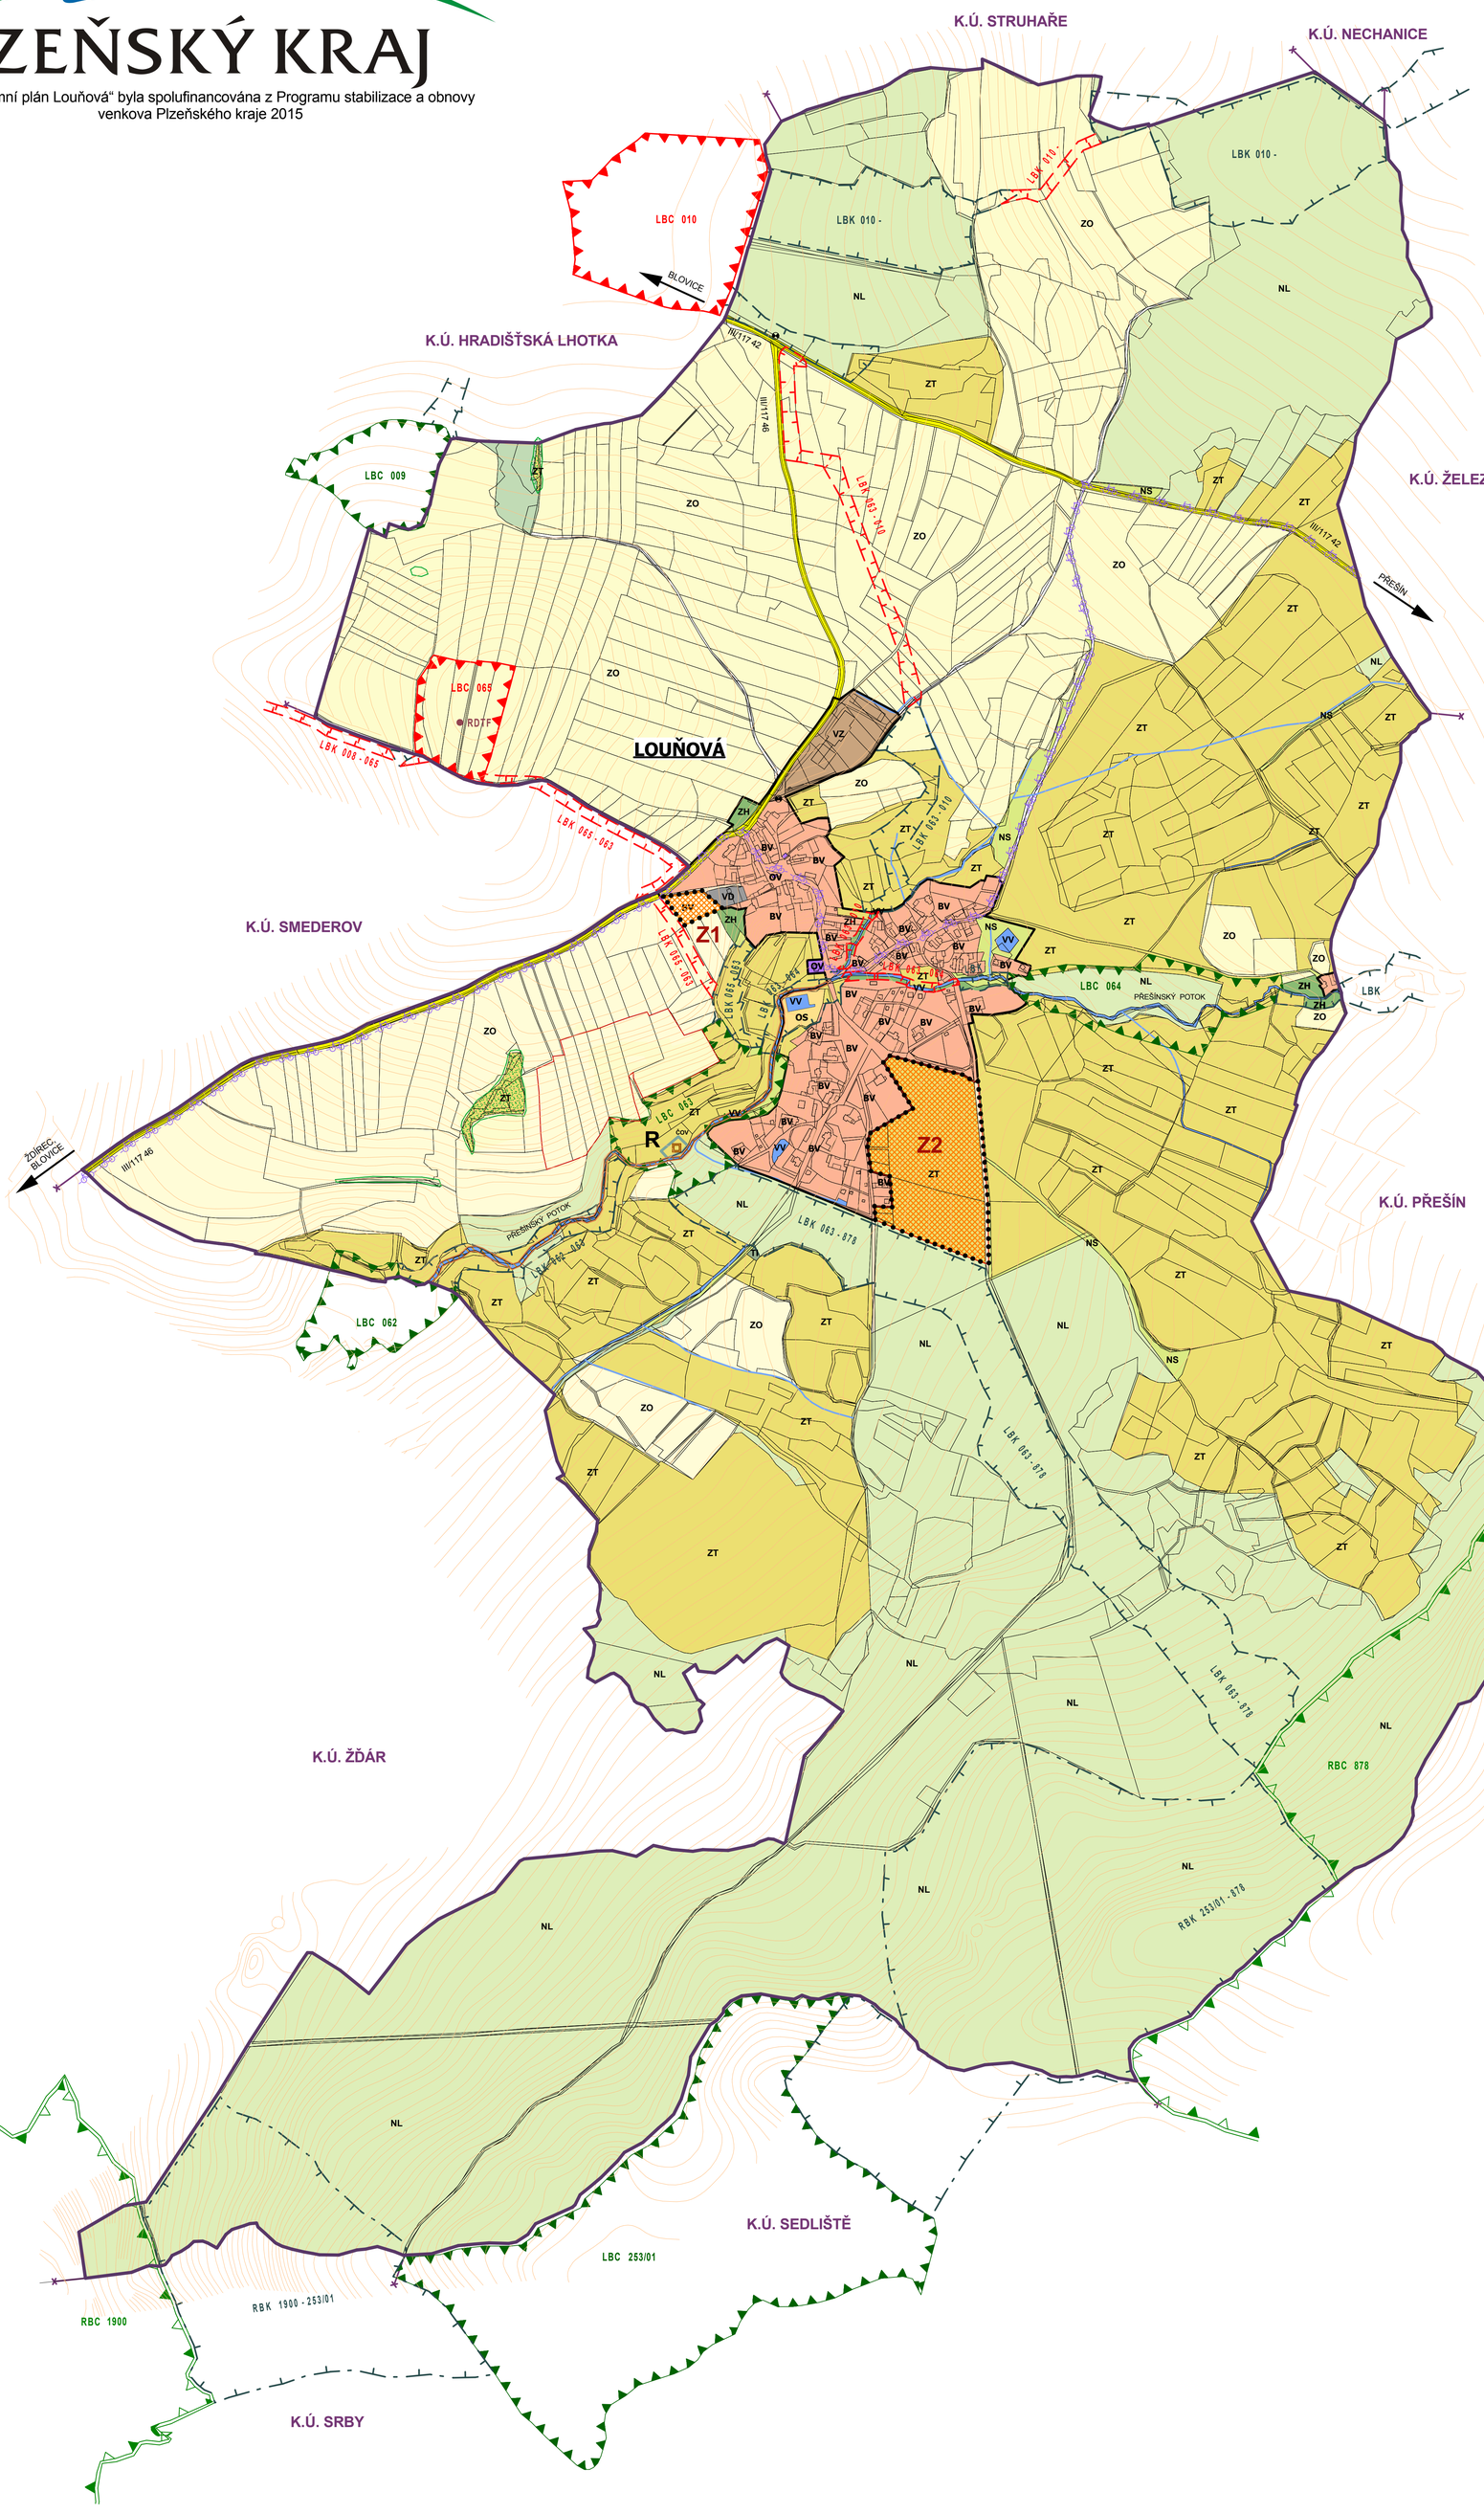

LEGENDA:

HRANICE V ÚZEMÍ :

- hranice katastrálního území LOUŇOVÁ
- hranice sousedních katastrálních území
- hranice zastavěného území obce
- Z1 - Z2 — zastavitelné plochy - návrh

PLOCHY S ROZDÍLNÝM ZPŮSOBEM VYUŽITÍ :

PLOCHY BYDLENÍ :	STAV	NÁVRH	ÚZEMNÍ REZERVA	
	BV	BV		bydlení venkovského typu
PLOCHY OBČANSKÉHO VYBAVENÍ :				
	OV			občanská vybavenost
	OS			sportovní plochy
PLOCHY TECHNICKÉ INFRASTRUKTURY :				
	TI		R	technická infrastruktura
PLOCHY VÝROBY A SKLADOVÁNÍ :				
	VD			drobná a řemeslná výroba
	VZ			zemědělská výroba
PLOCHY DOPRAVNÍ INFRASTRUKTURY :				
				silniční doprava DS
PLOCHY SMÍŠENÉ NEZASTAVĚNÉHO ÚZEMÍ :				
	ZH			zahrady
	NS			ostatní krajinná zeleň
PLOCHY VODNÍ A VODOHOSPODÁŘSKÉ :				
	VV			vodní plochy a toky
PLOCHY ZEMĚDĚLSKÉ :				
	ZO			orná půda
	ZT			louky a pastviny
PLOCHY LESNÍ :				
	NL			lesy

DOPRAVNÍ INFRASTRUKTURA :

- silnice III. třídy
- místní komunikace
- účelové, ostatní komunikace
- cyklostezky
- autobusová zastávka

ÚZEMNÍ SYSTÉM EKOLOGICKÉ STABILITY :

- NATURA 2000 - Přešínský potok, kód CZ0323161
- RBK - regionální biokoridor
- LBK - lokální biokoridory
- LBC - lokální biocentra
- VKP - významné krajinné prvky

Vydáno usnesením Zastupitelstva obce LOUŇOVÁ č. ..... ze dne .....

Pořizovatel Městský úřad Blovice
odbor stavební a dopravní MěÚ Blovice

datum nabytí účinnosti | razítko | podpis

MĚŘÍTKO: 1: 5 000

DATUM: 6_2015

ZPRACOVATEL: ING. ARCH. BOHUMIL KRÁL
ING. JAN KOTORA

< KB Král s.r.o.
Karlovarská 135
32300 Plzeň
< tel.:+420 377 524 509
< www.kbkral.cz