
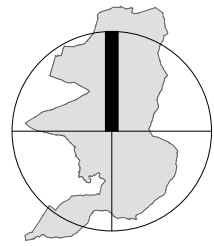


ÚZEMNÍ PLÁN OBCE LOUŇOVÁ

ODŮVODNĚNÍ

I. KOORDINAČNÍ VÝKRES

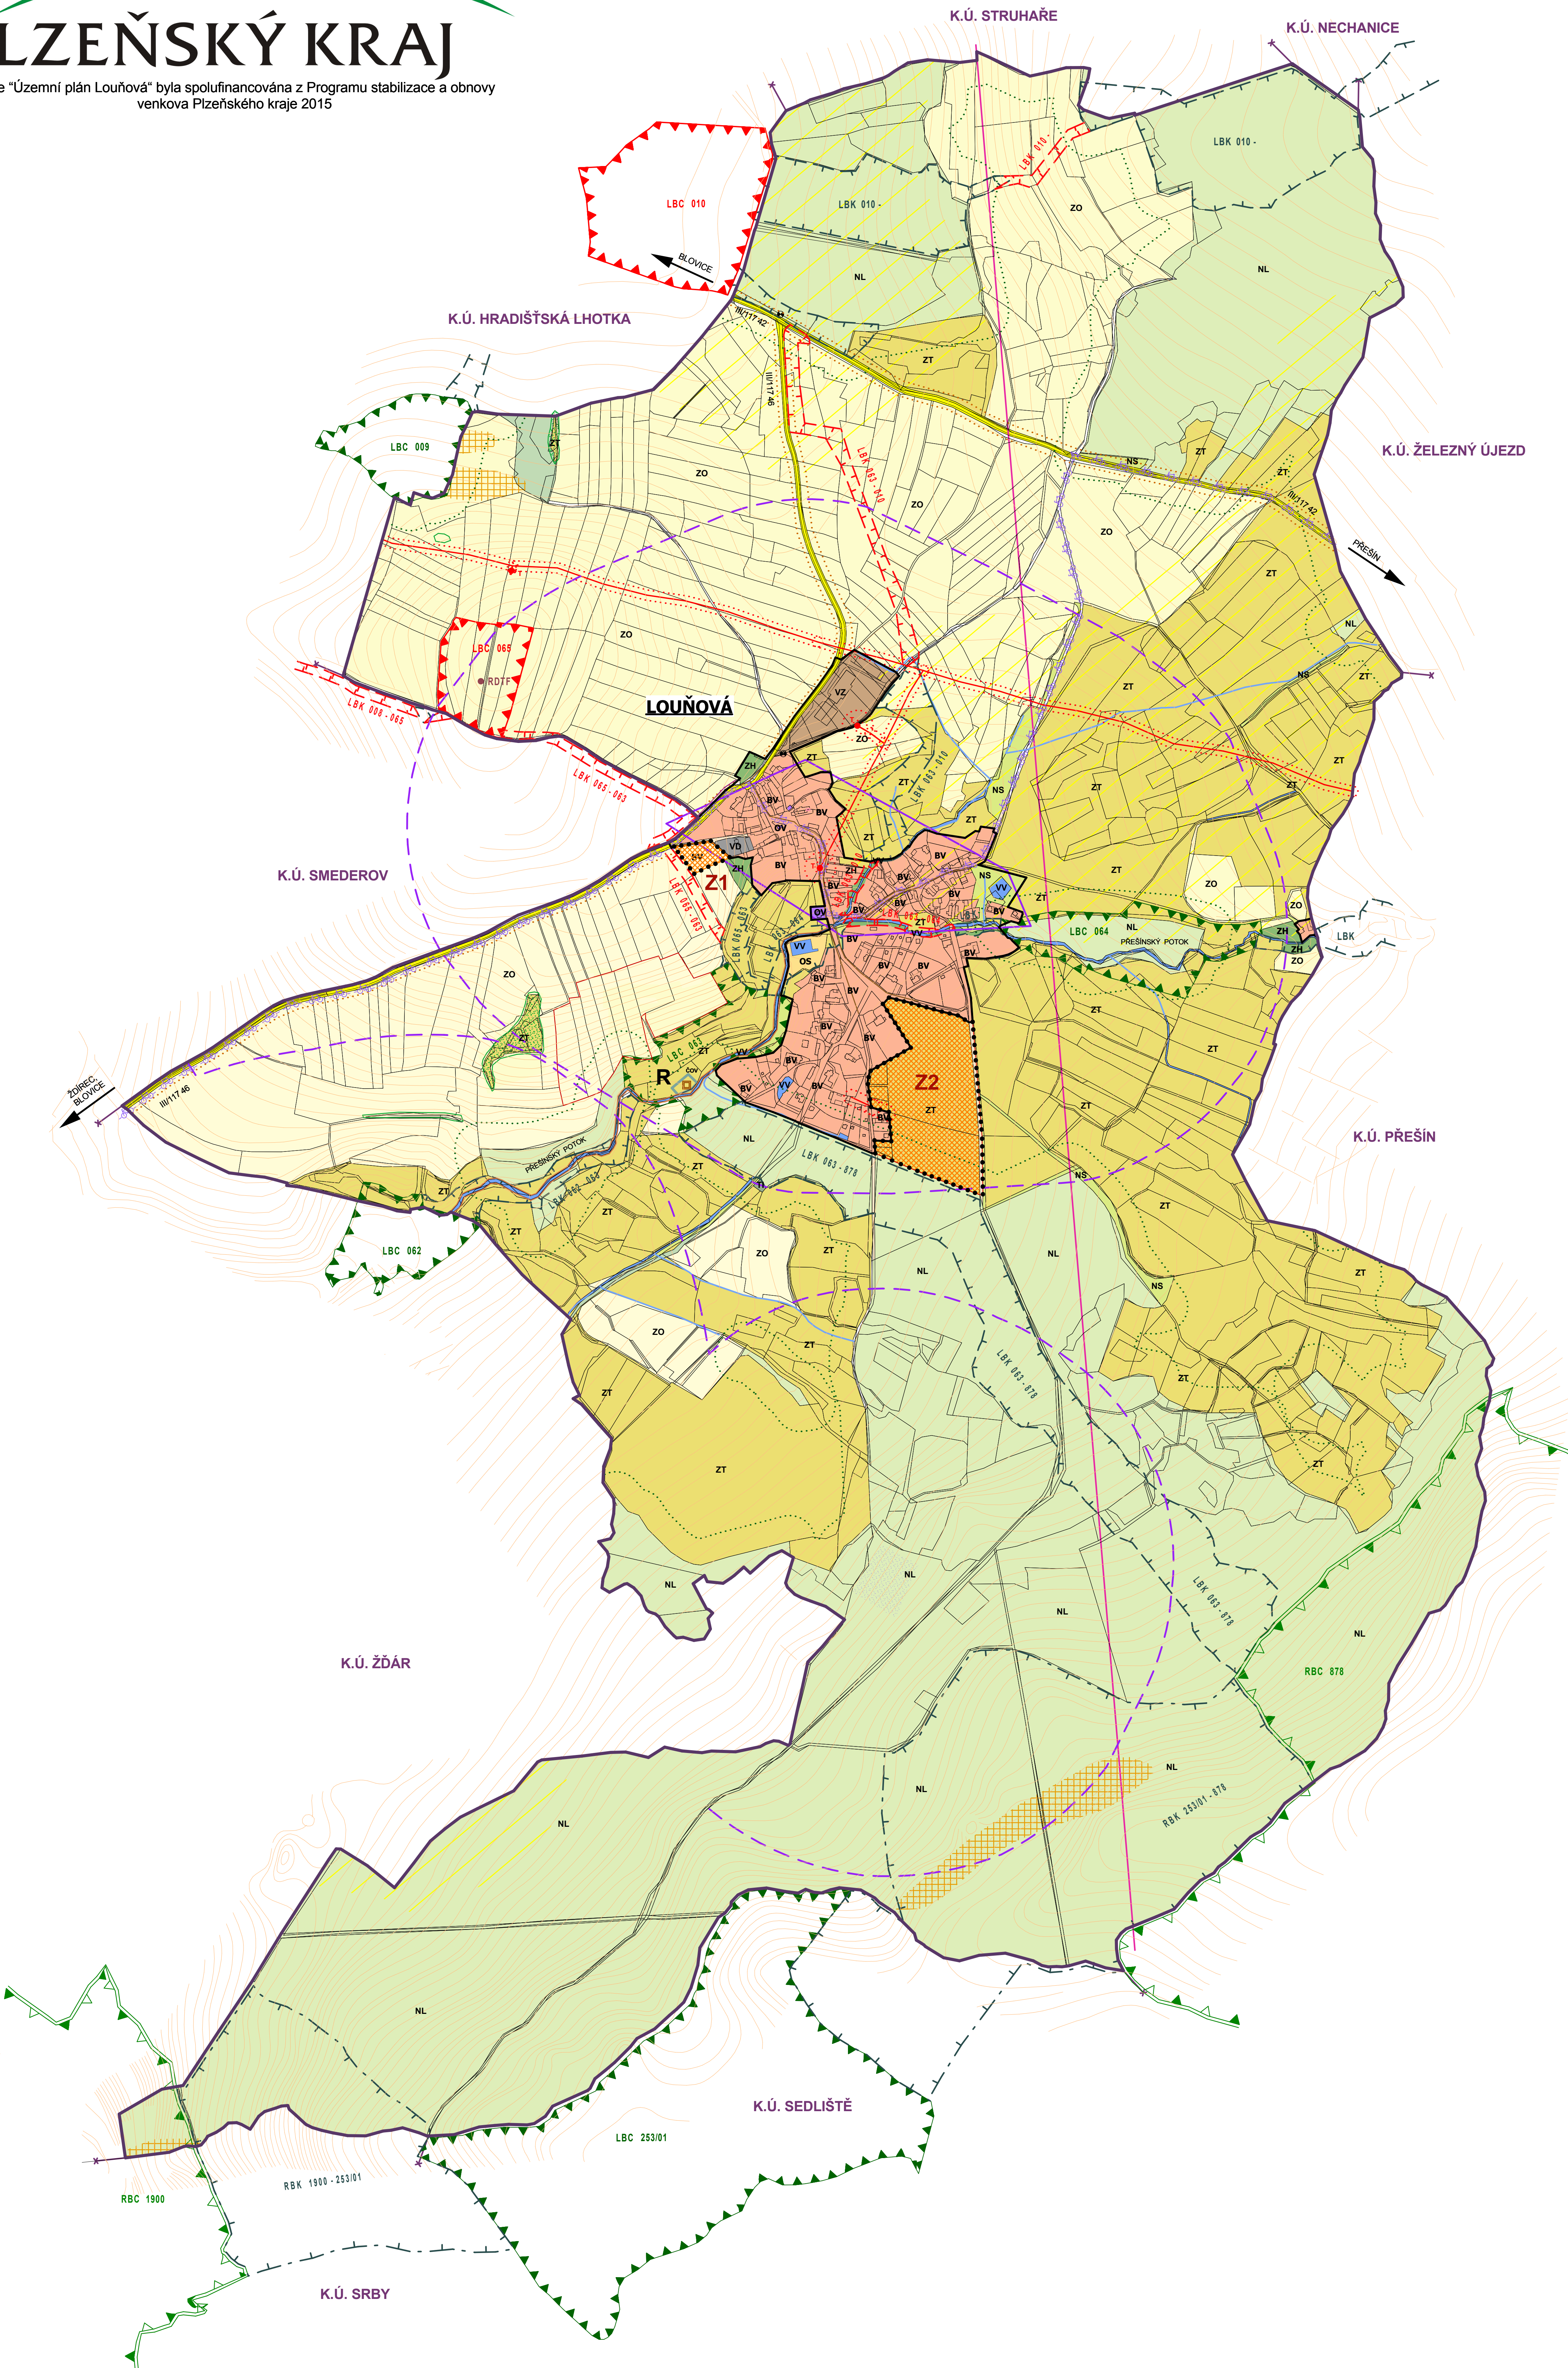

LEGENDA:

HRANICE V ÚZEMÍ :

	hranice katastrálního území LOUŇOVÁ
	hranice sousedních katastrálních území
	hranice zastavěného území obce
	zastavitelné plochy - návrh

PLOCHY S ROZDÍLNÝM ZPŮSOBEM VYUŽITÍ :

PLOCHY BYDLENÍ :	STAV	NÁVRH	ÚZEMNÍ REZERVA	
				bydlení venkovského typu
PLOCHY OBČANSKÉHO VYBAVENÍ :				
				občanská vybavenost
				sportovní plochy
PLOCHY TECHNICKÉ INFRASTRUKTURY :				
				technická infrastruktura
PLOCHY VÝROBY A SKLADOVÁNÍ :				
				drobná a řemeslná výroba
				zemědělská výroba
PLOCHY DOPRAVNÍ INFRASTRUKTURY :				
				silniční doprava DS
PLOCHY SMÍŠENÉ NEZASTAVĚNÉHO ÚZEMÍ :				
				zahrady
				ostatní krajinná zeleň
PLOCHY VODNÍ A VODOHOSPODÁŘSKÉ :				
				vodní plochy a toky
PLOCHY ZEMĚDĚLSKÉ :				
				orná půda
				louky a pastviny
PLOCHY LESNÍ :				
				lesy

DOPRAVNÍ INFRASTRUKTURA :

			silnice III. třídy
			místní komunikace
			úřadové, ostatní komunikace
			cyklostezky
			autobusová zastávka

ÚZEMNÍ SYSTÉM EKOLOGICKÉ STABILITY :

			NATURA 2000 - Přesínský potok, kód CZ0323161
			RBK - regionální biokoridor
			LBK - lokální biokoridor
			LBC - lokální biocentra
			VKP - významné krajinné prvky

OCHRANA PŘÍRODY A KRAJINY :

STAV	NÁVRH	
		ochranné pásmo lesa
		investice do půdy - plošné meliorace

KULTURNÍ LIMITY :

			území s archeologickými nálezky kategorie II (ÚAN II)
			- historické jádro obce Louňová - poř. č. SAS 22-11-25/2
			archeologická zóna I.
			území s archeologickými nálezky kategorie I (ÚAN I)
			- zaniklá středověká ves - poř. č. SAS 22-11-25/5

TECHNICKÁ INFRASTRUKTURA / LIMITY :

			nadzemní vedení VN 22 kV
			ochranné pásmo - nadzemní vedení VN 22 kV - 10m
			trafostanice
			kanalizace dešťová
			základnová stanice RDTF síť 81159
			telekomunikační stožár v 35 m
			radioreleová trasa
			telekomunikační vedení
			ochranné pásmo silnic II., III. třídy (15 m od osy komunikace)

OSTATNÍ LIMITY :

			radonové riziko - přechodné
			radonové riziko - střední

Vydáno usnesením Zastupitelstva obce LOUŇOVÁ č. ze dne

Polizovatel Městský úřad Blovice
odbor stavební a dopravní MěÚ Blovice

..... datum nabytí účinnosti razítko podpis

MĚŘÍTKO: 1: 5 000

DATUM: 6_2015

ZPRACOVATEL: ING. ARCH. BOHUMIL KRÁL
ING. JAN KOTORA

ARCHITEKT < KB Kral s.r.o.
Karlovarská 135
32300 Plzeň
< tel.: +420 377 524 509
< www.kbkral.cz