


OBEC  
**BOROVNO**  
 KRAJ PLZEŇSKÝ  
 OKRES PLZEŇ-JIH

DOPLŇUJÍCÍ  
**PRŮZKUMY A ROZBORY**

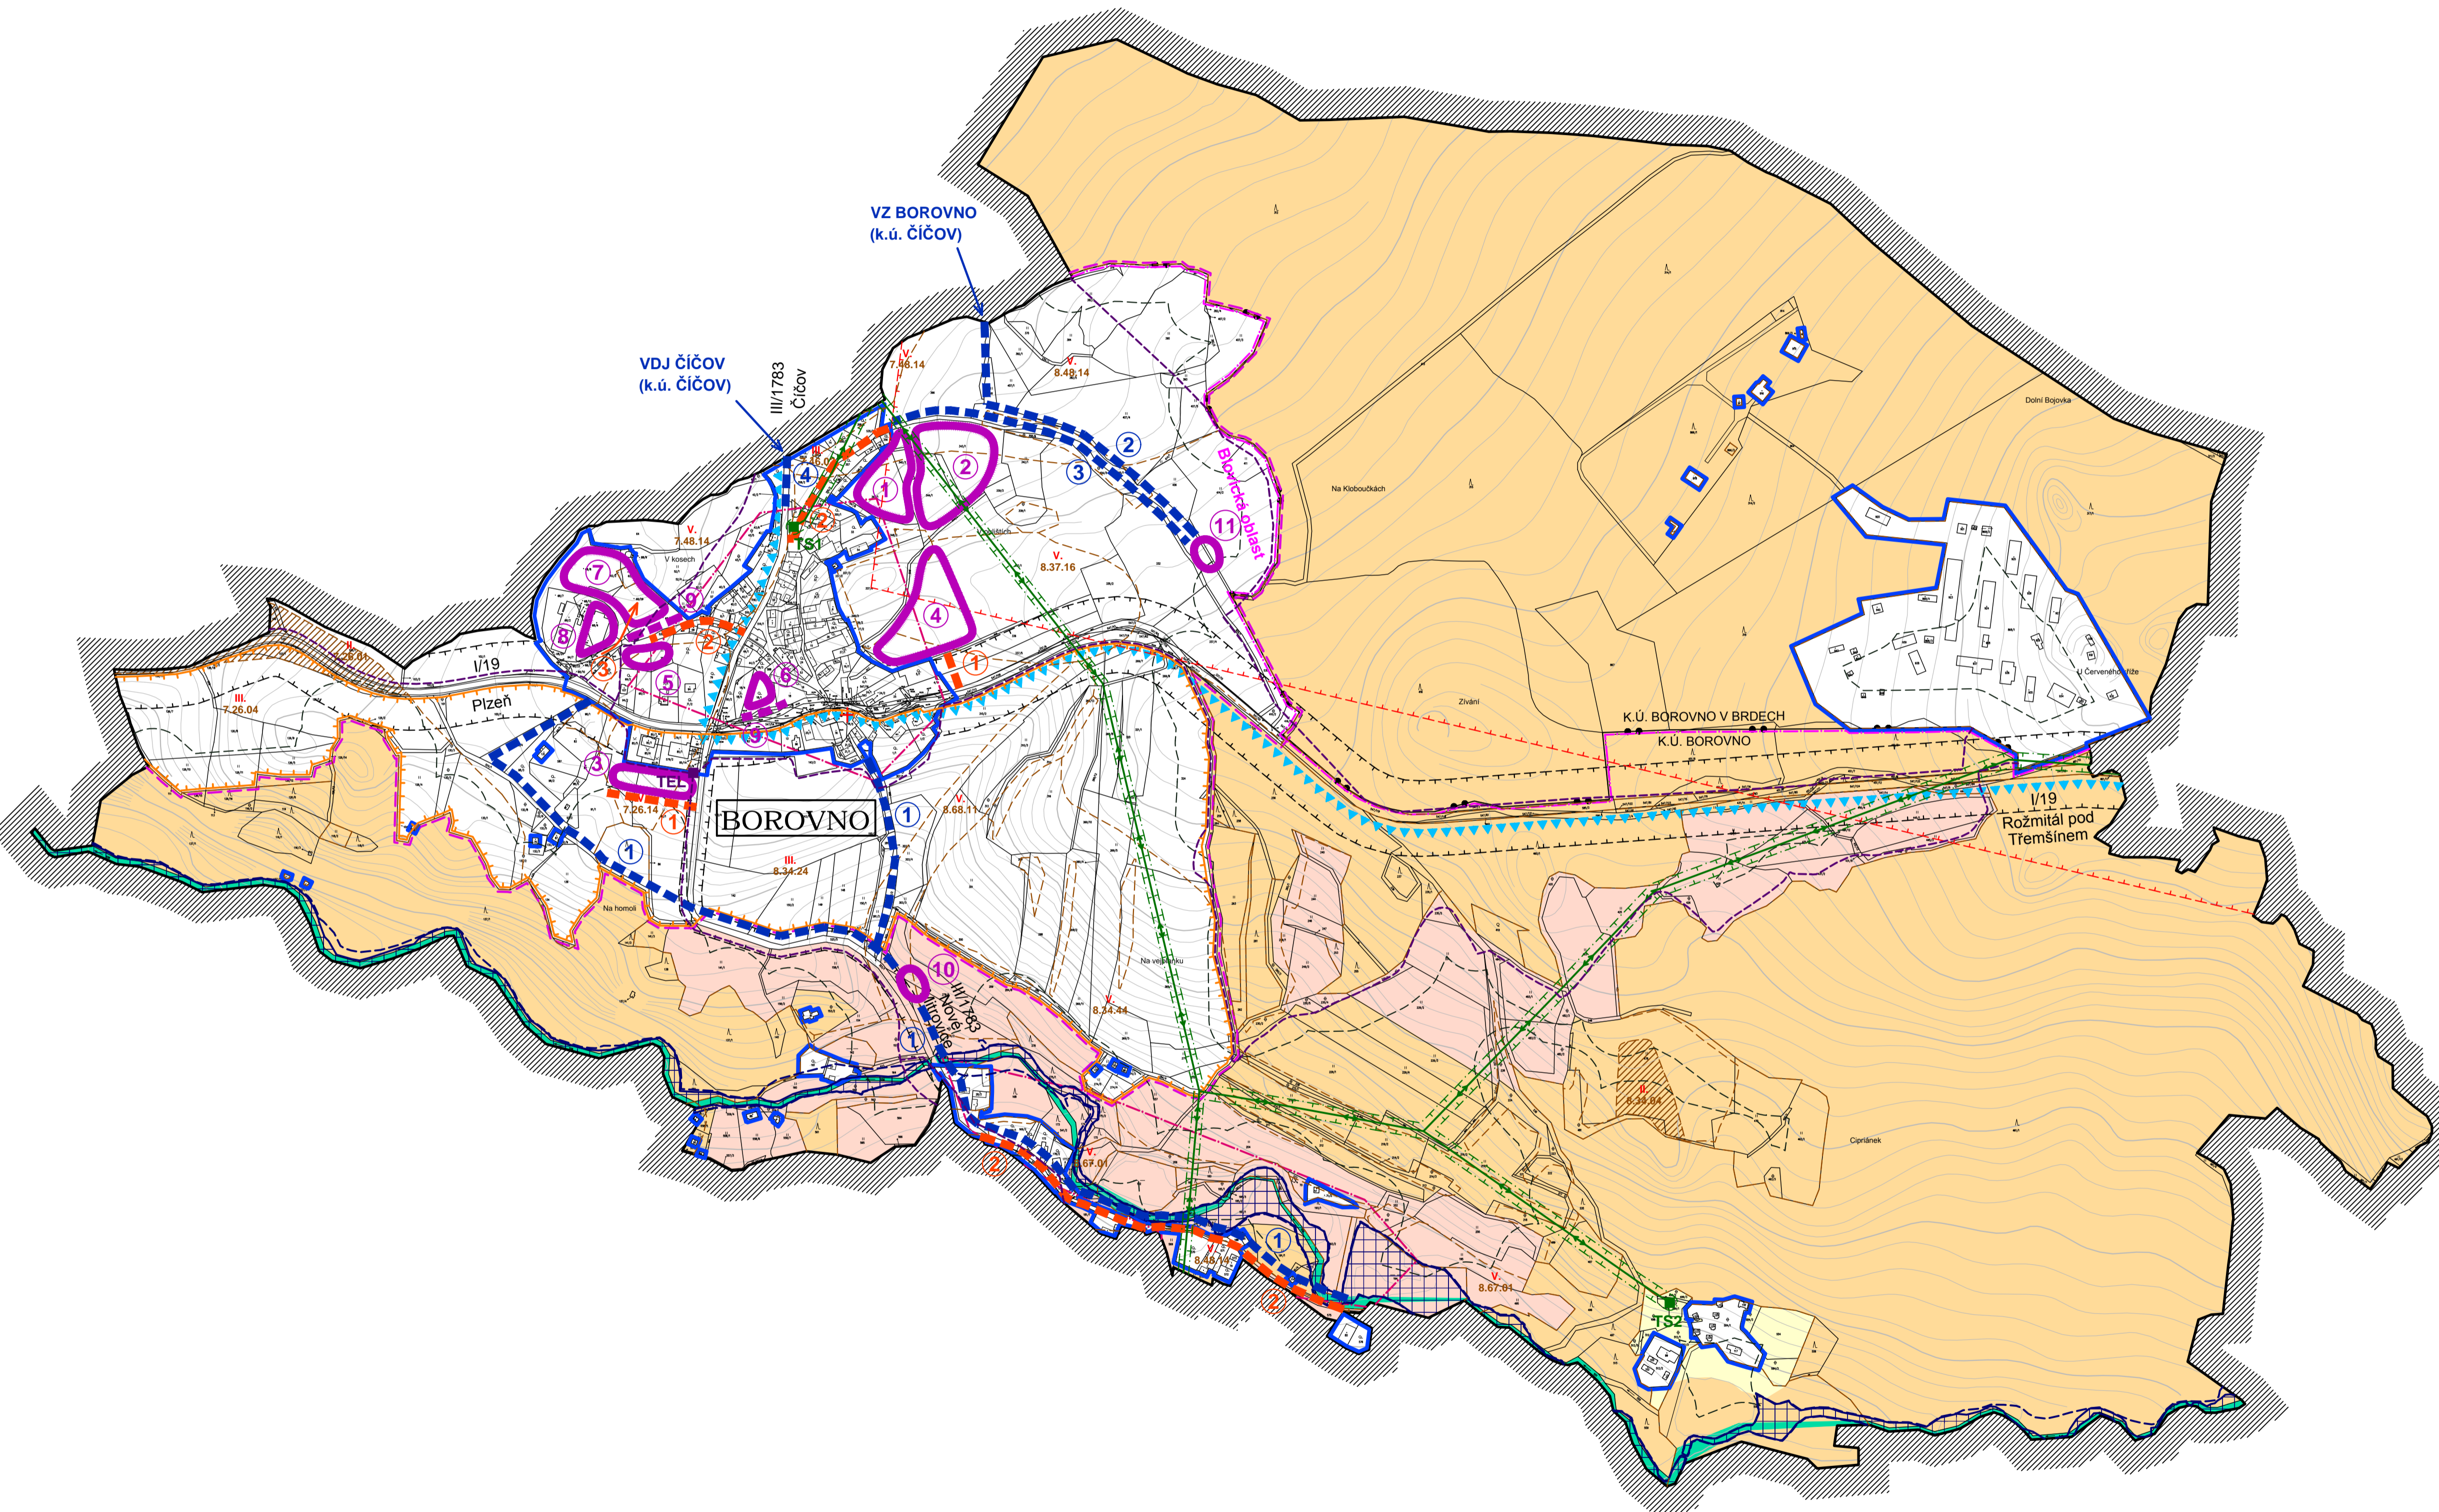

③ ZÁMĚRY NA PROVEDENÍ  
 ZMĚN V ÚZEMÍ  
 1 : 5 000



**LEGENDA:**

**KATASTRÁLNÍ ÚZEMÍ BOROVNO, ČÁST BOROVNO:**

**a) PŘEDPOKLÁDANÉ PLOCHY ZMĚN**

- ① ZASTAVITELNÁ PLOCHA BYDLENÍ - RD (dle DÚR - 09/2016) - včetně dopravního napojení, I. etapa výstavby RD
- ② ZASTAVITELNÁ PLOCHA BYDLENÍ - RD II. etapa výstavby RD (nutno řídit vedení VN 22kV)
- ③ ZASTAVITELNÁ PLOCHA BYDLENÍ - RD (UPOZORNĚNÍ: plocha je vymezena v přírodním parku Brdy)
- ④ ZASTAVITELNÁ PLOCHA BYDLENÍ - RD (nutno prověřit možnost dopravního napojení)
- ⑤ ZASTAVITELNÁ PLOCHA BYDLENÍ - RD (dostavba parcel uvnitř zastavěného území)
- ⑥ ZASTAVITELNÁ PLOCHA SPORTU A TĚLOVÝCHOVY (vícúčelové hřiště)
- ⑦ ZASTAVITELNÁ PLOCHA DROBNÉ (LEHKÉ) VÝROBY A SKLADOVÁNÍ
- ⑧ PLOCHA PŘESTAVBY PRO OBČANSKÉ VYBAVENÍ KOMERČNÍHO CHARAKTERU
- ⑨ KORIDOR ZELENÉ VEŘEJNÉ-ODSTUPOVÉ, CLONNÉ
- ⑩ ZASTAVITELNÁ PLOCHA TECHNICKÉ INFRASTRUKTURY (ČOV) (dle studie odkanalizování obce Borovno - 11/2008) (UPOZORNĚNÍ: plocha je vymezena v II. zóně CHKO Brdy)
- ⑪ ZASTAVITELNÁ PLOCHA TECHNICKÉ INFRASTRUKTURY (VDJ) (dle studie zásobování pitnou vodou obce Borovno - 11/2008) - varianta č.1 vybudování systému veřejného vodovodu

**b) DOPRAVA**

- ① ZASTAVITELNÝ KORIDOR URČENÝ PRO VYBUDOVÁNÍ NOVÉ MK (nutno prověřit možnost napojení na nadřazenou silniční síť)
- ② PŘEDPOKLÁDANÁ REKONSTRUKCE STÁVAJÍCÍCH MK (za účelem dosažení potřebných parametrů)
- ③ PŘEDPOKLÁDANÉ MÍSTO DOPRAVNÍHO PŘIPOJENÍ

**c) TECHNICKÁ INFRASTRUKTURA**

- ① HLAVNÍ KANALIZAČNÍ SBĚRAČE NA ČOV BOROVNO (dle studie odkanalizování obce Borovno - 11/2008)
- ② VÝTLAČNÝ VODOVODNÍ ŘÁD OD VZ BOROVNO (k.ú. ČÍČOV) DO VDJ BOROVNO
- ③ ZÁSOBOVACÍ VODOVODNÍ ŘÁD Z VDJ BOROVNO DO ZASTAVĚNÉHO ÚZEMÍ OBCE BOROVNO (dle studie zásobování pitnou vodou obce Borovno - 11/2008) - varianta č.1 vybudování systému veřejného vodovodu
- ④ VÝTLAČNÝ ZÁSOBOVACÍ VODOVODNÍ ŘÁD Z VDJ ČÍČOV DO ZASTAVĚNÉHO ÚZEMÍ OBCE BOROVNO - varianta č.2 vybudování systému veřejného vodovodu

**LIMITY VYUŽITÍ ÚZEMÍ:**

**A) PŘÍRODA A KRAJINA**

STAV	NÁVRH	HRANICE CHKO BRDY (ZÁK. č.114/1992 Sb. O OCHRANĚ PŘÍRODY A KRAJINY, VE ZNĚNÍ POZDEJŠÍCH PŘEDPISŮ)
		II. ZÓNA CHKO (ZÁK. č.114/1992 Sb. O OCHRANĚ PŘÍRODY A KRAJINY, VE ZNĚNÍ POZDEJŠÍCH PŘEDPISŮ)
		III. ZÓNA CHKO (ZÁK. č.114/1992 Sb. O OCHRANĚ PŘÍRODY A KRAJINY, VE ZNĚNÍ POZDEJŠÍCH PŘEDPISŮ)
		IV. ZÓNA CHKO (ZÁK. č.114/1992 Sb. O OCHRANĚ PŘÍRODY A KRAJINY, VE ZNĚNÍ POZDEJŠÍCH PŘEDPISŮ)
		EVROPSKÝ VÝZNAMNÁ LOKALITA - NATURA 2000 - BRADAVA (ZÁK. č.114/1992 Sb. O OCHRANĚ PŘÍRODY A KRAJINY, VE ZNĚNÍ POZDEJŠÍCH PŘEDPISŮ)
		PŘÍRODNÍ PARK BRDY (ZÁK. č.114/1992 Sb. O OCHRANĚ PŘÍRODY A KRAJINY, VE ZNĚNÍ POZDEJŠÍCH PŘEDPISŮ)
		CHRANĚNÁ OBLAST PŘÍROZENÉ AKUMULACE VOD (ZÁK. č.254/2007 Sb. O VODÁCH (VODNÍ ZÁKON), VE ZNĚNÍ POZDEJŠÍCH PŘEDPISŮ)
		ÚZEMÍ SE ZVÝŠENOU OCHRANOU KRAJINNÉHO RÁZU (ÚAP ORP BLOVICE)
		OCHRANA POZEMKŮ URČENÝCH K PLNĚNÍ FUNKCÍ LESA (ZÁK. č.289/1995 Sb. O LEŠÍCH, VE ZNĚNÍ POZDEJŠÍCH PŘEDPISŮ)
		ZPF TŘÍDY OCHRANY II. (ZÁK. č.334/1992 Sb. O OCHRANĚ ZPF, VE ZNĚNÍ POZDEJŠÍCH PŘEDPISŮ)

**B) VODNÍ REŽIM**

STAV	NÁVRH	AKTIVNÍ ZÓNA ZÁPLAVOVÉHO ÚZEMÍ (ZÁK. č.254/2007 Sb. O VODÁCH, VE ZNĚNÍ POZDEJŠÍCH PŘEDPISŮ)
		ZÁPLAVOVÉ ÚZEMÍ STANOVENÉ Q100 (ZÁK. č.254/2007 Sb. O VODÁCH, VE ZNĚNÍ POZDEJŠÍCH PŘEDPISŮ)

**C) DOPRAVNÍ INFRASTRUKTURA**

STAV	NÁVRH	OCHRANNÉ PÁSMO SILNICE I. A II. TŘ. (ZÁK. č.13/1997 Sb. O POZEMNÍCH KOMUNIKACÍCH, VE ZNĚNÍ POZDEJŠÍCH PŘEDPISŮ)
		OP LETECKÉHO KORIDORU R5 JINCE (ZÁK. č.28/1997 Sb. O CIVILNÍM LETECTVÍ, VE ZNĚNÍ POZDEJŠÍCH PŘEDPISŮ)

**D) TECHNICKÁ INFRASTRUKTURA**

STAV	NÁVRH	OCHRANNÉ PÁSMO VN 22KV (ZÁK. č.458/2006 Sb. O PODMÍNKÁCH PODNIKÁNÍ A VÝKONU STÁTNÍ SPRÁVY V ENERGETICKÝCH OBLASTÍCH, VE ZNĚNÍ POZDEJŠÍCH PŘEDPISŮ)
------	-------	---

**E) HISTORICKÉ HODNOTY**

STAV	NÁVRH	VALEČNÉ HROBY (ÚAP ORP BLOVICE)
		ÚZEMÍ S PRAVDĚPODOBNÝM VÝSKYTEM ARCHEOLOGICKÝCH NÁLEZŮ (ZÁK. č.20/1987 Sb. O STÁTNÍ PAMÁTKOVÉ PĚCI, VE ZNĚNÍ POZDEJŠÍCH PŘEDPISŮ)

		HRANICE ŘEŠENÉHO ÚZEMÍ
		HRANICE ZASTAVĚNÉHO ÚZEMÍ K 10/2016

OBJEDNATEL: OBEC BOROVNO, BOROVNO č.62, 335 61 SPÁLENÉ POŘÍČÍ  
 POŘIZOVATEL: MěÚ BLOVICE, ÚÚP, MASARYKOVO NÁM. č.143, 336 01 BLOVICE  
 ZHOTOVITEL: ARCHITECTONICKÉ STUDIO, Ing. arch. Jaroslava LEXOVA  
 KLATOVSKÁ TR. č.16, 301 00 PLZEŇ  
 PROJEKTANT: Ing. arch. Jaroslava LEXOVA  
 DIGITALIZACE ÚPD: PROJEKČNÍ KANCELÁŘ, Ing. Tomáš KRIVANEC  
 JIRÁSKOVO NÁMĚSTÍ 678/33, 326 00 PLZEŇ  
 DATUM: 10/2016