


I.
ÚZEMNÍ PLÁN JAROV
NÁVRH

B GRAFICKÁ ČÁST

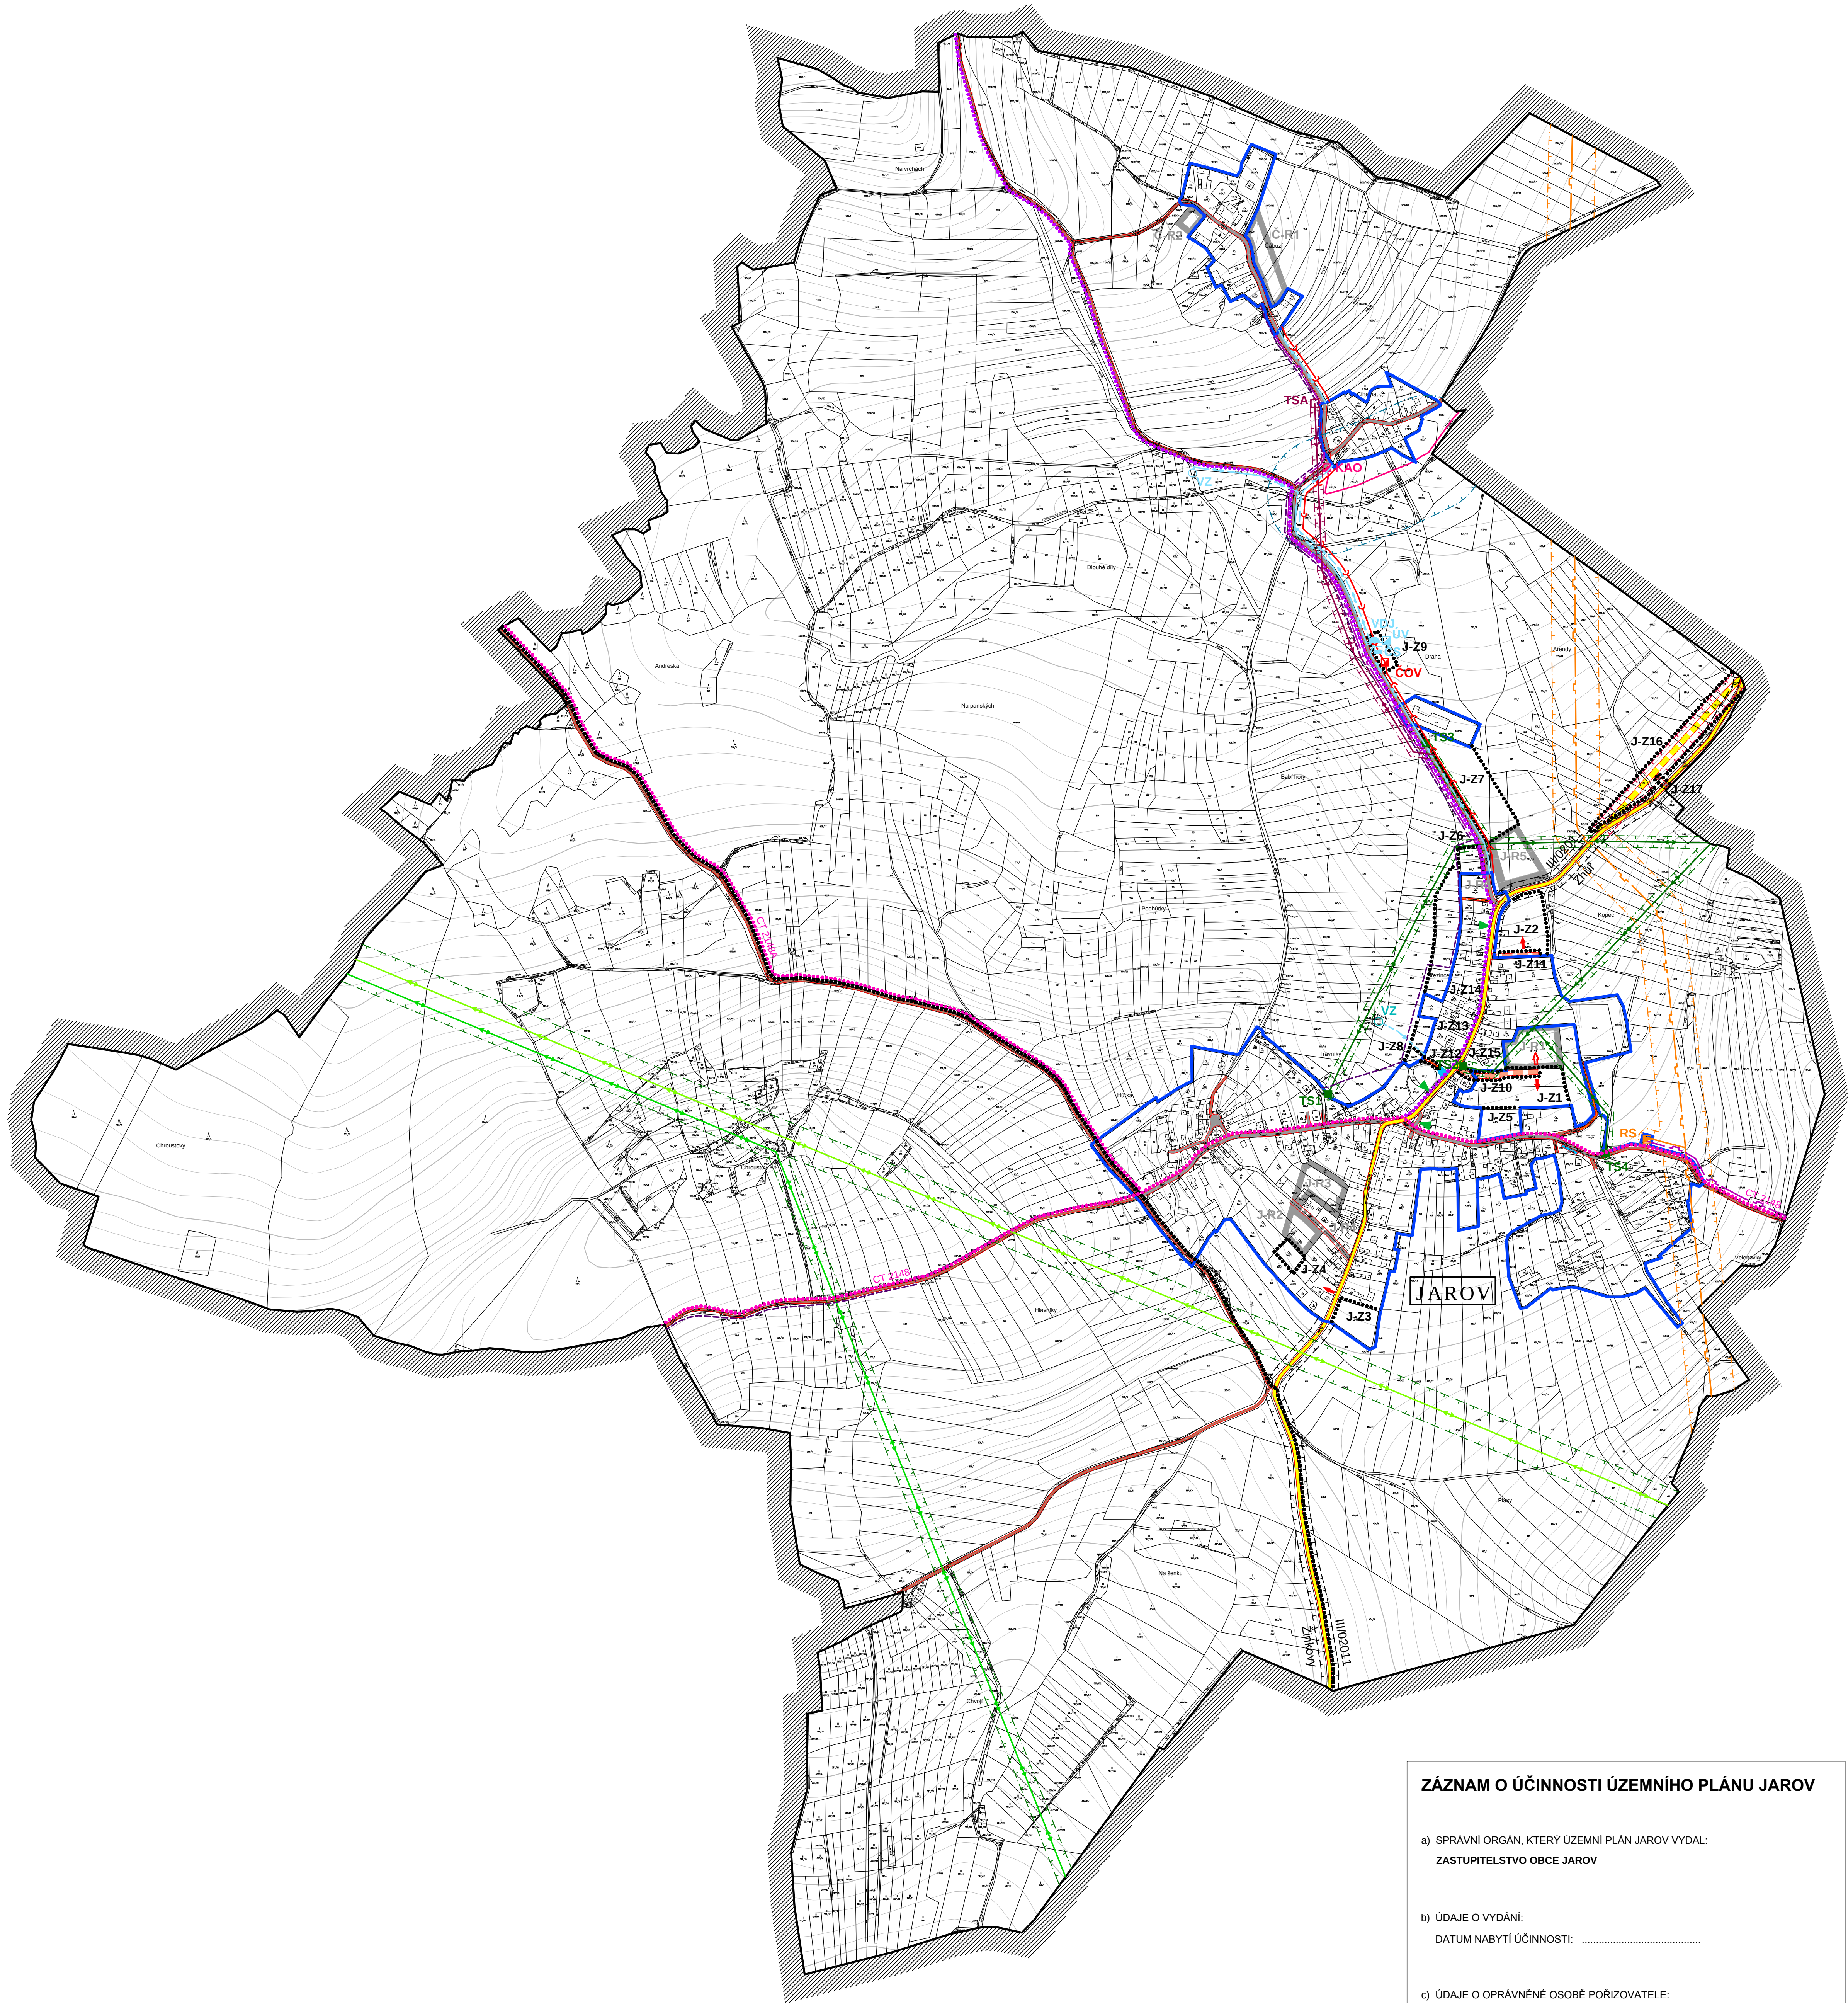

DOPRAVNÍ INFRASTRUKTURA
TECHNICKÁ INFRASTRUKTURA
1 : 5 000



LEGENDA:			
STAV	NÁVRH	REZERVA	
			SILNICE III. TŘÍDY
			MÍSTNÍ KOMUNIKACE - C, SJEZDY
			MÍSTNÍ KOMUNIKACE - D1
			KOMUNIKACE ÚČELOVÉ, POLNÍ CESTY
			KOMUNIKACE PRO PĚŠÍ
			PARKOVIŠTĚ
			MÍSTO MOŽNÉHO PŘIPOJENÍ LOKALIT NA KOMUNIKAČNÍ SÍŤ
			ZASTÁVKA HROMADNÉ DOPRAVY OSOB
			CYKLISTICKÉ TRASY
			TURISTICKÉ TRASY
			OCHRANNÉ PÁSMO SILNICE III. TŘ.
			KANALIZACE SPLAŠKOVÁ
			ZÁSOBOVÁNÍ PITNOU VODOU
			ZÁSOBOVÁNÍ POŽÁRNÍ VODOU
			VENKOVNÍ VEDENÍ VVN 220 KV
			VENKOVNÍ VEDENÍ VVN 110KV
			VENKOVNÍ VEDENÍ VN 22KV
			SĐELOVACÍ KABELOVÉ VEDENÍ
			PLYNOVOD VTL
			PLYNOVOD STL
			ČISTÍRNA ODPADNÍCH VOD
			VODOJEM
			VODNÍ ZDROJ (STUDNA, VRT)
			ČERPACÍ STANICE
			ÚPRAVNA VODY
			TRANSFORMAČNÍ STANICE 220,4 KV
			REGULAČNÍ STANICE VTL
			STANICE KATODOVÉ OCHRANY
			KABELOVÉ VEDENÍ KAO
			OCHRANNÉ PÁSMO VVN 220KV, VVN 110KV, VN 22KV
			BEZPEČNOSTNÍ PÁSMO VTL PLYNOVODU
			OCHRANNÉ PÁSMO KATODOVÉ OCHRANY

	HRANICE ŘEŠENÉHO ÚZEMÍ
	HRANICE ZASTAVĚNÉHO ÚZEMÍ K 07/2015
	ZASTAVITELNÉ PLOCHY
	PLOCHY ÚZEMNÍCH REZERV

ZASTAVITELNÉ PLOCHY (KORIDORY) A PLOCHY ÚZEMNÍCH REZERV:

K.Ú. JAROV U BLOVIC, ČÁST JAROV (SIDLO JAROV):

J-Z1 (Bld)
J-Z2 (Bld)
J-Z3 (SO)
J-Z4 (SO)
J-Z5 (SO)
J-Z6 (SO)
J-Z7 (VSO)
J-Z8 (OV)
J-Z9 (TI)
J-Z10 (VP)
J-Z11 (VP)
J-Z12 (VP)
J-Z13 (Zv)
J-Z14 (Zv)
J-Z15 (Zv)
J-Z16 (Dls)
J-Z17 (VP)
J-R1 (Bld)
J-R2 (SO)
J-R3 (SO)
J-R4 (VP)
J-R5 (VSO)
J-R6 (Zv)

PLOCHY S ROZDÍLNÝM ZPŮSOBEM VYUŽITÍ:

Bld - PLOCHY BYDLENÍ (V SOUVISNOSTI S DOMY)
SO - PLOCHY SMÍŠENÉ OBYTNÉ (VENKOVNÍ)
OV - PLOCHY OBČANSKÉHO VÝBAVENÍ (MÍSTNÍ OBČANSKÝ DOM)
VP - PLOCHY VEŘEJNÝCH PROSTRANSTVÍ
TI - PLOCHY TECHNICKÉ INFRASTRUKTURY
VSO - PLOCHY VÝROBY A SKLADOVÁNÍ (PRŮMYSL, VÝROBA)
Zv - PLOCHY ZELENÉ (VEŘEJNÉ, NA VEŘEJNÉM PROSTRANSTVÍ)
Zv - PLOCHY ZELENÉ (SOUVISNOSTI S DOMY)
Dls - DOPRAVNÍ INFRASTRUKTURA SILNIČNÍ (SILNICE II. TŘÍDY)

K.Ú. JAROV U BLOVIC, ČÁST JAROV (SIDLO ČÁBUŽI):

C-R1 (SO)
C-R2 (SO)

ZÁZNAM O ÚČINNOSTI ÚZEMNÍHO PLÁNU JAROV

a) SPRÁVNÍ ORGÁN, KTERÝ ÚZEMNÍ PLÁN JAROV VYDAL:
ZASTUPITELSTVO OBCE JAROV

b) ÚDAJE O VYDÁNÍ:
DATUM NABYTÍ ÚČINNOSTI:

c) ÚDAJE O OPRAVNĚNÉ OSOBĚ POŘIZOVATELE:
JMÉNO A PŘÍJMENÍ: Ing. Anna Mašková
FUNKCE: vedoucí odboru stavebního a dopravního MěÚ Blovice
PODPIS A OTISK ÚŘEDNÍHO RAZÍTKA: