


OBEC
ZDEMYSLICE

KRAJ PLZEŇSKÝ

OKRES PLZEŇ-JIH

I.
ÚZEMNÍ PLÁN ZDEMYSLICE
NÁVRH

B) GRAFICKÁ ČÁST

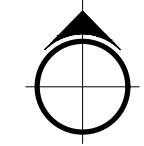

DOPRAVNÍ INFRASTRUKTURA
TECHNICKÁ INFRASTRUKTURA
1 : 5 000

LEGENDA:

STAV	NÁVRH	REZERVA	PLOCHY ČD
			SILNICE III. TŘÍDY
			MÍSTNÍ KOMUNIKACE - C
			MÍSTNÍ KOMUNIKACE - D1
			KOMUNIKACE ÚČELOVÉ, POĽNÍ CESTY
			KOMUNIKACE PRO PĚŠÍ
			CYKLISTICKÉ TRASY
			TURISTICKÉ TRASY
			MÍSTO MOŽNÉHO PŘÍPOJENÍ LOKALIT NA KOMUNIKAČNÍ SÍŤ
			ZASTÁVKA HROMADNÉ DOPRAVY OSOB
			ŽELEZNIČNÍ STANICE
			OCHRANNÉ PÁSMO SILNICE III. TR.
			OCHRANNÉ PÁSMO ŽELEZNICE
			KANALIZACE SPLAŠKOVÁ
			ZÁSOBOVÁNÍ PITNOU VODOU
			VENKOVNÍ VEDENÍ ZVN 400 kV
			KORIDOR ZDOVJENÍ VEDENÍ ZVN 400 kV V ŠÍŘCE 100m
			VENKOVNÍ VEDENÍ VN 22kV
			VENKOVNÍ VEDENÍ VN 22kV K PŘELOŽENÍ
			KABELOVÉ VEDENÍ VN 22kV
			SĎELOVACÍ KABELOVÉ VEDENÍ
			RADIORELEOVÁ TRASA
			PLYNOVOD STL
			ČIŠTÍRNA ODPADNÍCH VOD
			VODOJEM
			VODNÍ ZDROJ (STUDNA, VRT)
			CERPAČÍ STANICE
			UPRAVNA VODY
			TRANSFORMAČNÍ STANICE 22/0,4 kV
			ZÁPLAVOVÉ ÚZEMÍ STANOVENÉ Q100
			OCHRANNÉ PÁSMO ZVN 400kV, VN 22kV

	HRANICE ŘEŠENÉHO ÚZEMÍ
	HRANICE ZASTAVĚNÉHO ÚZEMÍ K 11/2015
	ZASTAVITELNÉ PLOCHY
	PLOCHY ÚZEMNÍCH REZERV

ZASTAVITELNÉ PLOCHY (KORIDORY) A PLOCHY ÚZEMNÍCH REZERV:

K.Ú. ZDEMYSLICE, ČÁST ZDEMYSLICE:

Z-21 (Bso)	Z-22 (Bso)	Z-23 (Bso)	Z-24 (SO-)	Z-25 (SO-)	Z-26 (SO-)	Z-27 (OVa)	Z-28 (OVa)	Z-29 (OVa)	Z-210 (VP)	Z-211 (VP)	Z-212 (VP)	Z-213b (DIs)	Z-213b (DIs)	Z-214 (DIs)	Z-215 (Zv)	Z-216 (Zv)	Z-217 (Vv)	Z-R1 (Bso)	Z-R2 (SO-)	Z-R3 (SO-)	Z-R4 (TI)	Z-R5 (VP)
------------	------------	------------	------------	------------	------------	------------	------------	------------	------------	------------	------------	--------------	--------------	-------------	------------	------------	------------	------------	------------	------------	-----------	-----------


PLOCHY S ROZDÍLNÝM ZPŮSOBEM VYUŽITÍ:

Bso	- PLOCHY BYDLEŇNÍ (V ROZDÍLNÉM ZPŮSOBĚ)
SO-	- PLOCHY SMÍŠENÉ OBYTNÉ (V ROZDÍLNÉM ZPŮSOBĚ)
OVa	- PLOCHY OBČANSKÉHO VYBAVENÍ (V ROZDÍLNÉM ZPŮSOBĚ)
OVs	- PLOCHY OBČANSKÉHO VYBAVENÍ (V ROZDÍLNÉM ZPŮSOBĚ)
VP	- PLOCHY VEŘEJNÝCH PROSTRANSTVÍ (V ROZDÍLNÉM ZPŮSOBĚ)
TI	- PLOCHY TECHNICKÉ INFRASTRUKTURY
Zv	- PLOCHY ZELENĚ (V ROZDÍLNÉM ZPŮSOBĚ)
DIs	- DOPRAVNÍ INFRASTRUKTURA SILNIČNÍ (SILNICE III. TŘÍDY)
Ds	- DOPRAVNÍ INFRASTRUKTURA ŽELEZNIČNÍ (ŽELEZNIČNÍ TRATĚ I. A II. TŘÍDY - ČÁSTĚ BUDOVACÍ)
Vv	- PLOCHY VODNÍ A VODOHOSPODÁŘSKÉ



TENTO PROJEKT BYL SPOLUFINANCOVÁN Z PROGRAMU STABILIZACE A OBNOVY
VENKOVA PLZEŇSKÉHO KRAJE 2016

OBJEDNATEL: OBEC ZDEMYSLICE, ZDEMYSLICE č.159, 336 01 BLOVICE
POŘIZOVATEL: MěÚ BLOVICE, ÚP, MASARYKOVO NÁM. č.143, 336 01 BLOVICE
ZHOTOVITEL: ARCHITEKTONICKÉ STUDIO, Ing. arch. Jaroslava LEXOVA
KLATOVSKÁ TR. č.16, 301 00 PLZEŇ
PROJEKTANT: D PROJEKT PLZEŇ Nedvěd s.r.o., Věra PEJŘIMOVSKÁ (doprava),
Ing. LEITL (elektro)
DIGITALIZACE ÚPD: PROJEKČNÍ KANCELÁŘ, Ing. Tomáš KRIVANEC
JIRÁSKOVO NÁMĚSTÍ 678/35, 326 00 PLZEŇ
DATUM: 10/2016

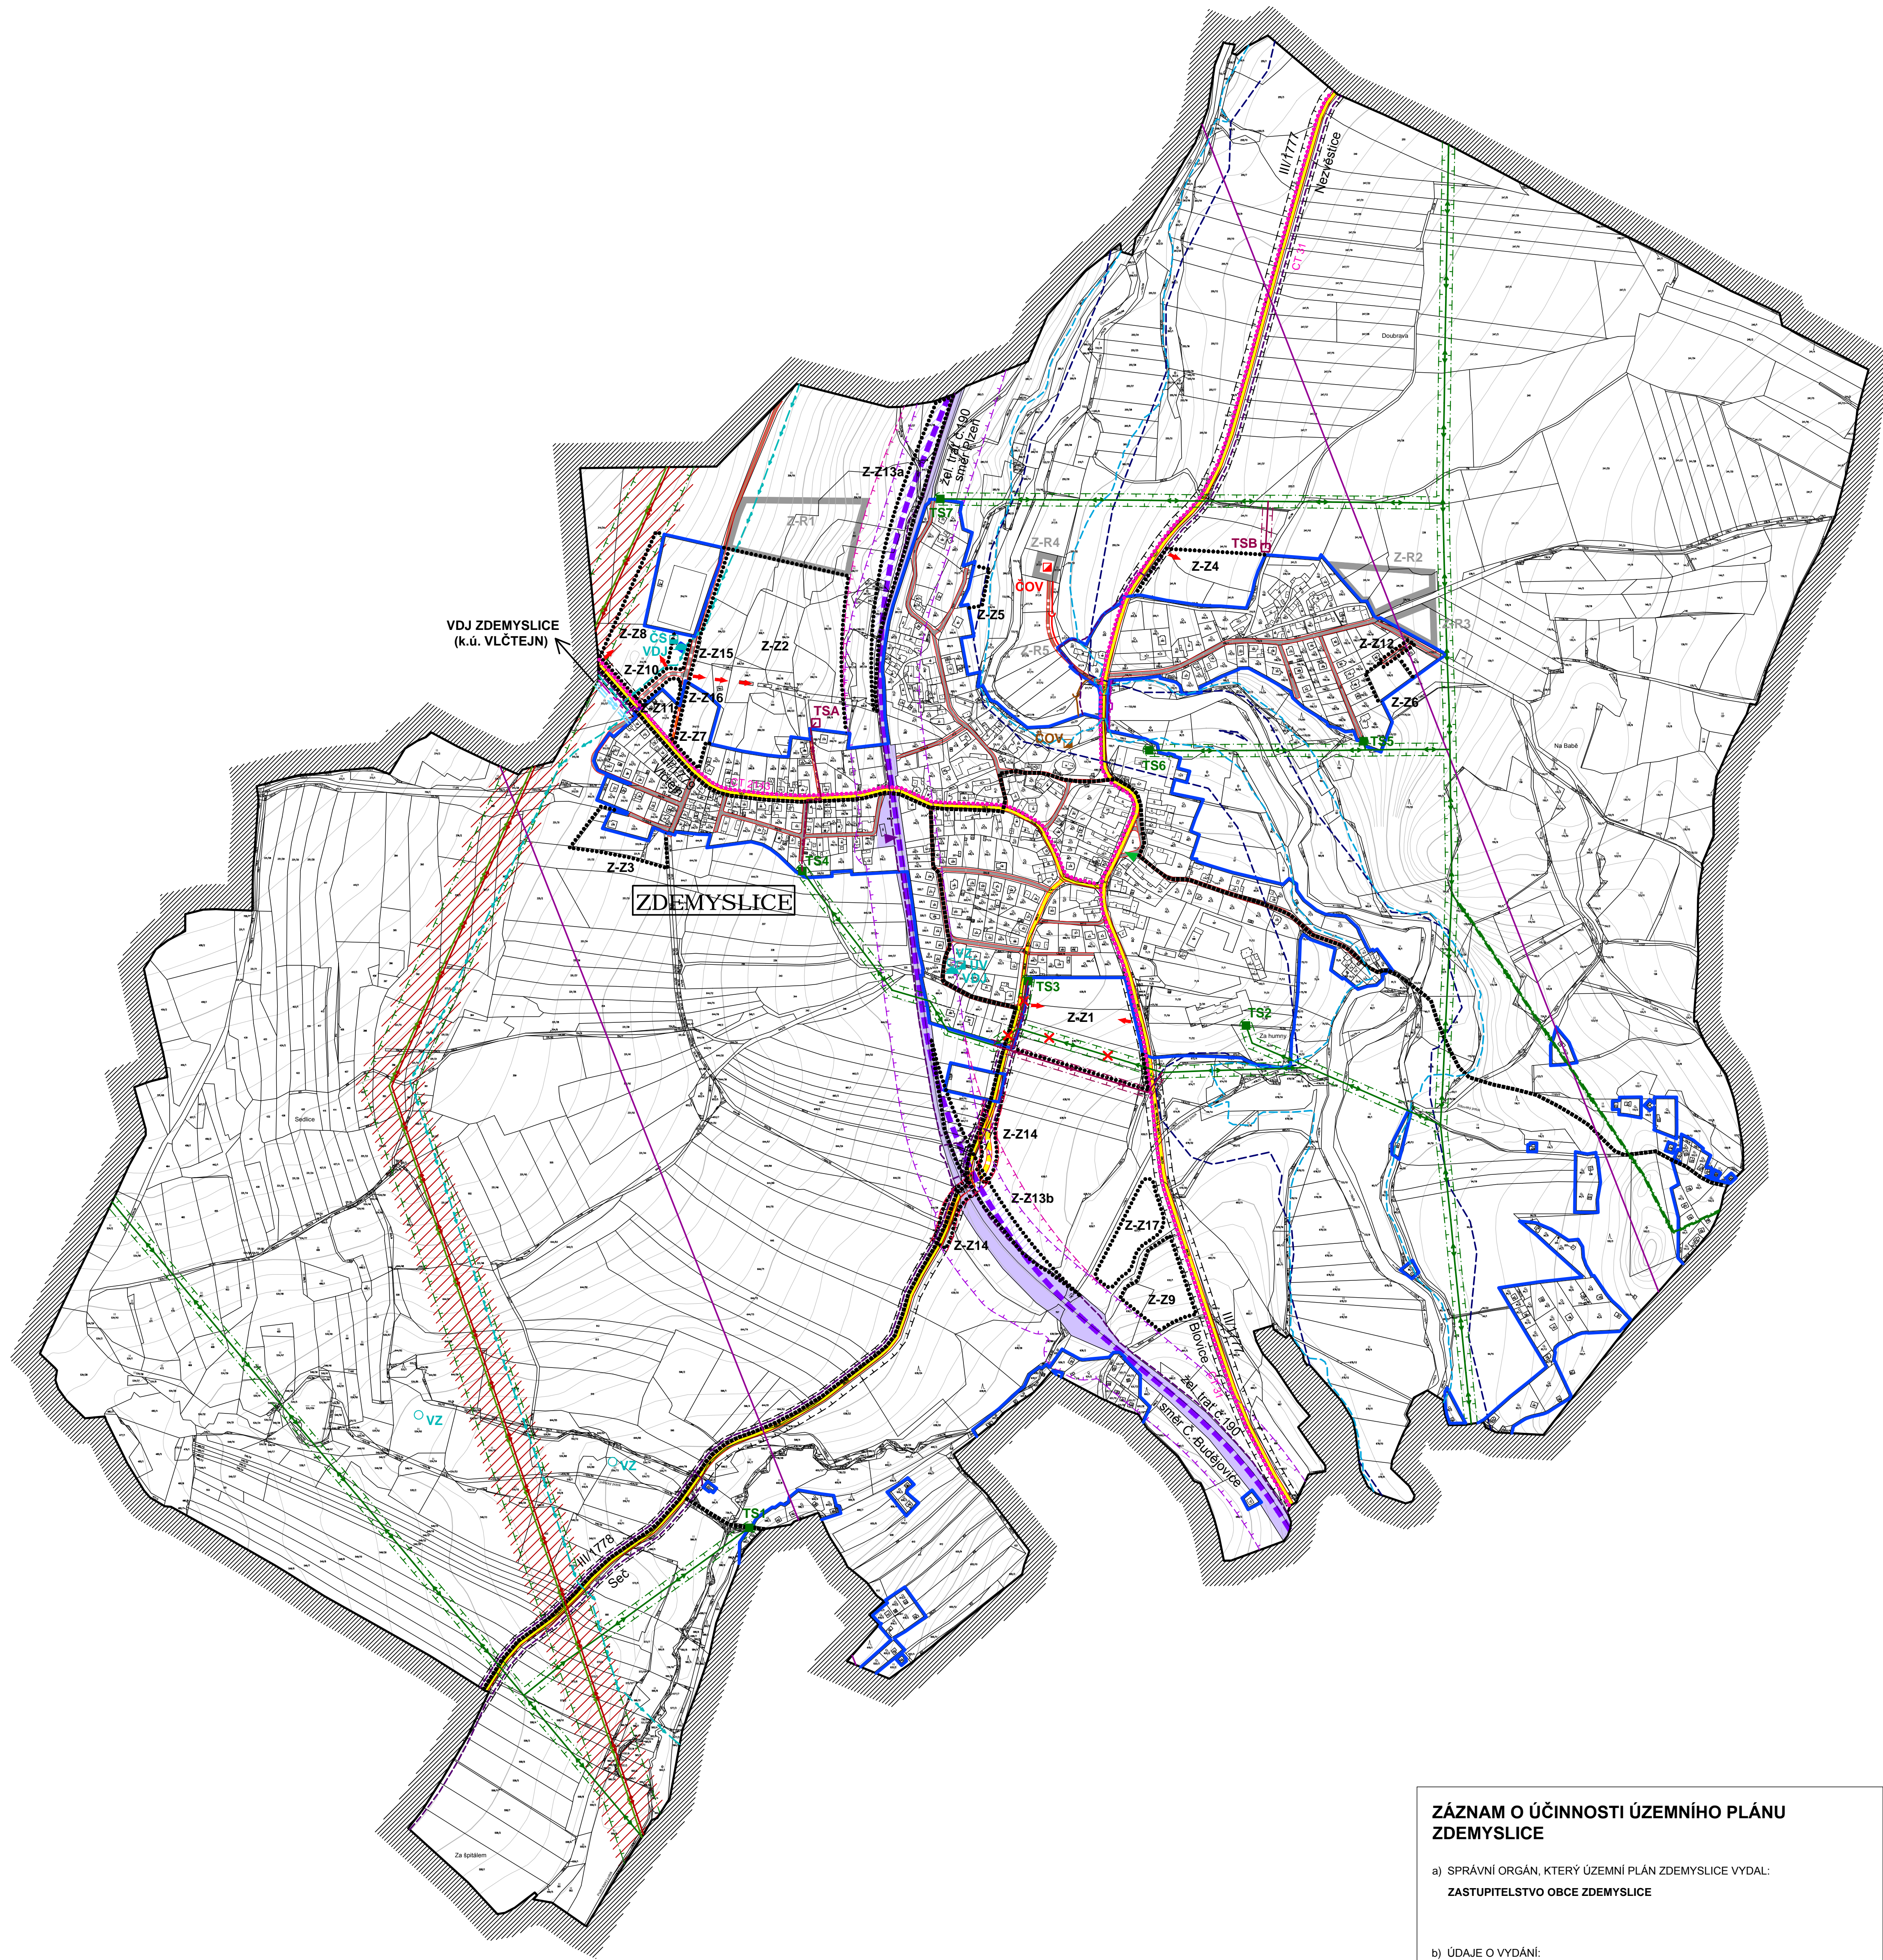

ZÁZNAM O ÚČINNOSTI ÚZEMNÍHO PLÁNU ZDEMYSLICE

a) SPRÁVNÍ ORGÁN, KTERÝ ÚZEMNÍ PLÁN ZDEMYSLICE VYDAL:
ZASTUPITELSTVO OBCE ZDEMYSLICE

b) ÚDAJE O VYDÁNÍ:
DATUM NABYTÍ ÚČINNOSTI:

c) ÚDAJE O OPRÁVNĚNÉ OSOBE POŘIZOVATELE:
JMÉNO A PŘÍJMENÍ: Ing. Anna Mašková
FUNKCE: vedoucí odboru stavebního a dopravního MěÚ Blovice
PODPIS A OTISK ÚŘEDNÍHO RAZÍTKA:
.....