
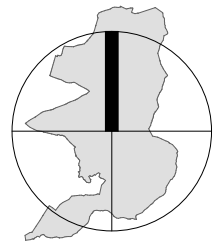


ÚZEMNÍ PLÁN LOUŇOVÁ

ODŮVODNĚNÍ

I. KOORDINAČNÍ VÝKRES

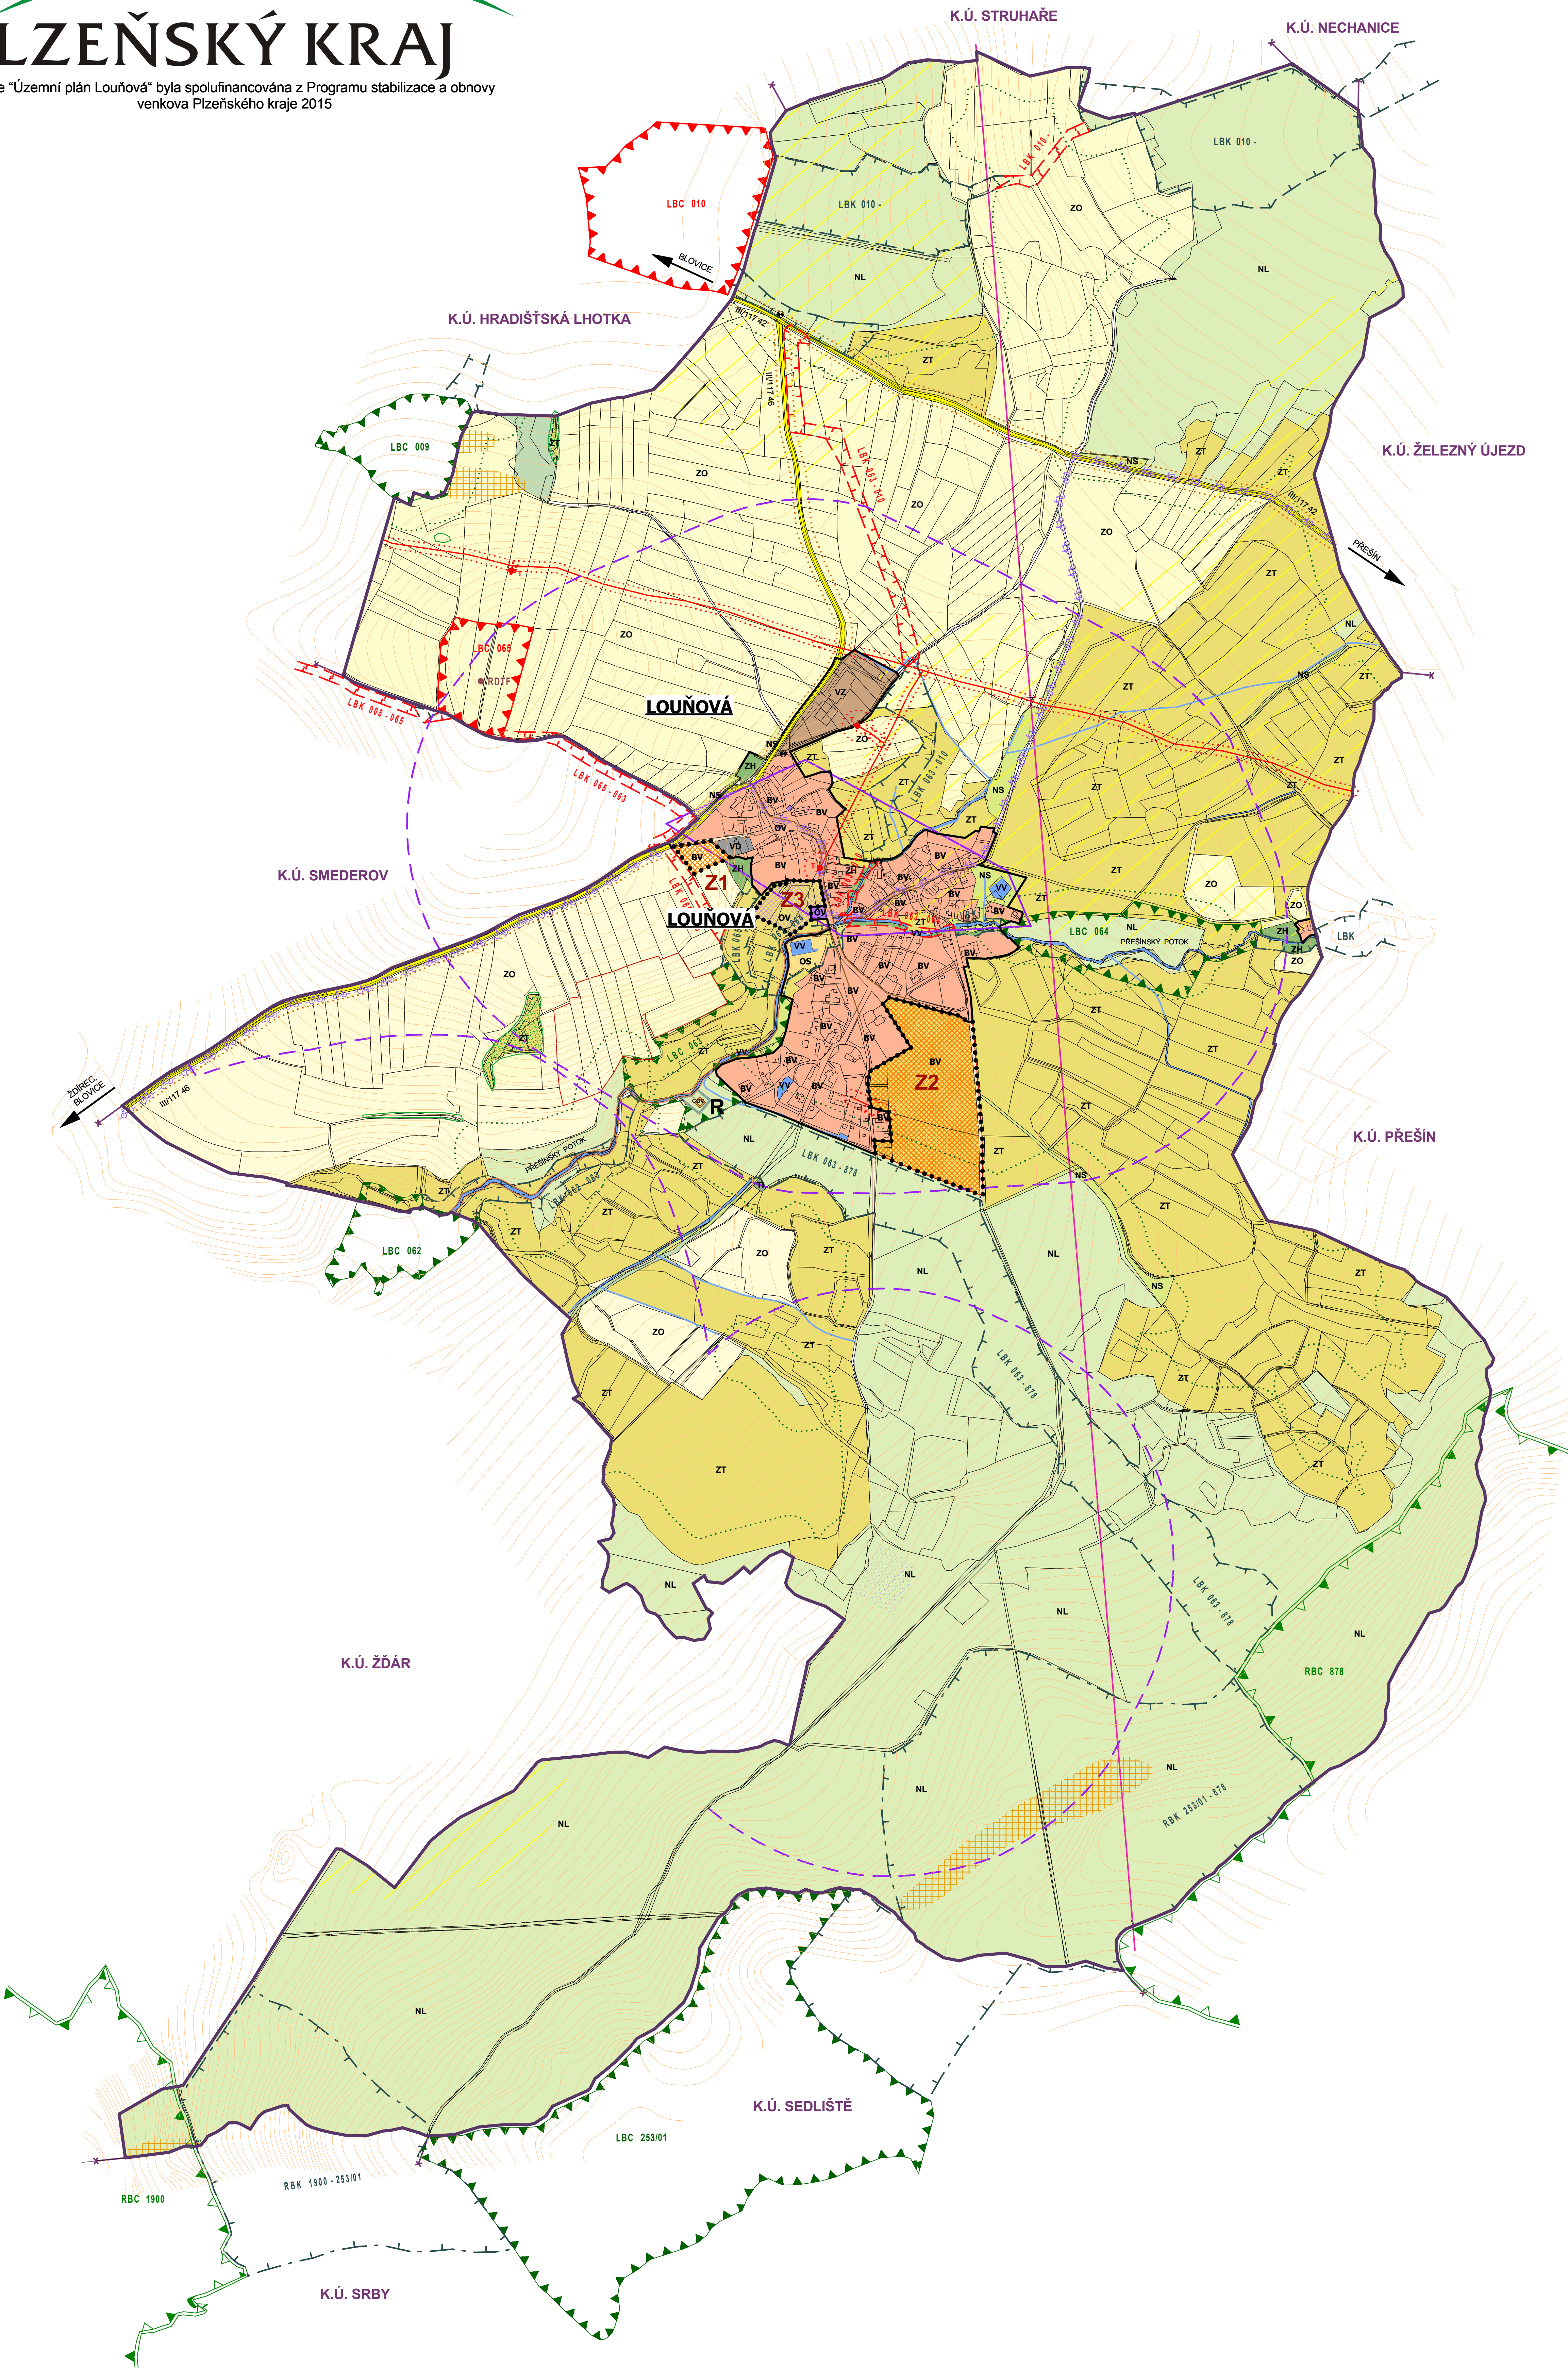

LEGENDA:						
HRANICE V ÚZEMÍ :						
	hranice katastrálního území LOUŇOVÁ					
	hranice sousedních katastrálních území					
	hranice zastavěného území obce k 30.6.2015					
	zastavitelné plochy - návrh					
PLOCHY S ROZDÍLNÝM ZPŮSOBEM VYUŽITÍ :						
PLOCHY BYDLENÍ :						
STAV	NÁVRH	ÚZEMNÍ REZERVA	bydlení venkovské - v rodinných domech			
PLOCHY OBČANSKÉHO VYBAVENÍ :						
			občanská vybavenost			
			sportovní plochy			
PLOCHY TECHNICKÉ INFRASTRUKTURY :						
			technická infrastruktura			
PLOCHY VÝROBY A SKLADOVÁNÍ :						
			drobná a řemeslná výroba			
			zemědělská výroba			
PLOCHY DOPRAVNÍ INFRASTRUKTURY :						
			silniční doprava DS			
PLOCHY SMÍŠENÉ NEZASTAVĚNÉHO ÚZEMÍ :						
			zahrady			
			ostatní krajinná zeleň			
PLOCHY VODNÍ A VODOHOSPODÁŘSKÉ :						
			vodní plochy a toky			
PLOCHY ZEMĚDĚLSKÉ :						
			orná půda			
			louky a pastviny			
PLOCHY LESNÍ :						
			lesy			

DOPRAVNÍ INFRASTRUKTURA :			
			silnice III. třídy
			místní komunikace
			účelové, ostatní komunikace
			cyklostezky
			autobusová zastávka
ÚZEMNÍ SYSTÉM EKOLOGICKÉ STABILITY :			
			NATURA 2000 - Přesínský potok, kód CZ0323161
			RBK - regionální biokoridor
			LBK - lokální biokoridor
			RBC - regionální biocentra
			LBC - lokální biocentra
			VKP - významné krajinné prvky

OCHRANA PŘÍRODY A KRAJINY :			
			ochranné pásmo lesa
			investice do půdy - plošné meliorace

KULTURNÍ LIMITY :			
			území s archeologickými nálezmi kategorie II (ÚAN II)
			- historické jádro obce Louňová - poř. č. SAS 22-11-25/2
			archeologická zóna I.
			území s archeologickými nálezmi kategorie I (ÚAN I)
			- zaniklá středověká ves - poř. č. SAS 22-11-25/5

TECHNICKÁ INFRASTRUKTURA / LIMITY :			
			nadzemní vedení VN 22 kV
			ochranné pásmo - nadzemní vedení VN 22 kV - 10m
			trafostanice
			kanalizace dešťová
			základnová stanice RDTF síť 61159
			- telekomunikační rozčár v 35 m
			radioreleová trasa
			telekomunikační vedení
			ochranné pásmo silnic II., III. třídy (15 m od osy komunikace)

OSTATNÍ LIMITY :			
			radonové riziko - přechodné
			radonové riziko - střední

Vydáno usnesením Zastupitelstva obce LOUŇOVÁ č. ze dne

Polizovatel Městský úřad Blovice
odbor stavební a dopravní MěÚ Blovice

..... datum nabytí účinnosti razítko podpis

MĚŘÍTKO: 1: 5 000

DATUM: 1_2017

ZPRACOVATEL: ING. ARCH. BOHUMIL KRÁL
ING. JAN KOTORA

ARCHITEKT < KB Kral s.r.o.
Karlovarská 135
32300 Plzeň
< tel.: +420 377 524 509
< www.kbkral.cz