



# Revitalizace náměstí v Blovicích – sadové úpravy

parc. č. 1404/1 k.ú. Blovice

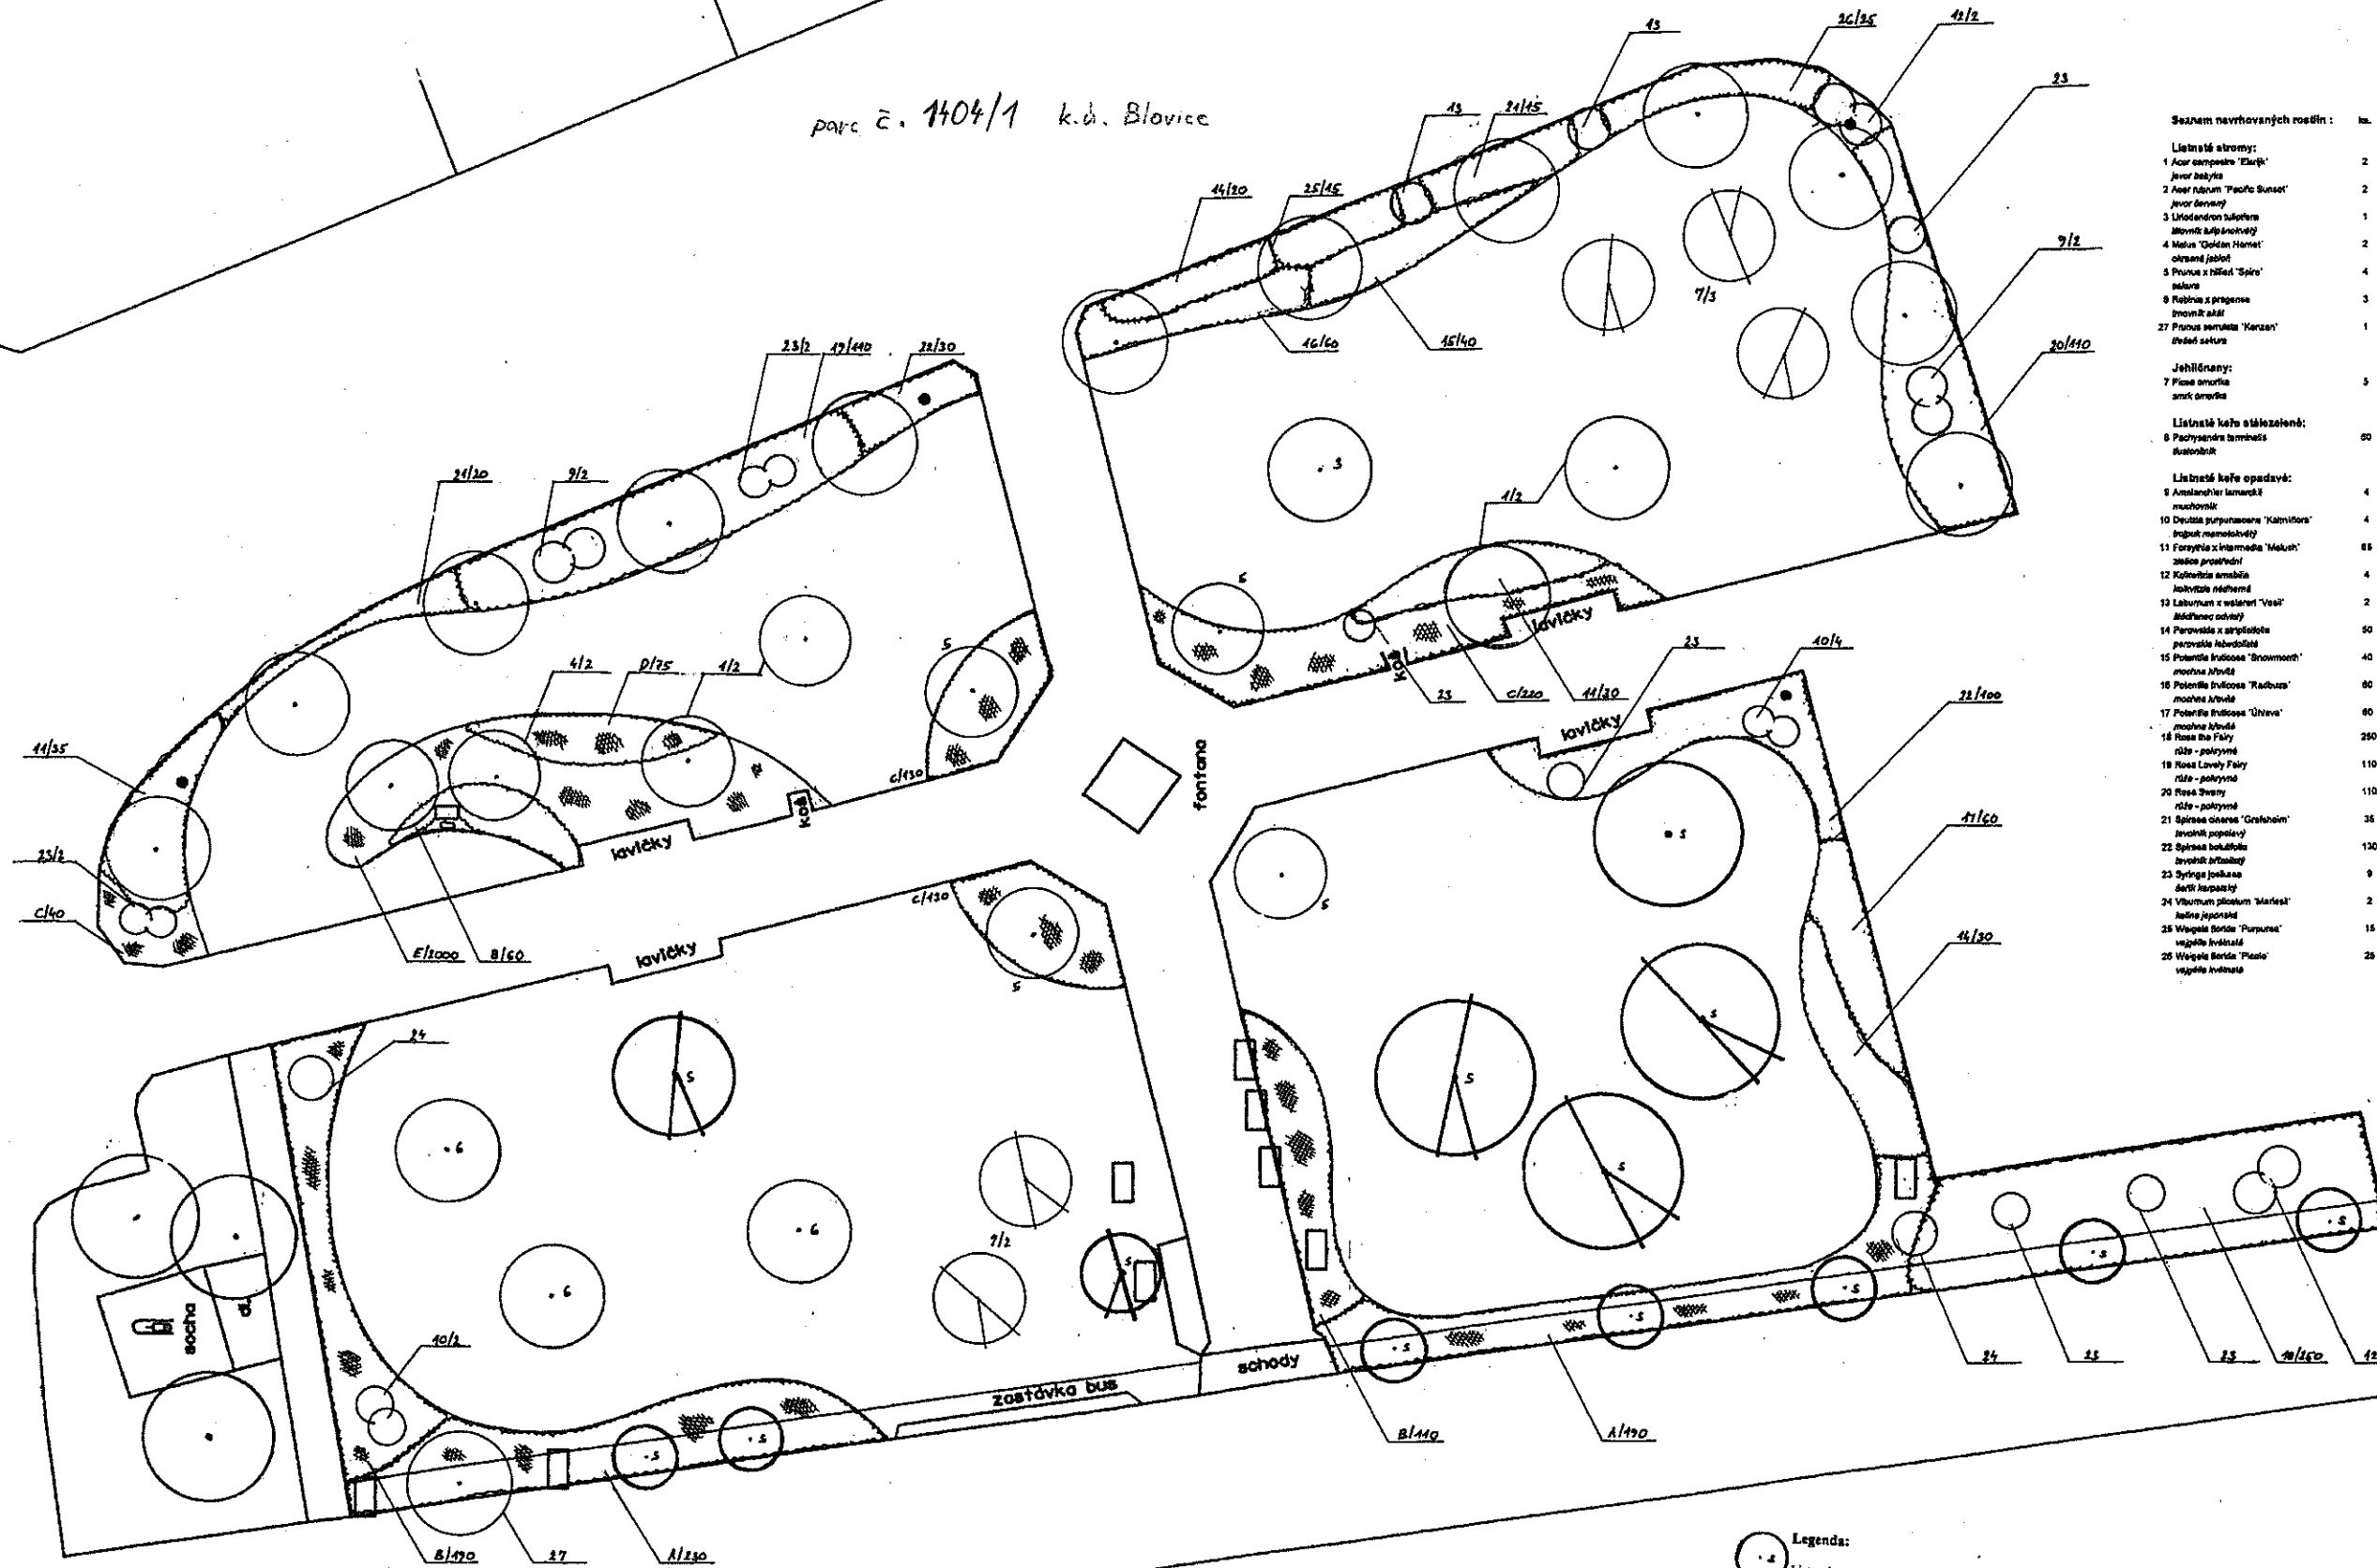


Seznam navrhovaných rostlin:


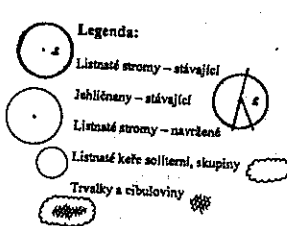

# Revitalizace náměstí v Blovicích – inventarizace dřevin

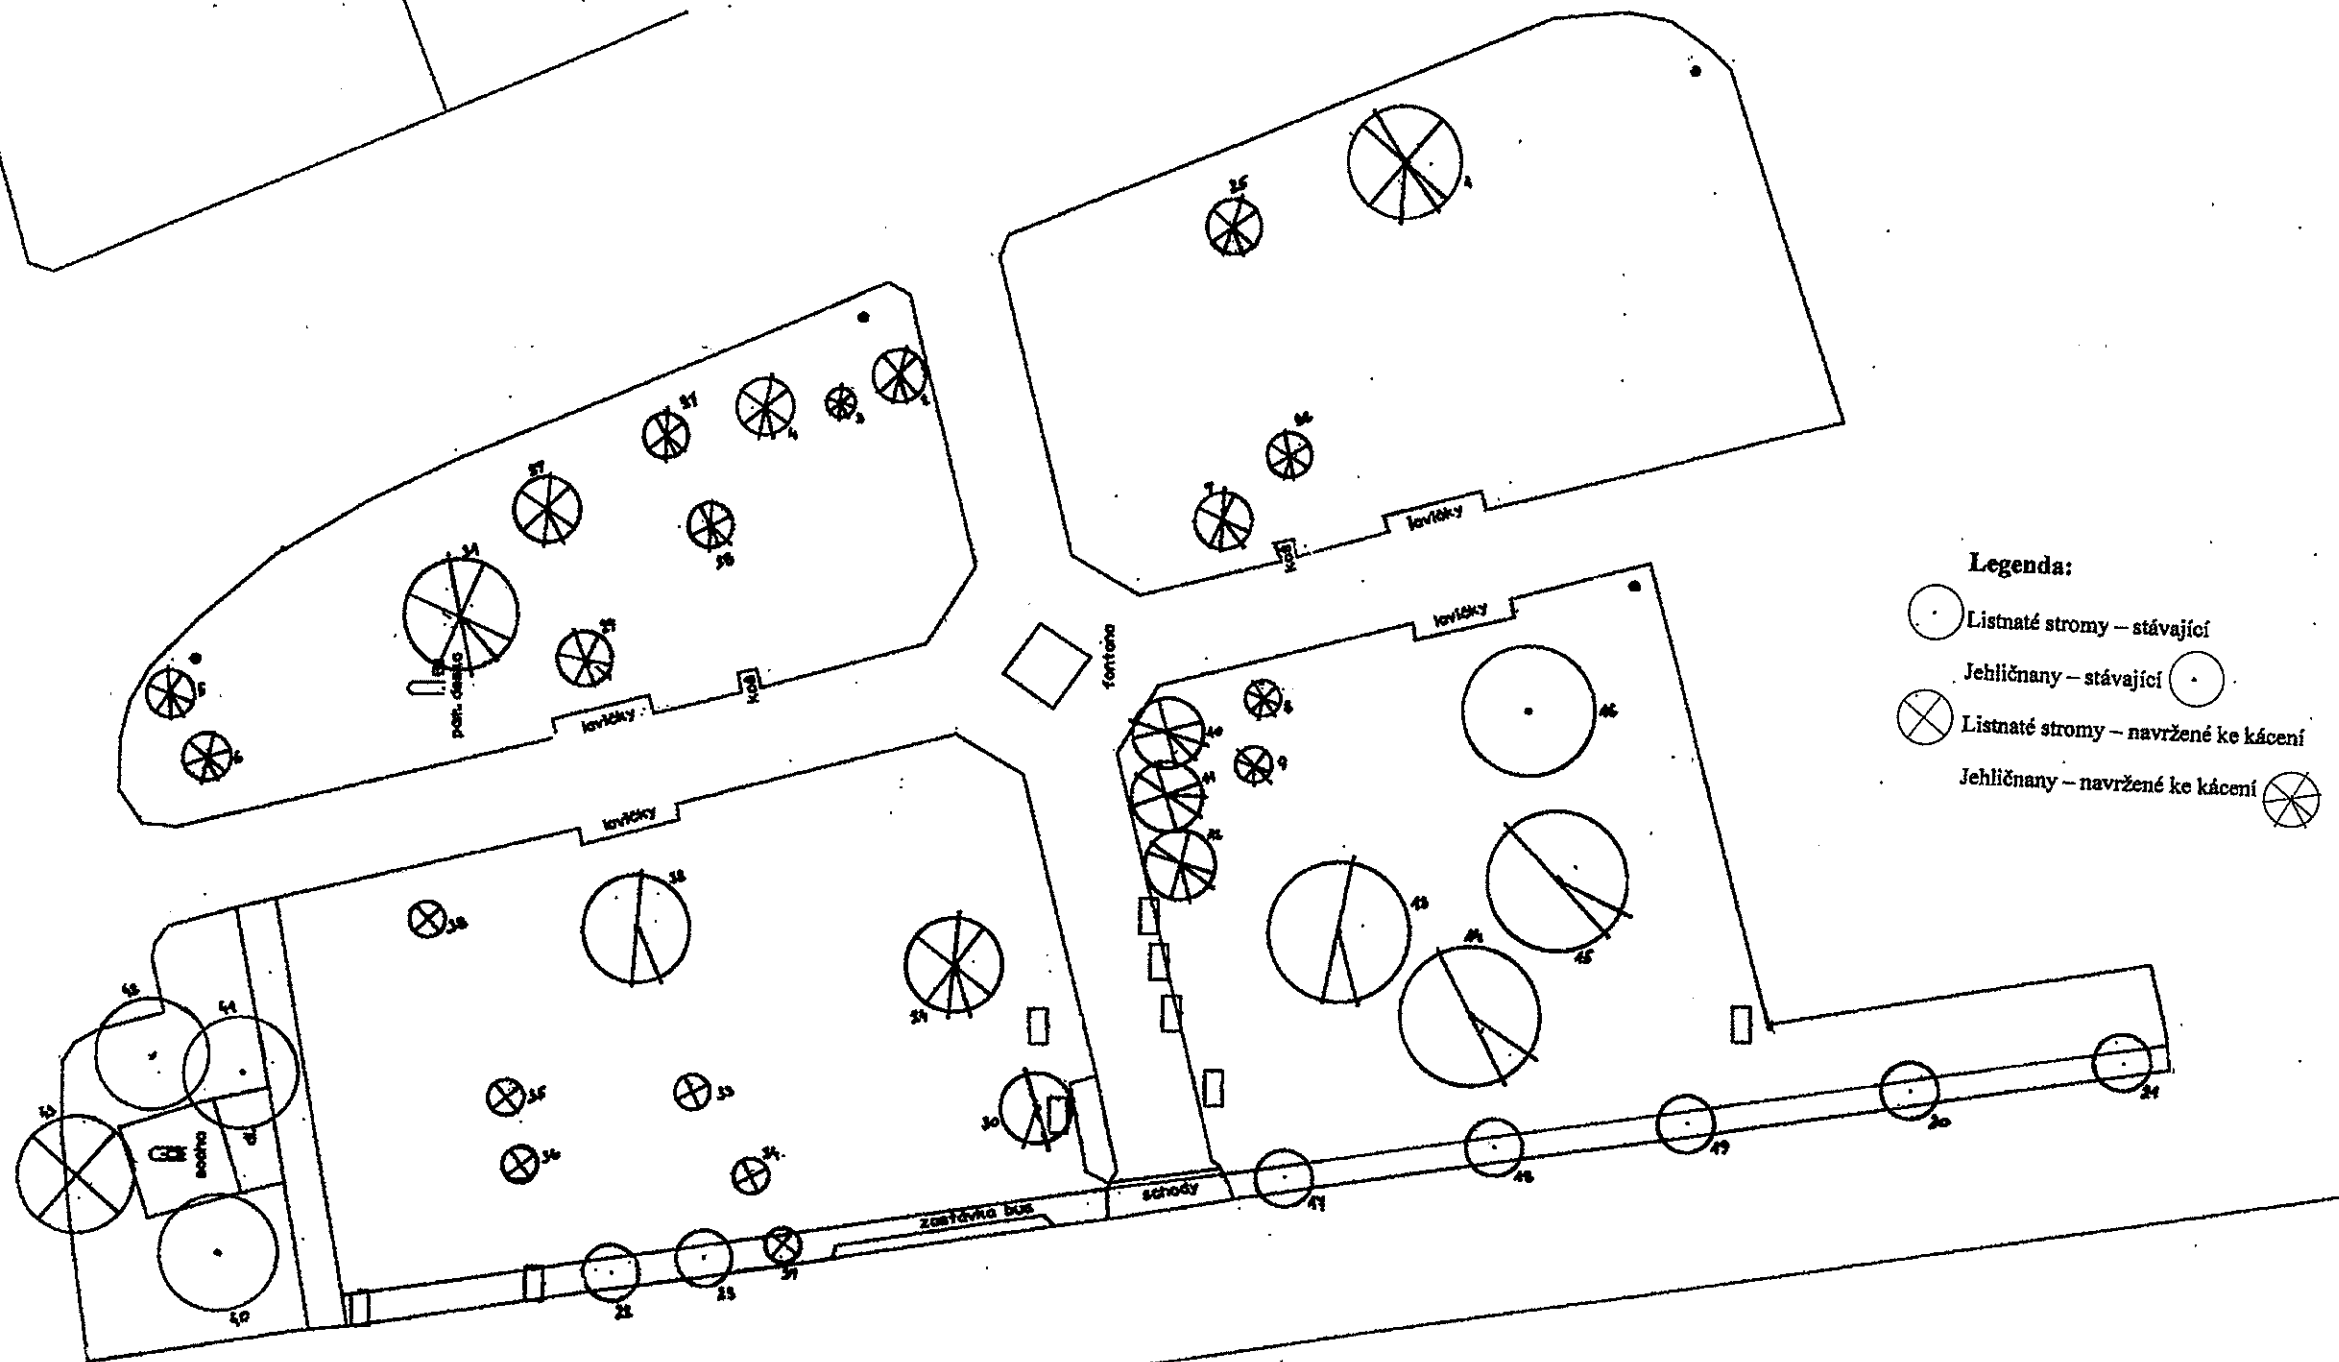

## Legenda:

- Listnaté stromy – stávající
- Jehličnany – stávající
- ⊗ Listnaté stromy – navržené ke kácení
- ⊗ Jehličnany – navržené ke kácení

		Šip - zahradní architektura a služby, s.r.o. Tel: +420 775 163 202 E-mail: stanislav.sip@zahrady-sip.cz www.zahrady-sip.cz	
		Vypracoval: Stanislav Šip DiS. Datum: 07/2018	Kontroloval: Stanislav Šip DiS. Arch. číslo: 32/2018
Investor: město Blovice	Měřítko: 1:200	Stavba: Revitalizace náměstí v Blovicích - inventarizace	