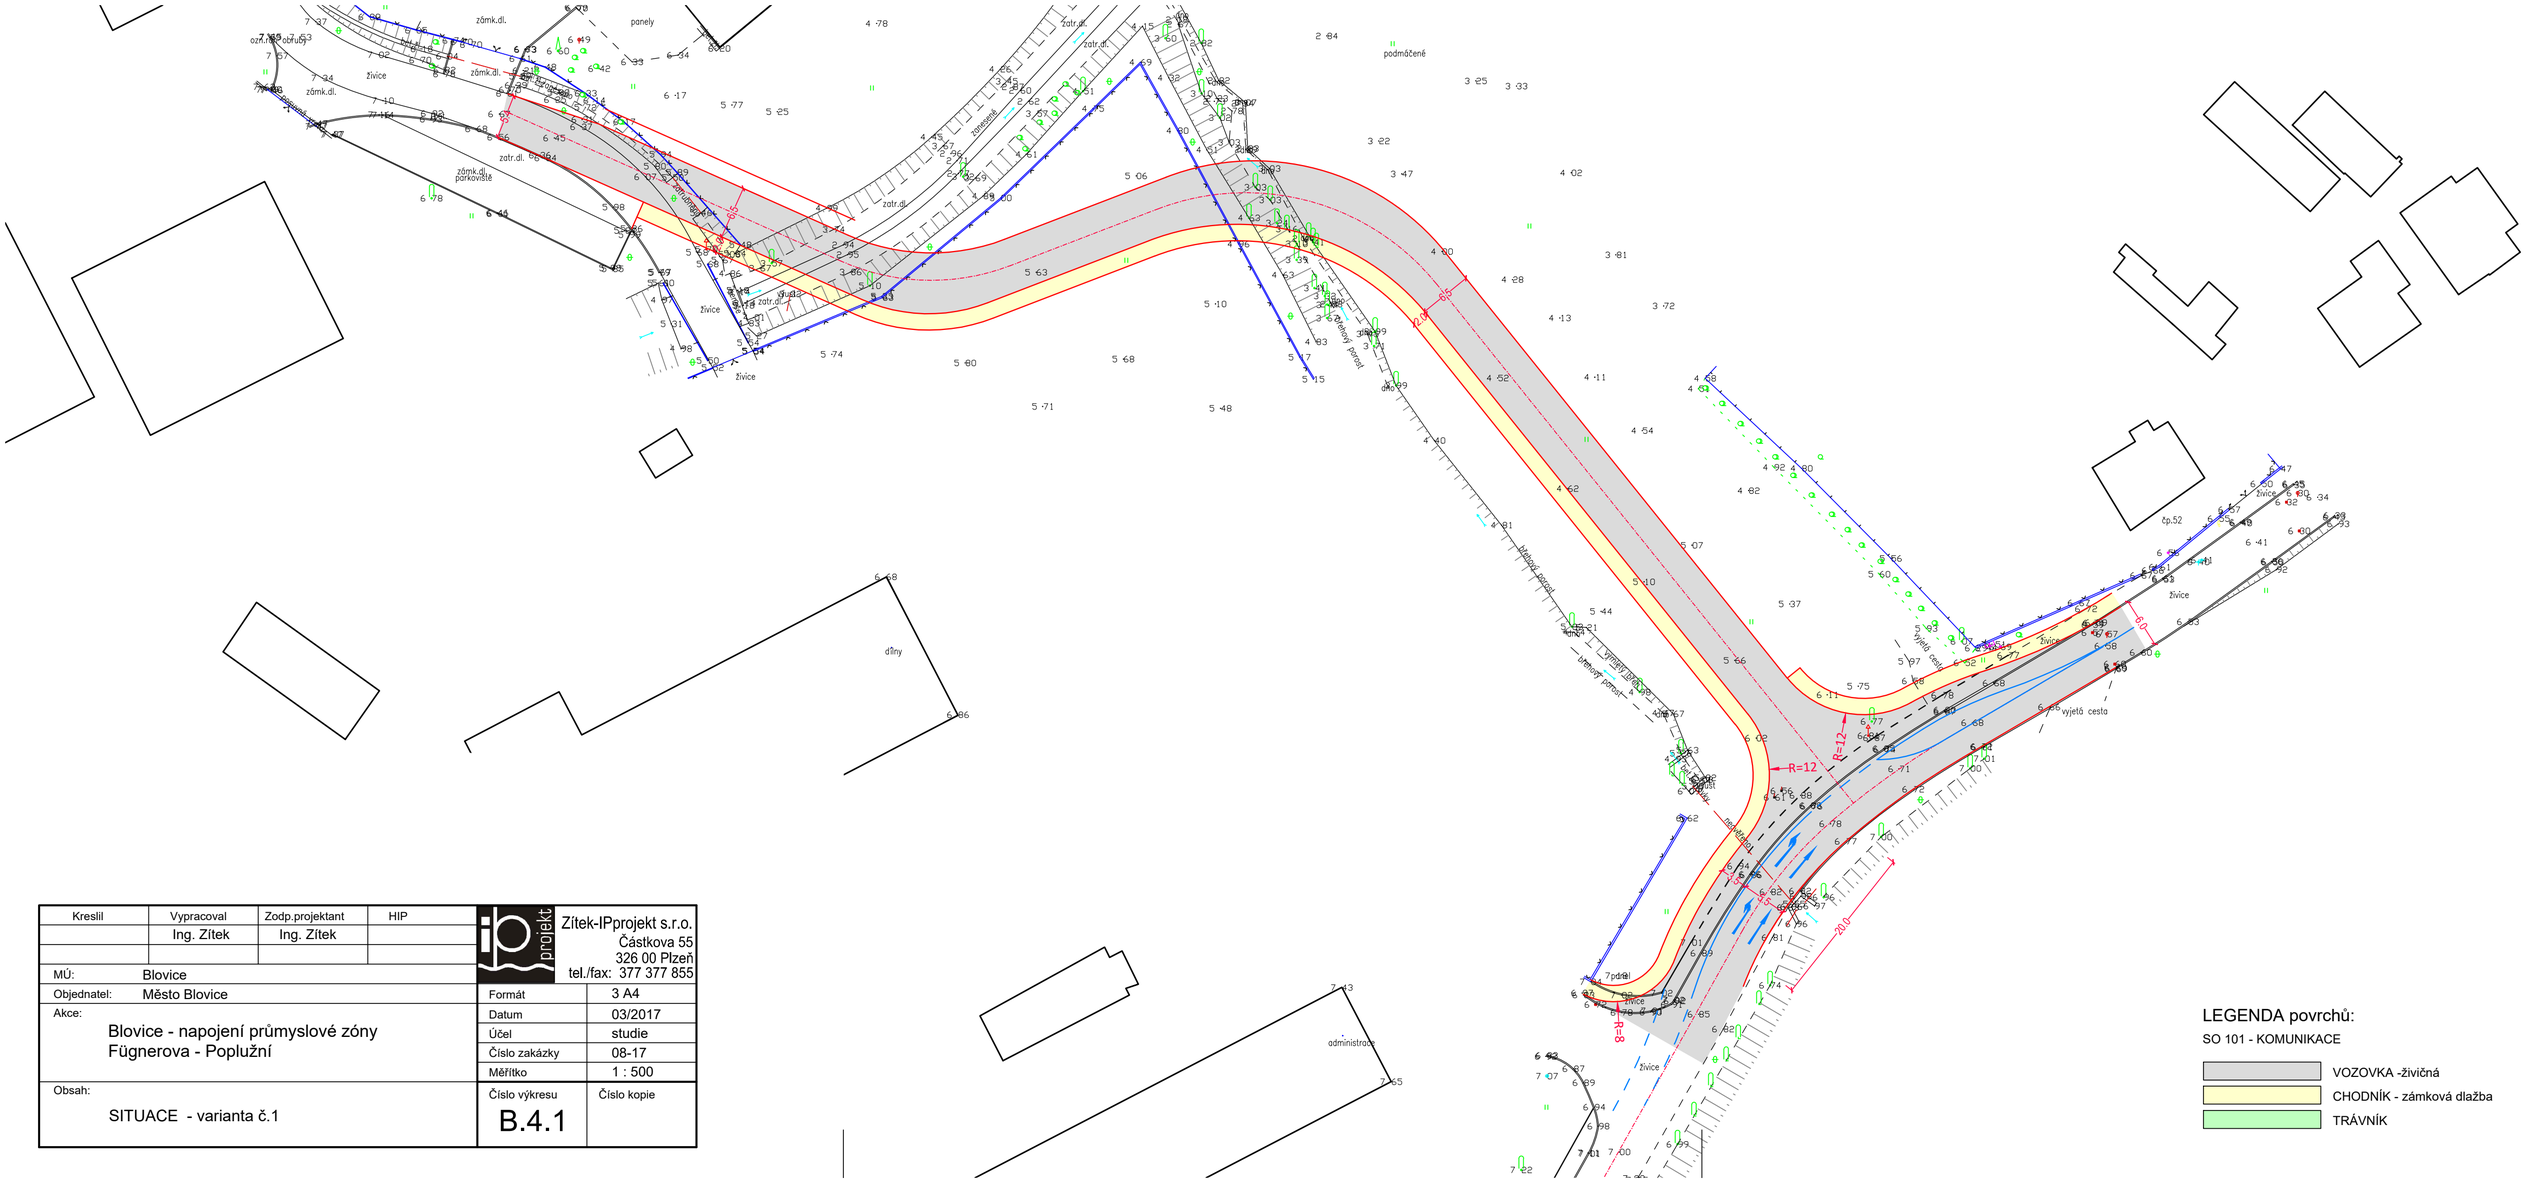
zámk.dl.
panely
živice
zámk.dl.
zámk.dl.
parkoviště
zatr.dl.
zatr.dl.
zatr.dl.
zatr.dl.
zatr.dl.
zatr.dl.
zatr.dl.
zatr.dl.
betonový panel
betonový panel
betonový panel
betonový panel
betonový panel
betonový panel
betonový panel
betonový panel
betonový panel
podmáčené
dílny
administrace
čp.52
vyjetá cesta
vyjetá cesta
vyjetá cesta
R=12
R=12
R=8
R=8
R=8