CHLUM • územní plán • 1 : 5000

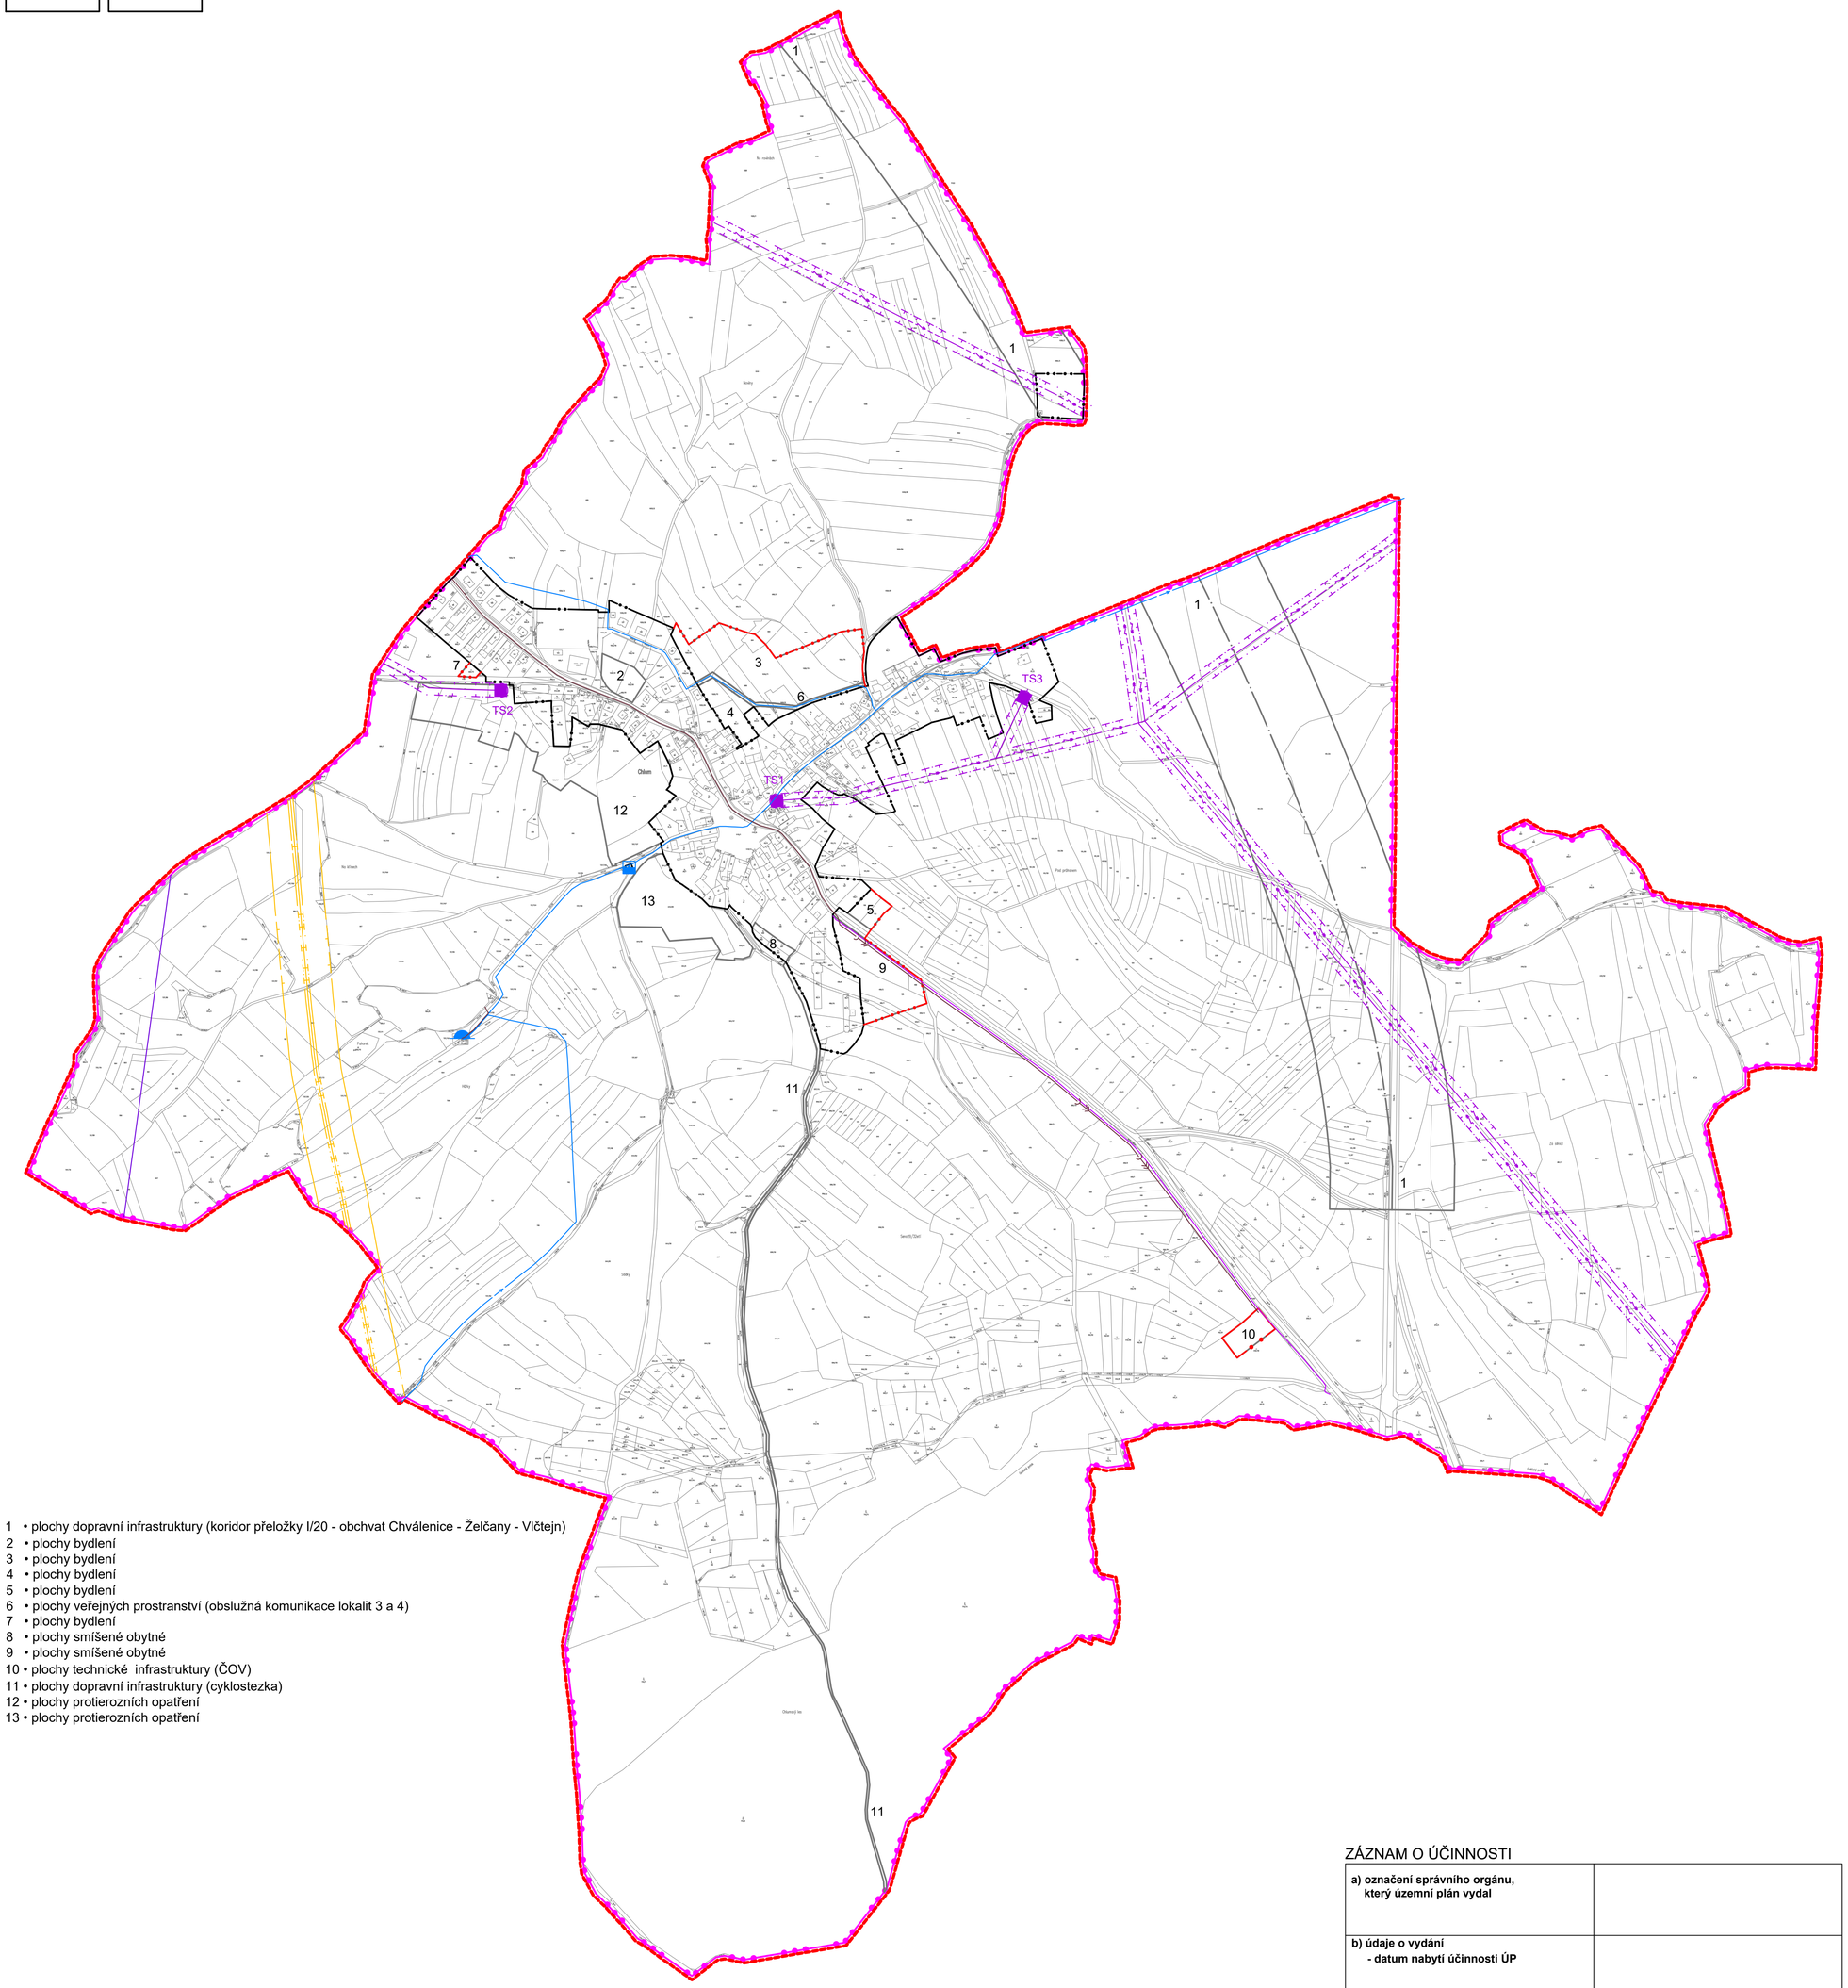

stabilizované plochy	plochy změn	územní rezervy	
			hranice území obce - řešené území
			hranice katastrů
			hranice zastavěného území k 1.8.2015
			hranice zastavitelného území
			vodojem
			čerpací stanice
			hlavní vodovodní řad
			kanalizace jednotná
			VTL plynovod
			ochranné pásmo VTL plynodou
			bezpečnostní pásmo VTL plynovodu
			vzdušné vedení VN 22 kV - OP 7(10)m
			transformační stanice 22/0,4kV - OP 7(10)m
			sdělovací kabely
			radioreléová trasa
			ochranná pásma - energetiky

1 • plochy dopravní infrastruktury (koridor přeložky I/20 - obchvat Chválenice - Želčany - Vlčtejn)
2 • plochy bydlení
3 • plochy bydlení
4 • plochy bydlení
5 • plochy bydlení
6 • plochy veřejných prostranství (obslužná komunikace lokalit 3 a 4)
7 • plochy bydlení
8 • plochy smíšené obytné
9 • plochy smíšené obytné
10 • plochy technické infrastruktury (ČOV)
11 • plochy dopravní infrastruktury (cyklostezka)
12 • plochy protierozních opatření
13 • plochy protierozních opatření

Poznámka: Zákres sítí technické infrastruktury je orientační, zobrazuje koncepci řešení. U navržených sítí bude trasa upřesněna v navazující podrobnější dokumentaci.

ZÁZNAM O ÚČINNOSTI

a) označení správního orgánu, který územní plán vydal	
b) údaje o vydání **- datum nabytí účinnosti ÚP**	
c) údaje o pořizovateli ÚP: - jméno a příjmení oprávněné úřední osoby - funkce oprávněné úřední osoby - otisk úředního razítka a podpis	Městský úřad Blovice, odbor stavební a dopravní Ing. Anna Mašková vedoucí odboru stavebního oddělení

digitální zpracování: Ing. Pavel Korecký, http://www.korecky.cz

Ing. arch. Petr Tauš autorizovaný architekt ČKA 01041			
Zpracoval: Ing. arch. Petr Tauš		formát	780/750
		datum	01/2016
Pořizovatel:	MÚ Blovice, odbor stavební a dopravní	měřítko	1:5000

A. Územní plán
c. koncepce veřejné infrastruktury - c.2.technická infrastruktura