


OBEC
ZDEMYSLICE
KRAJ PLZEŇSKÝ
OKRES PLZEŇ-JIH

II.
ODŮVODNĚNÍ
ÚZEMNÍHO PLÁNU ZDEMYSLICE

② GRAFICKÁ ČÁST



KOORDINAČNÍ VÝKRES
1 : 5 000

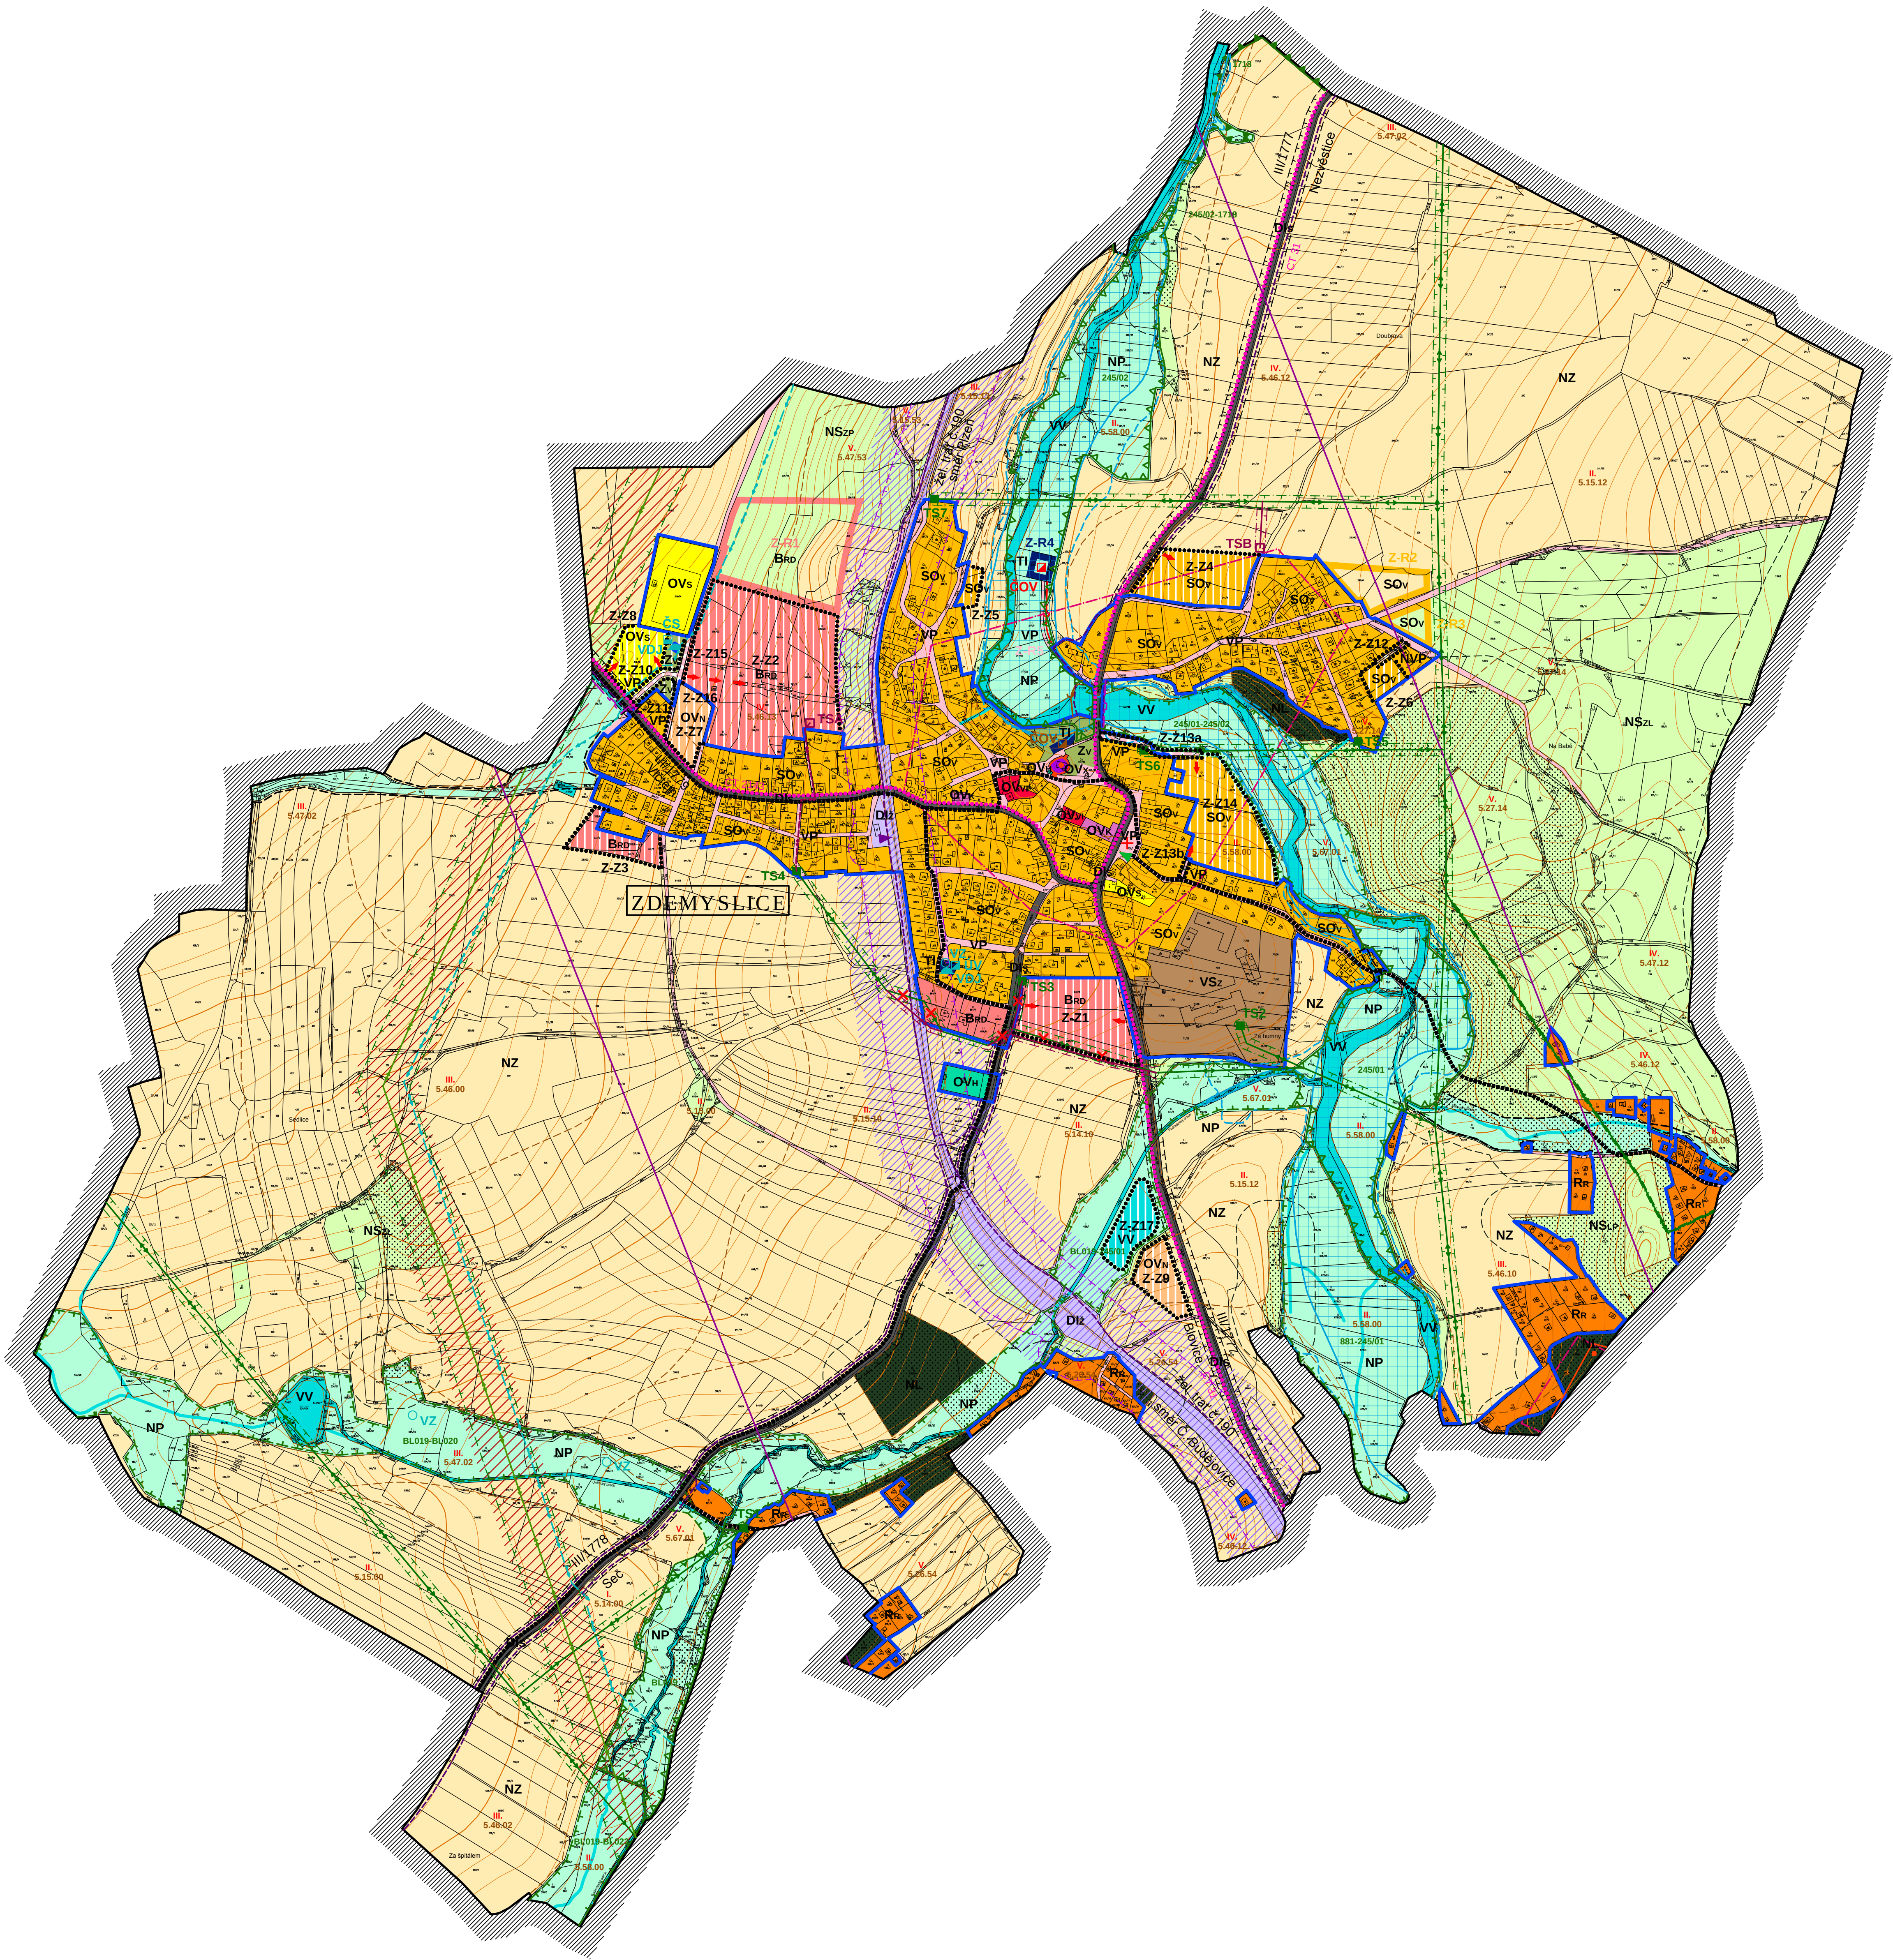

LEGENDA:

PLOCHY S ROZDÍLNÝM ZPŮSOBEM VYUŽITÍ

PLOCHY STABILIZOVANÉ	PLOCHY ZMĚN	PLOCHY ÚZEMNÍCH REZERV	
Bso	Bso		PLOCHY BYDLENÍ V RODINNÝCH DOMECH
SOv	SOv		PLOCHY SMÍŠENÉ OBYTNÉ VENKOVSKÉ
Rr			PLOCHY REKREACE INDIVIDUÁLNÍ RODINNÉHO TYPU
OVh			PLOCHY OBČANSKÉHO VYBAVENÍ KOMBINOVANÉ ZÁŘIZOVÁNÍ A OBYTNÉ
OVk			PLOCHY OBČANSKÉHO VYBAVENÍ TĚLOVÝCHOVNA A SPORTOVNÍ ZÁŘIZOVÁNÍ
OVs	OVs		PLOCHY OBČANSKÉHO VYBAVENÍ HRBITOVY
OVx			PLOCHY OBČANSKÉHO VYBAVENÍ SPECIFICKÉ VYUŽITÍ
	OVn		PLOCHY OBČANSKÉHO VYBAVENÍ BEZ SPECIFIKACE ÚČELU
VP	VP		PLOCHY VEŘEJNÝCH PROSTRANSTVÍ
	INVP		PLOCHY NEVEŘEJNÝCH PROSTRANSTVÍ
TS			PLOCHY TECHNICKÉ INFRASTRUKTURY
VSz			PLOCHY VÝROBY A SKLADOVÁNÍ ZEMĚDĚLSKÁ VÝROBA
Zv	Zv		PLOCHY ZELENĚ VEŘEJNÉ, NA VEŘEJNÉM PROSTRANSTVÍ
VV	VV		PLOCHY VODNÍ A VODOHOSPODÁŘSKÉ
NZ			PLOCHY NEZASTAVĚNÉHO ÚZEMÍ ZEMĚDĚLSKÉ
NP			PLOCHY NEZASTAVĚNÉHO ÚZEMÍ LERNÍ LÉVY VODOPRŮSMYSLU
NSx			PLOCHY NEZASTAVĚNÉHO ÚZEMÍ PŘÍRODNÍ
			PLOCHY NEZASTAVĚNÉHO ÚZEMÍ SMÍŠENÉ (Z = ZEMĚDĚLSKÉ, L = LESNÍ, P = PŘÍRODNÍ)

DOPRAVNÍ INFRASTRUKTURA

STAV	NÁVRH	REZERVA	
Ds			DOPRAVNÍ INFRASTRUKTURA SILNIČNÍ SILNICE II. TŘÍDY
Dz			DOPRAVNÍ INFRASTRUKTURA ŽELEZNIČNÍ ŽELEZNICNÍ TRATĚ I. TŘÍDY, ČÍSLE BUDOVY
Dz			DOPRAVNÍ INFRASTRUKTURA ŽELEZNIČNÍ KORIDOR ZVOUKOLENĚNÍ A SMĚROVÉ REKUPKACE ŽELEZNICNÍ TRATĚ I. TŘÍDY, ÚSEK PLZEŇ-MERKLA
VP	VP		MÍSTNÍ KOMUNIKACE VEŘEJNÁ PROSTRANSTVÍ
	NVP		MÍSTNÍ KOMUNIKACE NEVEŘEJNÁ PROSTRANSTVÍ
			ZASTÁVKOVÁ HROMADNÉ DOPRAVY OSOB
			ŽELEZNIČNÍ STANICE
			CYKLISTICKÉ TRASY
			TURISTICKÉ TRASY

TECHNICKÁ INFRASTRUKTURA

STAV	NÁVRH	REZERVA	
			KANALIZACE SPLAŠKOVÁ
			ZÁSOBOVÁNÍ PITNOU VODOU
			VENKOVNÍ VEDENÍ ZVN 400 kV
			KORIDOR ZVOJENÍ VEDENÍ ZVN 400 kV V ŠÍŘCE 10m
			VENKOVNÍ VEDENÍ VN 22kV
			VENKOVNÍ VEDENÍ VN 22kV K PŘELOŽENÍ
			KABELOVÉ VEDENÍ VN 22kV
			SĐELOVACÍ KABELOVÉ VEDENÍ
			RADIORELEOVÁ TRASA
			PLYNOVOD STL
ČOV	ČOV		ČISTIŘNA ODPADNÍCH VOD
VDJ			VODOJEM
VZ			VODNÍ ZDROJ (STUDNA, VRT)
ČS			ČERPAČÍ STANICE
ÚV			ÚPRAVNA VODY
TS2	TSA		TRANSFORMAČNÍ STANICE 220/4 kV

ÚZEMNÍ SYSTÉM EKOLOGICKÉ STABILITY

STAV	NÁVRH	
		REGIONÁLNÍ BIOCENTRUM FUNKČNÍ
		REGIONÁLNÍ BIOKORIDOR FUNKČNÍ
		LOKÁLNÍ BIOCENTRUM FUNKČNÍ
		LOKÁLNÍ BIOKORIDOR FUNKČNÍ
		INTERAKČNÍ PRVEK

VYBRANÉ DRUHY POZEMKŮ DLE MAPY EVIDENCE NEMOVITOSTÍ

STAV	NÁVRH	
		POZEMKY URČENÉ K PLNĚNÍ FUNKCE LESA

VYBRANÉ ROZHODUJÍCÍ LIMITY VYUŽITÍ ÚZEMÍ

STAV	NÁVRH	
		OCHRANA POZEMKŮ URČENÝCH K PLNĚNÍ FUNKCE LESA (ZAK. Č. 134/1992 Sb. O OCHRANĚ ZPF, VE ZNĚNÍ POZDĚJŠÍCH PŘEDPISŮ)
		OCHRANA ZPF (TR. OCHRANY I. A II.) (ZAK. Č. 134/1992 Sb. O OCHRANĚ ZPF, VE ZNĚNÍ POZDĚJŠÍCH PŘEDPISŮ)
		AKTIVNÍ ZÓNA ZÁPLAVOVÉHO ÚZEMÍ (ZAK. Č. 134/1992 Sb. O OCHRANĚ ZPF, VE ZNĚNÍ POZDĚJŠÍCH PŘEDPISŮ)
		ZÁPLAVOVÉ ÚZEMÍ STANOVENÉ 0100 (ZAK. Č. 134/1992 Sb. O OCHRANĚ ZPF, VE ZNĚNÍ POZDĚJŠÍCH PŘEDPISŮ)
		OCHRANNÉ PÁSMO SILNICE II. TŘ. (ZAK. Č. 134/1992 Sb. O OCHRANĚ ZPF, VE ZNĚNÍ POZDĚJŠÍCH PŘEDPISŮ)
		OCHRANNÉ PÁSMO ŽELEZNICE (ZAK. Č. 134/1992 Sb. O OCHRANĚ ZPF, VE ZNĚNÍ POZDĚJŠÍCH PŘEDPISŮ)
		OCHRANNÉ PÁSMO ZVN 400V, VN 22kV (ZAK. Č. 134/1992 Sb. O OCHRANĚ ZPF, VE ZNĚNÍ POZDĚJŠÍCH PŘEDPISŮ)
		RADIORELEOVÁ TRASA (ZAK. Č. 134/1992 Sb. O OCHRANĚ ZPF, VE ZNĚNÍ POZDĚJŠÍCH PŘEDPISŮ)
		NEMOVITÁ KULTURNÍ PAMÁTKA (ZAK. Č. 134/1992 Sb. O OCHRANĚ ZPF, VE ZNĚNÍ POZDĚJŠÍCH PŘEDPISŮ)
		VALEČNÉ HROBY (ÚP. ORP. BLOVICE)
		ÚZEMÍ S PRAVĚDOPODĚLNÝM VÝSKYTEM ARCHEOLOGICKÝCH NALEZŮ (ZAK. Č. 134/1992 Sb. O OCHRANĚ ZPF, VE ZNĚNÍ POZDĚJŠÍCH PŘEDPISŮ)

STAV	NÁVRH	
		HRANICE ŘEŠENÉHO ÚZEMÍ
		HRANICE ZASTAVĚNÉHO ÚZEMÍ K 11/2015
		ZASTAVITELNÉ PLOCHY
		PLOCHY ÚZEMNÍCH REZERV