


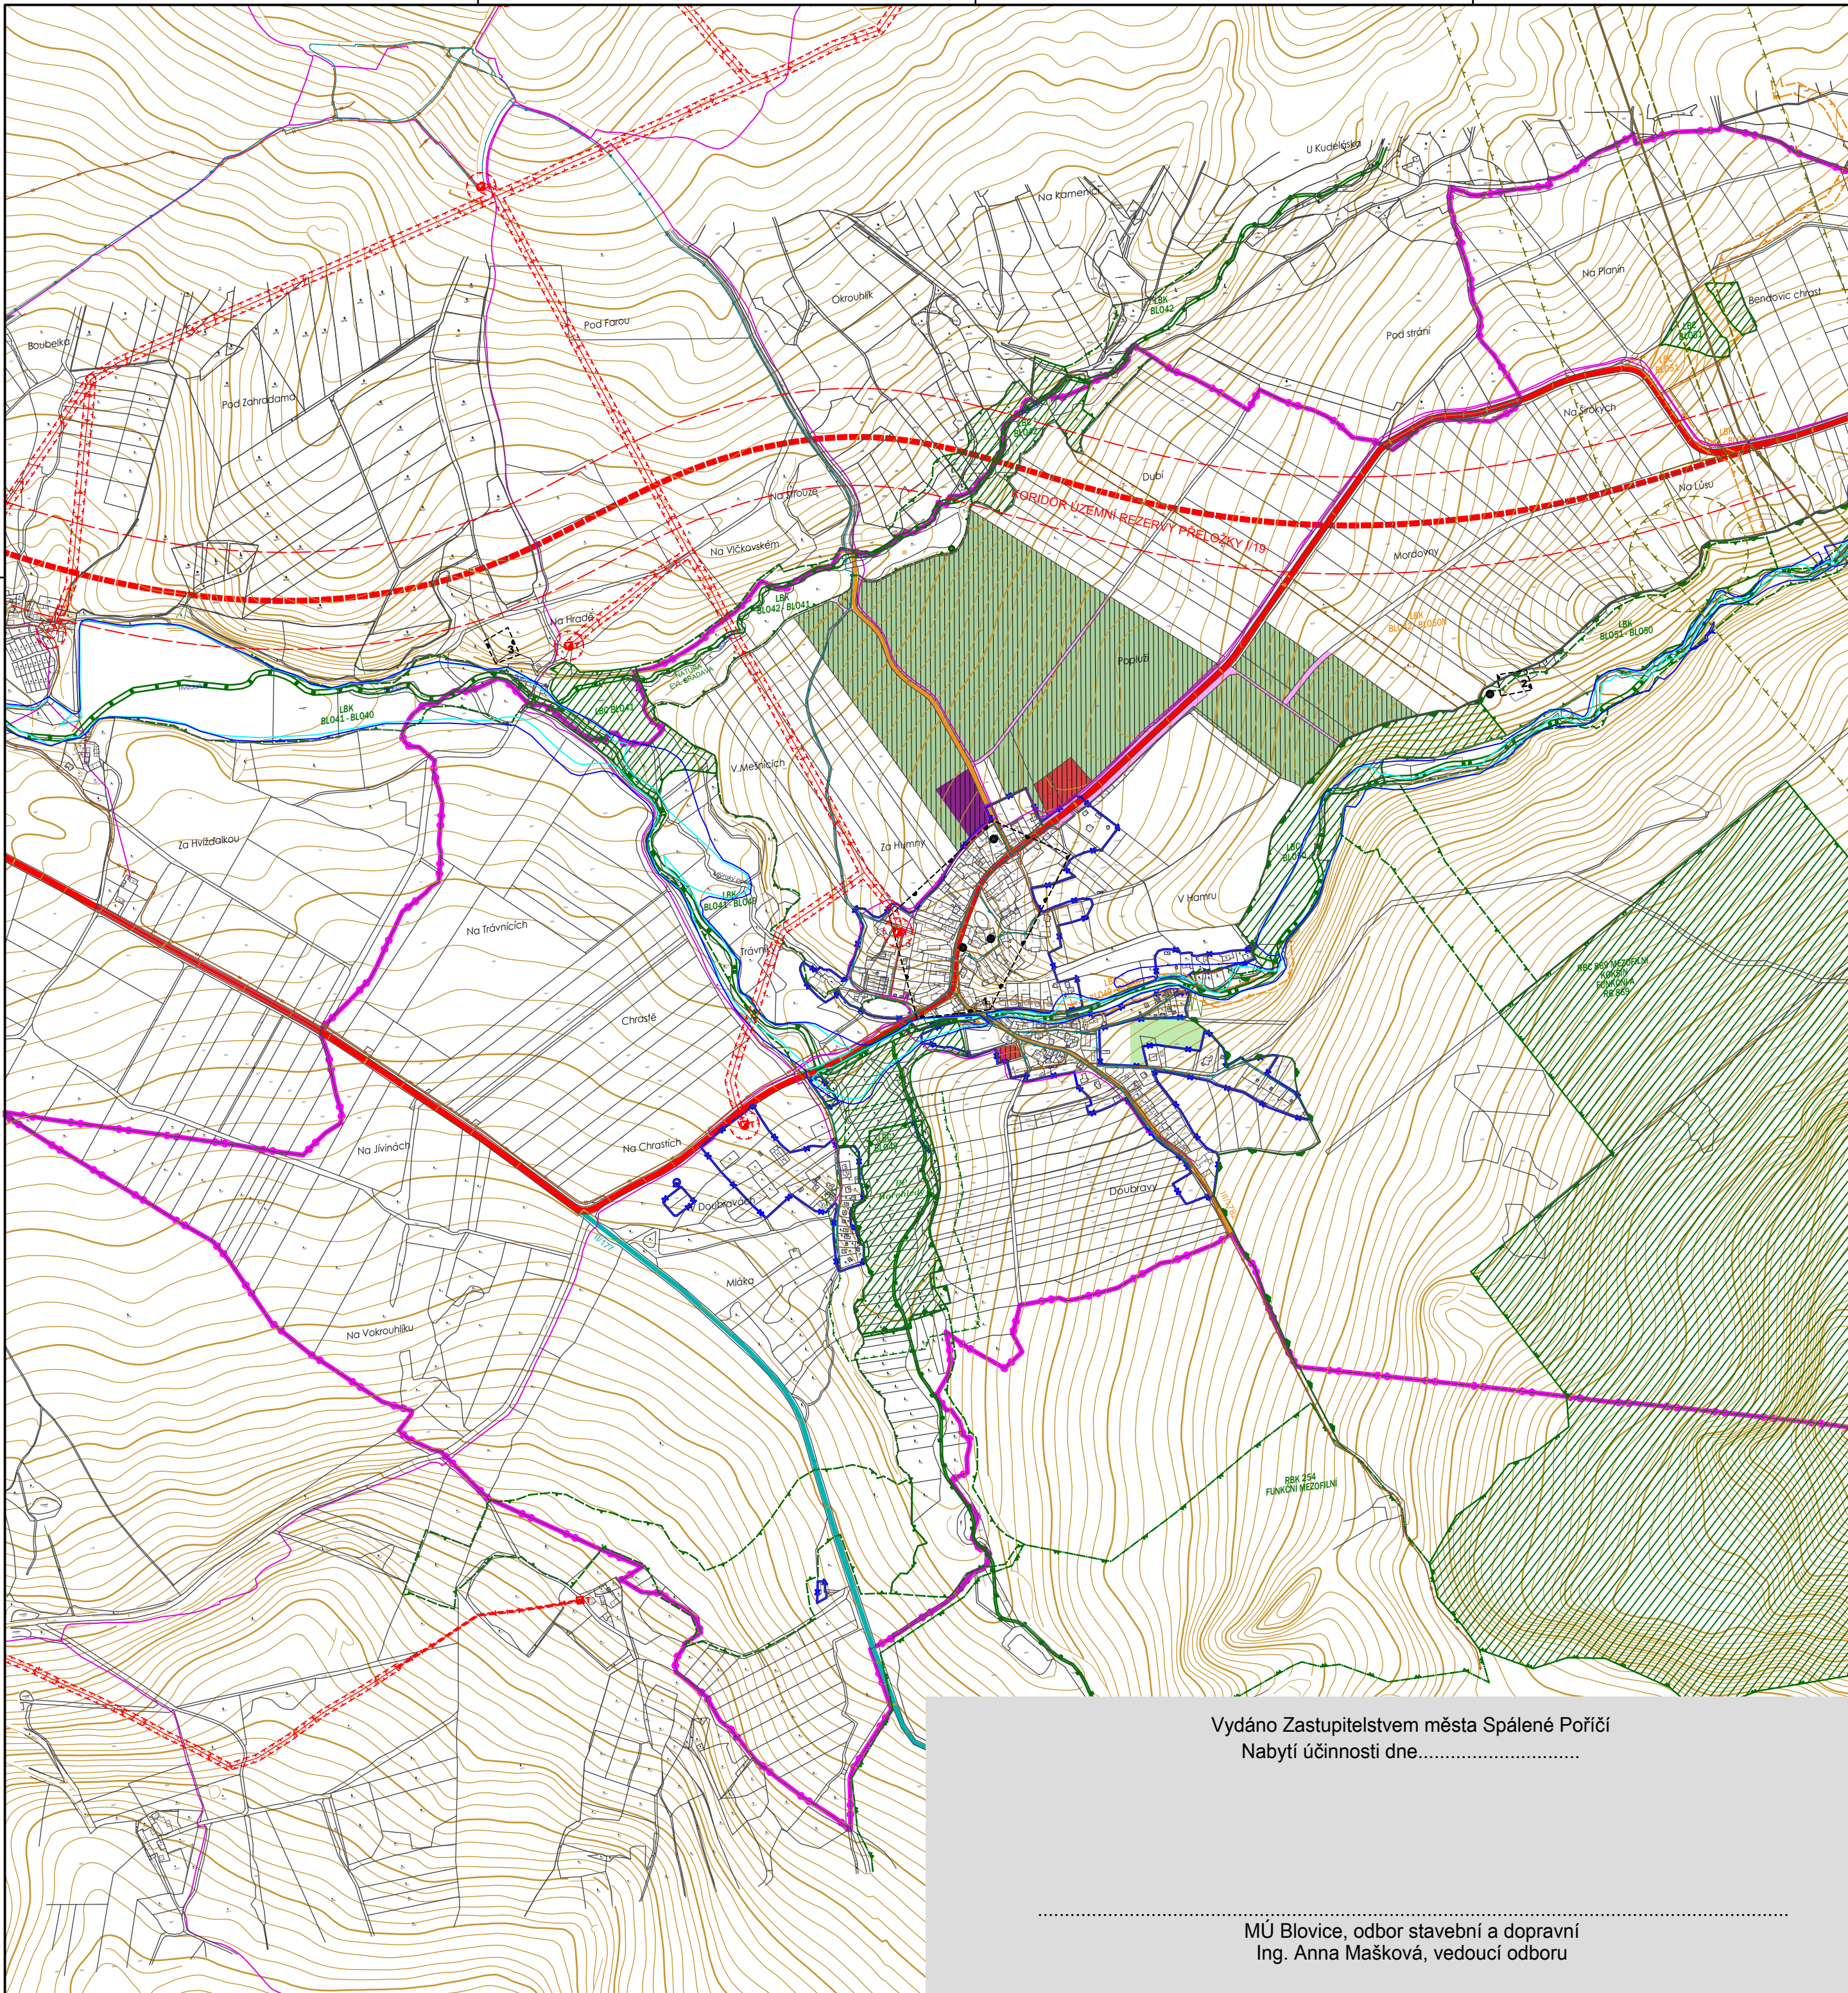

Vydáno Zastupitelstvem města Spálené Poříčí
Nabytí účinnosti dne.....

MÚ Blovice, odbor stavební a dopravní
Ing. Anna Mašková, vedoucí odboru

MAPOVÉ PODKLADY

	KATASTRÁLNÍ MAPA
	ZÁKLADNÍ MAPA ČR 1 : 10 000
	RASTROVÁ DATA VÝŠKOPISU

HRANICE V ÚZEMÍ

	HRANICE KATASTRÁLNÍHO ÚZEMÍ
	HRANICE ZASTAVĚNÉHO ÚZEMÍ K 31. 3. 2017
	KORIDOR PŘELOŽKY SILNICE I/19 (200 M) (DLE ŽUR PLZEŇSKÉHO KRAJE)
	OSA KORIDORU PŘELOŽKY SILNICE I/19

PLOCHY FUNKČNÍHO VYUŽITÍ ÚZEMÍ

	VENKOVSKÁ OBYTNÁ ZÁSTAVBA
	ZÁZEMÍ GOLFOVÉHO HRISTE S MOŽNOSTÍ UBYTOVÁNÍ
	PŘÍRODNĚ KRAJINÁRSKÝ PARK S GOLFOVÝM HRISTEM

DOPRAVNÍ OBSLUHA ÚZEMÍ

	SILNICE I. TŘÍDY
	SILNICE II. TŘÍDY
	SILNICE III. TŘÍDY
	ZPEVNĚNÉ PLOCHY, PARKOVIŠTĚ, MÍSTNÍ A ÚČELOVÉ KOMUNIKACE, POZNÍ A VÝZNAMNÉ LESNÍ CESTY, PĚŠÍ A CYKLISTICKÉ STEZKY

INFRASTRUKTURA

	ZÁSOBOVÁNÍ ELEKTRICKOU ENERGIÍ
	VENKOVNÍ VEDENÍ VN 22 kV
	TRAFOSTANICE

ZÁSOBOVÁNÍ PLYNEM

	STL PLYNOVOD
--	--------------

DISTRIBUCE KAPALNÝCH PALIV

	PRODUKTOVOD
	KORIDOR PRODUKTOVODU - 100 M
	OCHRANNÉ PÁSMO PRODUKTOVODU

ZÁSOBOVÁNÍ VODOU

	VODOVODNÍ PŘÍVADEČ
--	--------------------

TELEKOMUNIKACE

	ORIENTAČNÍ TRASY DÁLKOVÝCH KABELŮ
--	-----------------------------------

OCHRANA KULTURNÍCH HODNOT

	NEMOVITÉ KULTURNÍ PAMÁTKY
	MÍSTA S ARCHEOLOGICKÝMI NÁLEZY

OCHRANA ZDRAVÝCH ŽIVOTNÍCH PODMÍNEK

	HRANICE ZÁPLAVOVÉHO ÚZEMÍ Q100
	HRANICE AKTIVNÍ ZONY ZÁPLAVOVÉHO ÚZEMÍ


OCHRANA PŘÍRODY A KRAJINY

	CHKO BRDY
	NATURA 2000 (EVL)
	PŘÍRODNÍ PAMÁTKA HOŘEHLEDY
	OCHRANNÉ PÁSMO PŘÍRODNÍ PAMÁTKY - 50M

ÚZEMNÍ SYSTÉM EKOLOGICKÉ STABILITY

	BIOCENTRA MEZOFLNÍ FUNKČNÍ V REGIONÁLNÍM BOKORIDORU
	REGIONÁLNÍ BOKORIDORY MEZOFLNÍ FUNKČNÍ
	LOKÁLNÍ BIOCENRUM MEZOFLNÍ FUNKČNÍ
	LOKÁLNÍ BIOCENRUM MEZOFLNÍ NEFUNKČNÍ
	LOKÁLNÍ BOKORIDOR MEZOFLNÍ FUNKČNÍ
	LOKÁLNÍ BOKORIDOR MEZOFLNÍ NEFUNKČNÍ

S

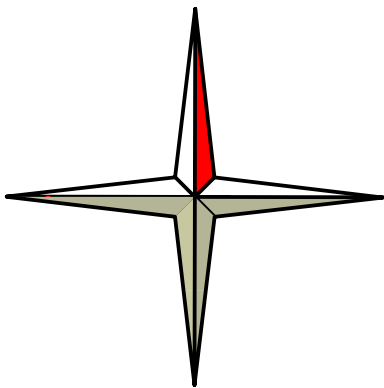

ÚZEMNÍ PLÁN SÍDELNÍHO ÚTVARU

HOŘEHLEDY ZMĚNA Č.1

POŘIZOVATEL: MÚ BLOVICE, ODBOR STAVEBNÍ A DOPRAVNÍ
ZPRACOVATEL: ING. ARCH. BLANKA HYSKOVÁ, ČKA 01142
DATUM ZPRACOVÁNÍ: 12/2018
MĚŘÍTKO: 1 : 10 000