





CHLUM • územní plán • 1 : 5000

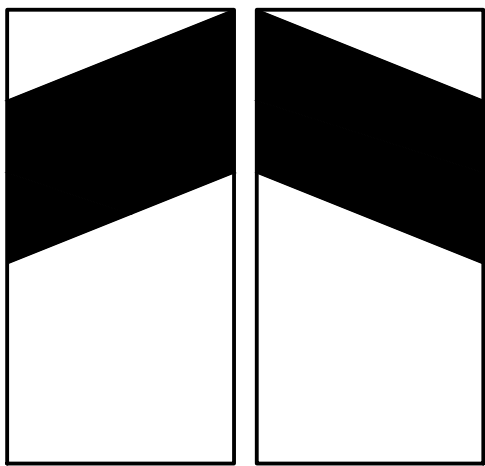

Akce "Územní plán Chlum" byla spolufinancována z Programu stabilizace a obnovy venkova Plzeňského kraje 2017.

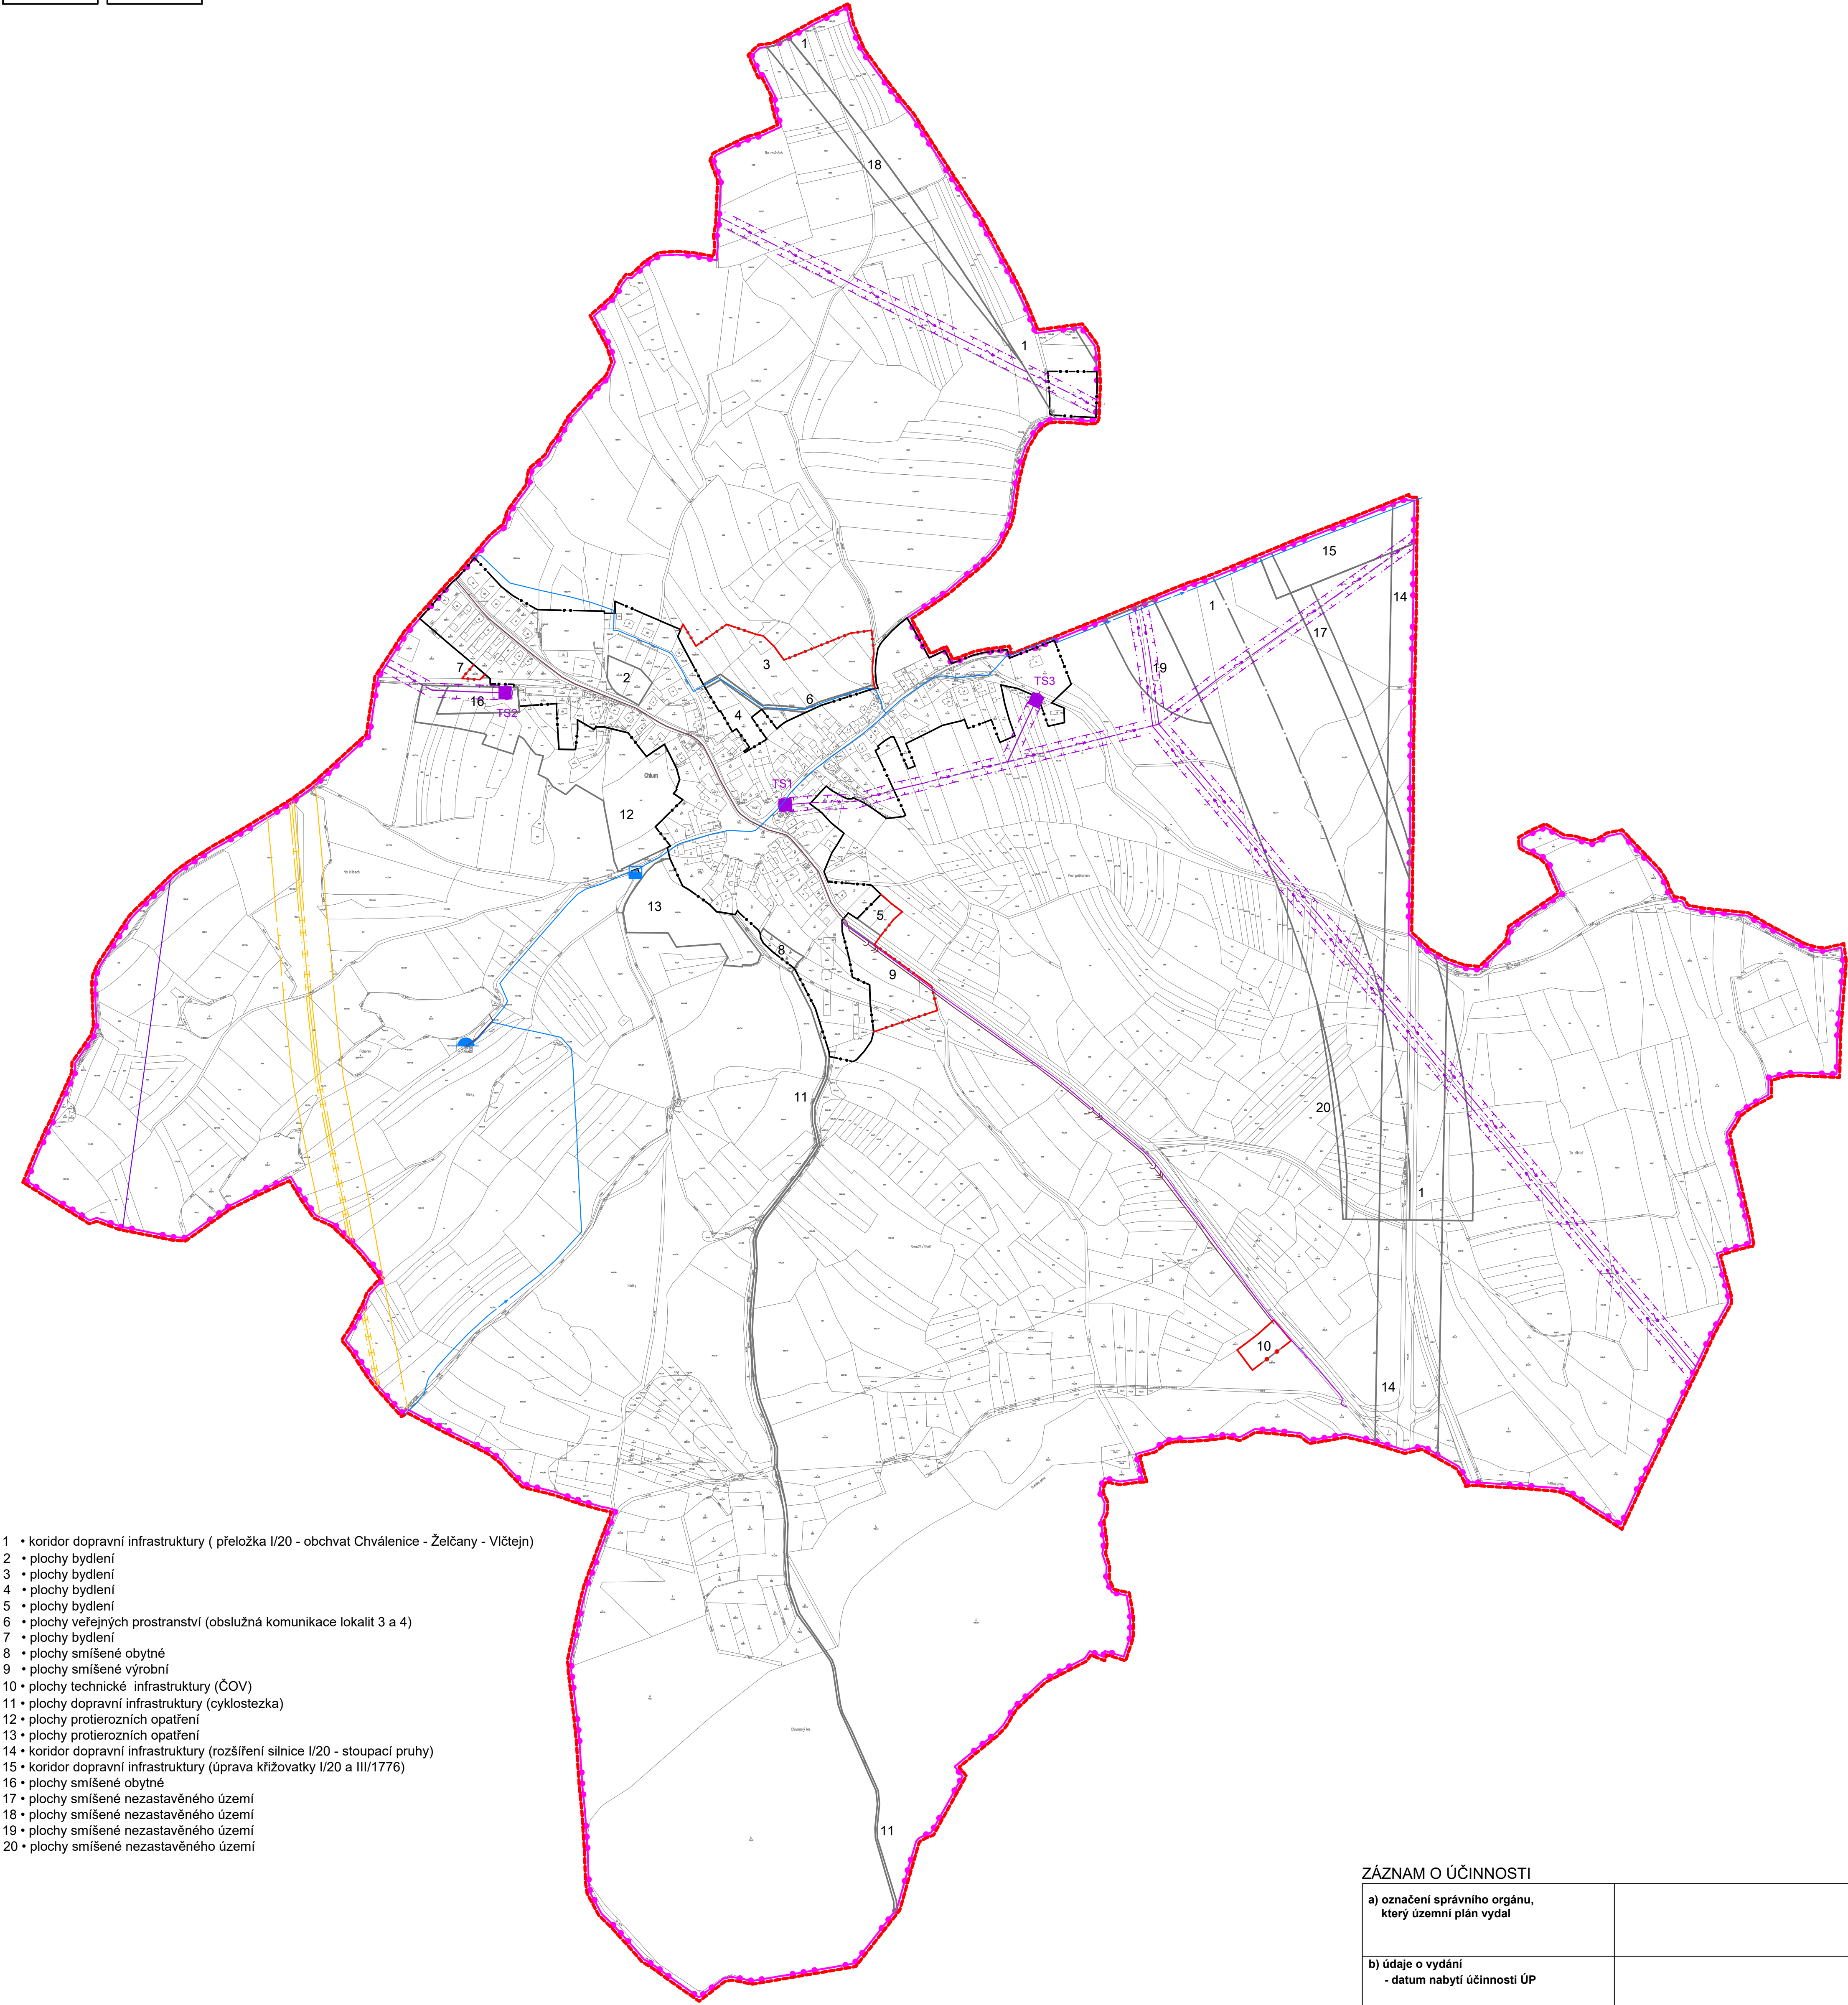

stabilizované plochy	plochy změn	územní rezervy	
			hranice území obce - řešené území
			hranice katastrů
			hranice zastavěného území k 1.8.2015
			hranice zastavitelného území
			vodojem
			čerpací stanice
			hlavní vodovodní řad
			kanalizace jednotná
			VTL plynovod
			ochranné pásmo VTL plynodou
			bezpečnostní pásmo VTL plynovodu
			vzdušné vedení VN 22 kV
			- OP 7(10)m
			transformační stanice 22/0,4kV
			- OP 7(10)m
			sdělovací kabely
			radioreléová trasa
			ochranná pásma - energetiky

- 1 • koridor dopravní infrastruktury (přeložka I/20 - obchvat Chválenice - Želčany - Vičejn)
- 2 • plochy bydlení
- 3 • plochy bydlení
- 4 • plochy bydlení
- 5 • plochy bydlení
- 6 • plochy veřejných prostranství (obslužná komunikace lokalit 3 a 4)
- 7 • plochy bydlení
- 8 • plochy smíšené obytné
- 9 • plochy smíšené výrobní
- 10 • plochy technické infrastruktury (ČOV)
- 11 • plochy dopravní infrastruktury (cyklostezka)
- 12 • plochy protierozních opatření
- 13 • plochy protierozních opatření
- 14 • koridor dopravní infrastruktury (rozšíření silnice I/20 - stoupací pruhy)
- 15 • koridor dopravní infrastruktury (úprava křižovatky I/20 a III/1776)
- 16 • plochy smíšené obytné
- 17 • plochy smíšené nezastavěného území
- 18 • plochy smíšené nezastavěného území
- 19 • plochy smíšené nezastavěného území
- 20 • plochy smíšené nezastavěného území

ZÁZNAM O ÚČINNOSTI

a) označení správního orgánu, který územní plán vydal	
b) údaje o vydání - datum nabytí účinnosti ÚP	
c) údaje o pořizovateli ÚP: - jméno a příjmení oprávněné úřední osoby - funkce oprávněné úřední osoby - otisk úředního razítka a podpis	Městský úřad Blovice, odbor stavební a dopravní Ing. Anna Mašková vedoucí odboru stavebního oddělení

Poznámka: Zákres sítě technické infrastruktury je orientační, zobrazuje koncepci řešení. U navržených sítí bude trasa upřesněna v navazující podrobnější dokumentaci.

digitální zpracování: Ing. Pavel Korecký, <http://www.korecky.cz>

Ing. arch. Petr Tauš autorizovaný architekt ČKA 01041		
Zpracoval:	formát	780/750
Ing. arch. Petr Tauš	datum	06/2019
Pořizovatel:	měřítko	1:5000

A. Územní plán
b. hlavní výkres - b.2 koncepce technické infrastruktury