
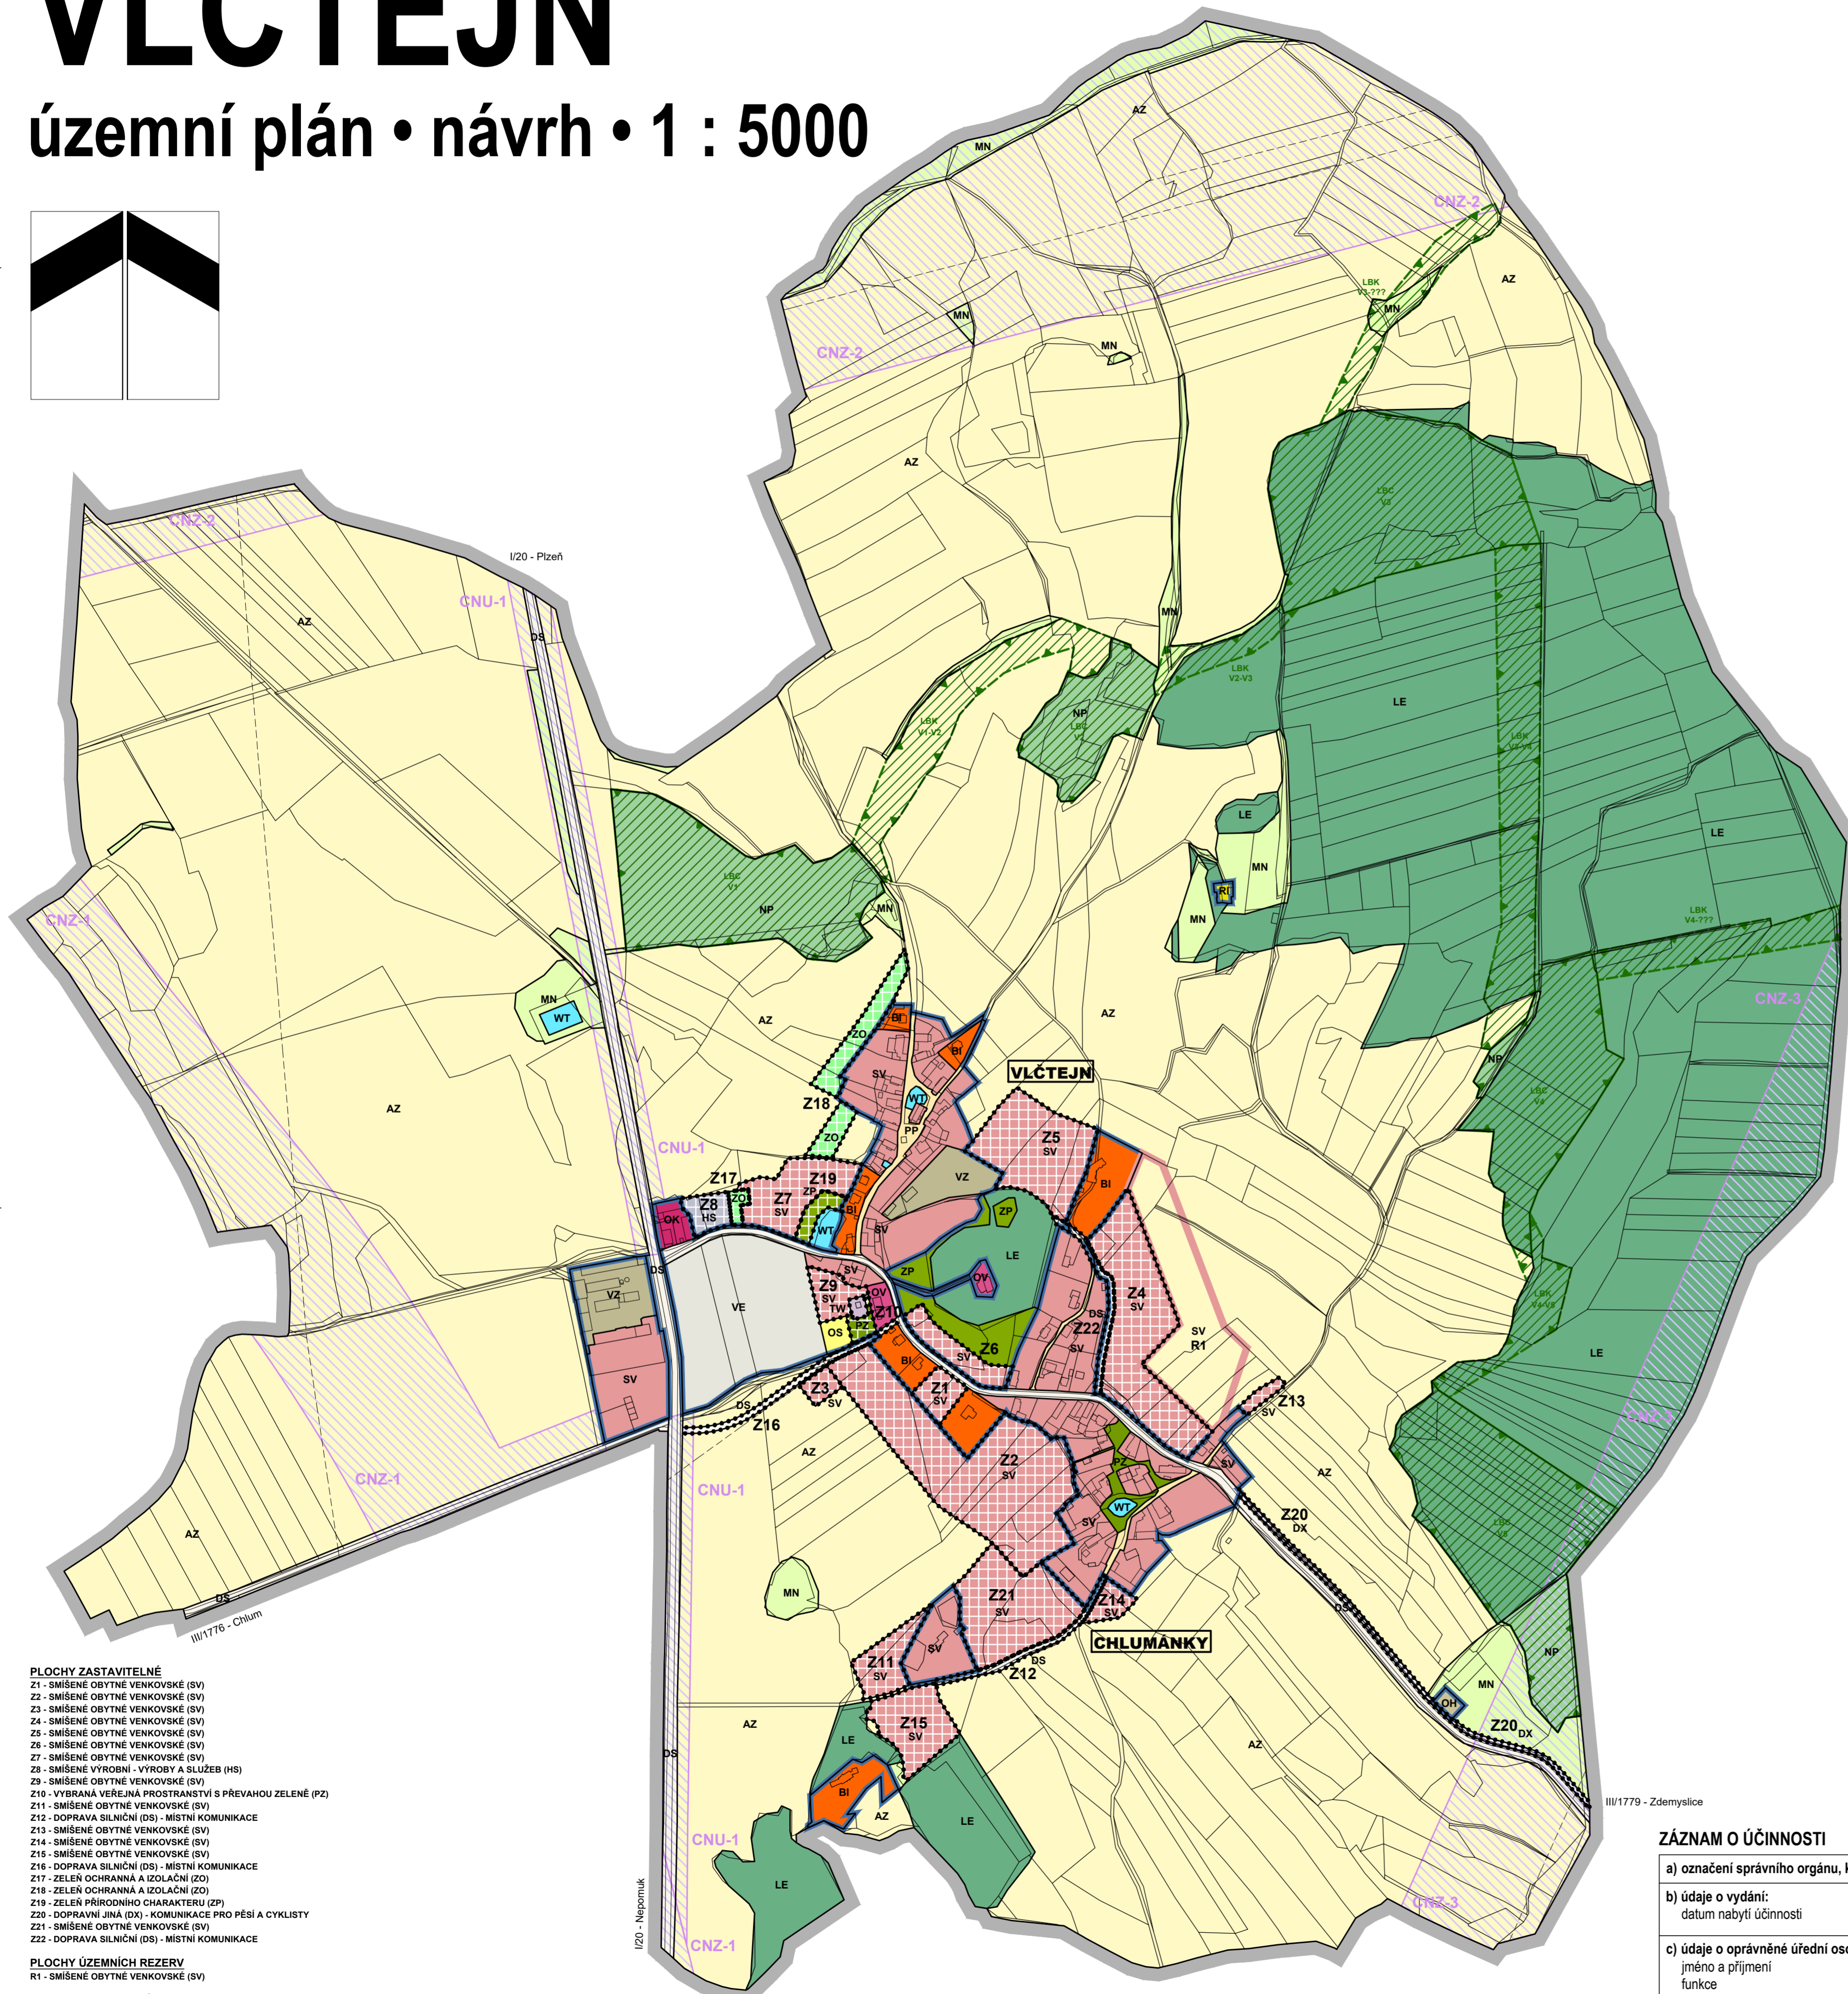


VLČTEJN

územní plán • návrh • 1 : 5000

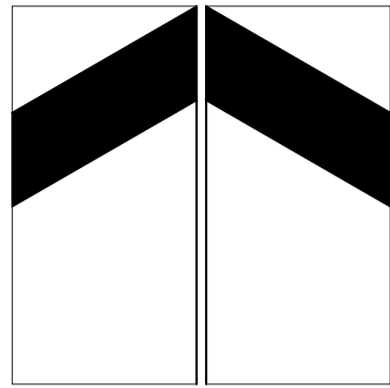

LEGENDA:

- HRANICE ŘEŠENÉHO ÚZEMÍ
- HRANICE ZASTAVĚNÉHO ÚZEMÍ K 09/2020
- HRANICE ZASTAVITELNÝCH PLOCH
- ÚZEMNÍ REZERVA

PŘEKRYVNÁ ZNAČENÍ

- KORIDOR VYMEZENÝ NAD PLOCHAMI RZV Z NADŘÁZENÉ DOKUMENTACE
- KORIDOR VYMEZENÝ NAD PLOCHAMI RZV ÚZEMNÍM PLÁNEM

ÚZEMNÍ SYSTÉM EKOLOGICKÉ STABILITY

- LOKÁLNÍ BIOCENTRUM
- LOKÁLNÍ BIOKORIDOR

PLOCHY S ROZDÍLNÝM ZPŮSOBEM VYUŽITÍ (RZV)

- | | | | | |
|--|------|--|----------------|--|
| | stav | | územní rezerva | HRANICE PLOCH S ROZDÍLNÝM ZPŮSOBEM VYUŽITÍ (RZV) |
| | | | | BYDLENÍ INDIVIDUÁLNÍ |
| | | | | REKREACE INDIVIDUÁLNÍ |
| | | | | OBČANSKÉ VYBAVENÍ VEŘEJNÉ |
| | | | | OBČANSKÉ VYBAVENÍ KOMERČNÍ |
| | | | | OBČANSKÉ VYBAVENÍ - SPORT |
| | | | | OBČANSKÉ VYBAVENÍ - HRBITOVY |
| | | | | VYBRANÁ VEŘEJNÁ PROSTRANSTVÍ S PŘEVAHOU ZPEVNĚNÝCH PLOCH |
| | | | | VYBRANÁ VEŘEJNÁ PROSTRANSTVÍ S PŘEVAHOU ZELENĚ |
| | | | | ZELEŇ OCHRANNÁ A IZOLAČNÍ |
| | | | | ZELEŇ PŘÍRODNÍHO CHARAKTERU |
| | | | | SMÍŠENÉ OBYTNÉ VENKOVSKÉ |
| | | | | DOPRAVA SILNIČNÍ |
| | | | | DOPRAVA JINÁ - KOMUNIKACE PRO PĚŠÍ A CYKLISTY |
| | | | | TECHNICKÁ INFRASTRUKTURA - VODNÍ HOSPODÁŘSTVÍ |
| | | | | VÝROBA ZEMĚDĚLSKÁ A LESNICKÁ |
| | | | | VÝROBA ENERGIE Z OBNOVITELNÝCH ZDROJŮ |
| | | | | SMÍŠENÉ VÝROBNÍ - VÝROBY A SLUŽEB |
| | | | | VODNÍ A VODOHOSPODÁŘSKÉ - VODNÍ PLOCHY A TOKY |
| | | | | ZEMĚDĚLSKÉ |
| | | | | LESNÍ |
| | | | | PŘÍRODNÍ |
| | | | | SMÍŠENÉ NEZASTAVĚNÉHO ÚZEMÍ |

PLOCHY ZASTAVITELNÉ

- Z1 - SMÍŠENÉ OBYTNÉ VENKOVSKÉ (SV)
- Z2 - SMÍŠENÉ OBYTNÉ VENKOVSKÉ (SV)
- Z3 - SMÍŠENÉ OBYTNÉ VENKOVSKÉ (SV)
- Z4 - SMÍŠENÉ OBYTNÉ VENKOVSKÉ (SV)
- Z5 - SMÍŠENÉ OBYTNÉ VENKOVSKÉ (SV)
- Z6 - SMÍŠENÉ OBYTNÉ VENKOVSKÉ (SV)
- Z7 - SMÍŠENÉ OBYTNÉ VENKOVSKÉ (SV)
- Z8 - SMÍŠENÉ VÝROBNÍ - VÝROBY A SLUŽEB (HS)
- Z9 - SMÍŠENÉ OBYTNÉ VENKOVSKÉ (SV)
- Z10 - VYBRANÁ VEŘEJNÁ PROSTRANSTVÍ S PŘEVAHOU ZELENĚ (PZ)
- Z11 - SMÍŠENÉ OBYTNÉ VENKOVSKÉ (SV)
- Z12 - DOPRAVA SILNIČNÍ (DS) - MÍSTNÍ KOMUNIKACE
- Z13 - SMÍŠENÉ OBYTNÉ VENKOVSKÉ (SV)
- Z14 - SMÍŠENÉ OBYTNÉ VENKOVSKÉ (SV)
- Z15 - SMÍŠENÉ OBYTNÉ VENKOVSKÉ (SV)
- Z16 - DOPRAVA SILNIČNÍ (DS) - MÍSTNÍ KOMUNIKACE
- Z17 - ZELENĚ OCHRANNÁ A IZOLAČNÍ (ZO)
- Z18 - ZELENĚ PŘÍRODNÍHO CHARAKTERU (ZP)
- Z19 - ZELENĚ OCHRANNÁ A IZOLAČNÍ (ZO)
- Z20 - DOPRAVNÍ JINÁ (DX) - KOMUNIKACE PRO PĚŠÍ A CYKLISTY
- Z21 - SMÍŠENÉ OBYTNÉ VENKOVSKÉ (SV)
- Z22 - DOPRAVA SILNIČNÍ (DS) - MÍSTNÍ KOMUNIKACE

PLOCHY ÚZEMNÍCH REZERV

- R1 - SMÍŠENÉ OBYTNÉ VENKOVSKÉ (SV)

KORIDORY DOPRAVNÍ INFRASTRUKTURY

- CNZ-1 - KORIDOR PŘELOŽKY SILNICE I/20
- CNU-1 - STOUPAKCI PRUHY NA SILNICI I/20

KORIDORY TECHNICKÉ INFRASTRUKTURY

- CNZ-2 - KORIDOR DVOUJÍŽŇOVÉHO VEDENÍ ZVNI 400 KV (Kocín - Přelčice - Chrást)
- CNZ-3 - KORIDOR VEDENÍ VVN 110 KV (Rokyčany - Blatice - Nepomuk)

ZÁZNAM O ÚČINNOSTI

a) označení správního orgánu, který územní plán vydal:	Zastupitelstvo Obce Vlčtejn
b) údaje o vydání: datum nabytí účinnosti	
c) údaje o oprávněné úřední osobě pořizovatele: jméno a příjmení funkce podpis a otisk úředního razítka	MÚ Blatice, odbor stavební a dopravní Ing. Anna Mašková vedoucí odboru a oddělení

digitální zpracování: Ing. Tomáš Krivanec, A1atelier, Jiráskovo náměstí 678/33, Plzeň

zpracovatel: Ing. arch. Petr Tauš autorizovaný architekt ČKA 01041		formát	610/841
zpracoval: Ing. arch. Petr Tauš		datum	12/2021
pořizovatel: MÚ BLOVICE, odbor stavební a dopravní		měřítka	1 : 5 000
A • návrh územního plánu b • hlavní výkres - b1 • urbanistická koncepce a koncepce uspořádání krajiny			