


# KOORDINAČNÍ SITUACE 1:400

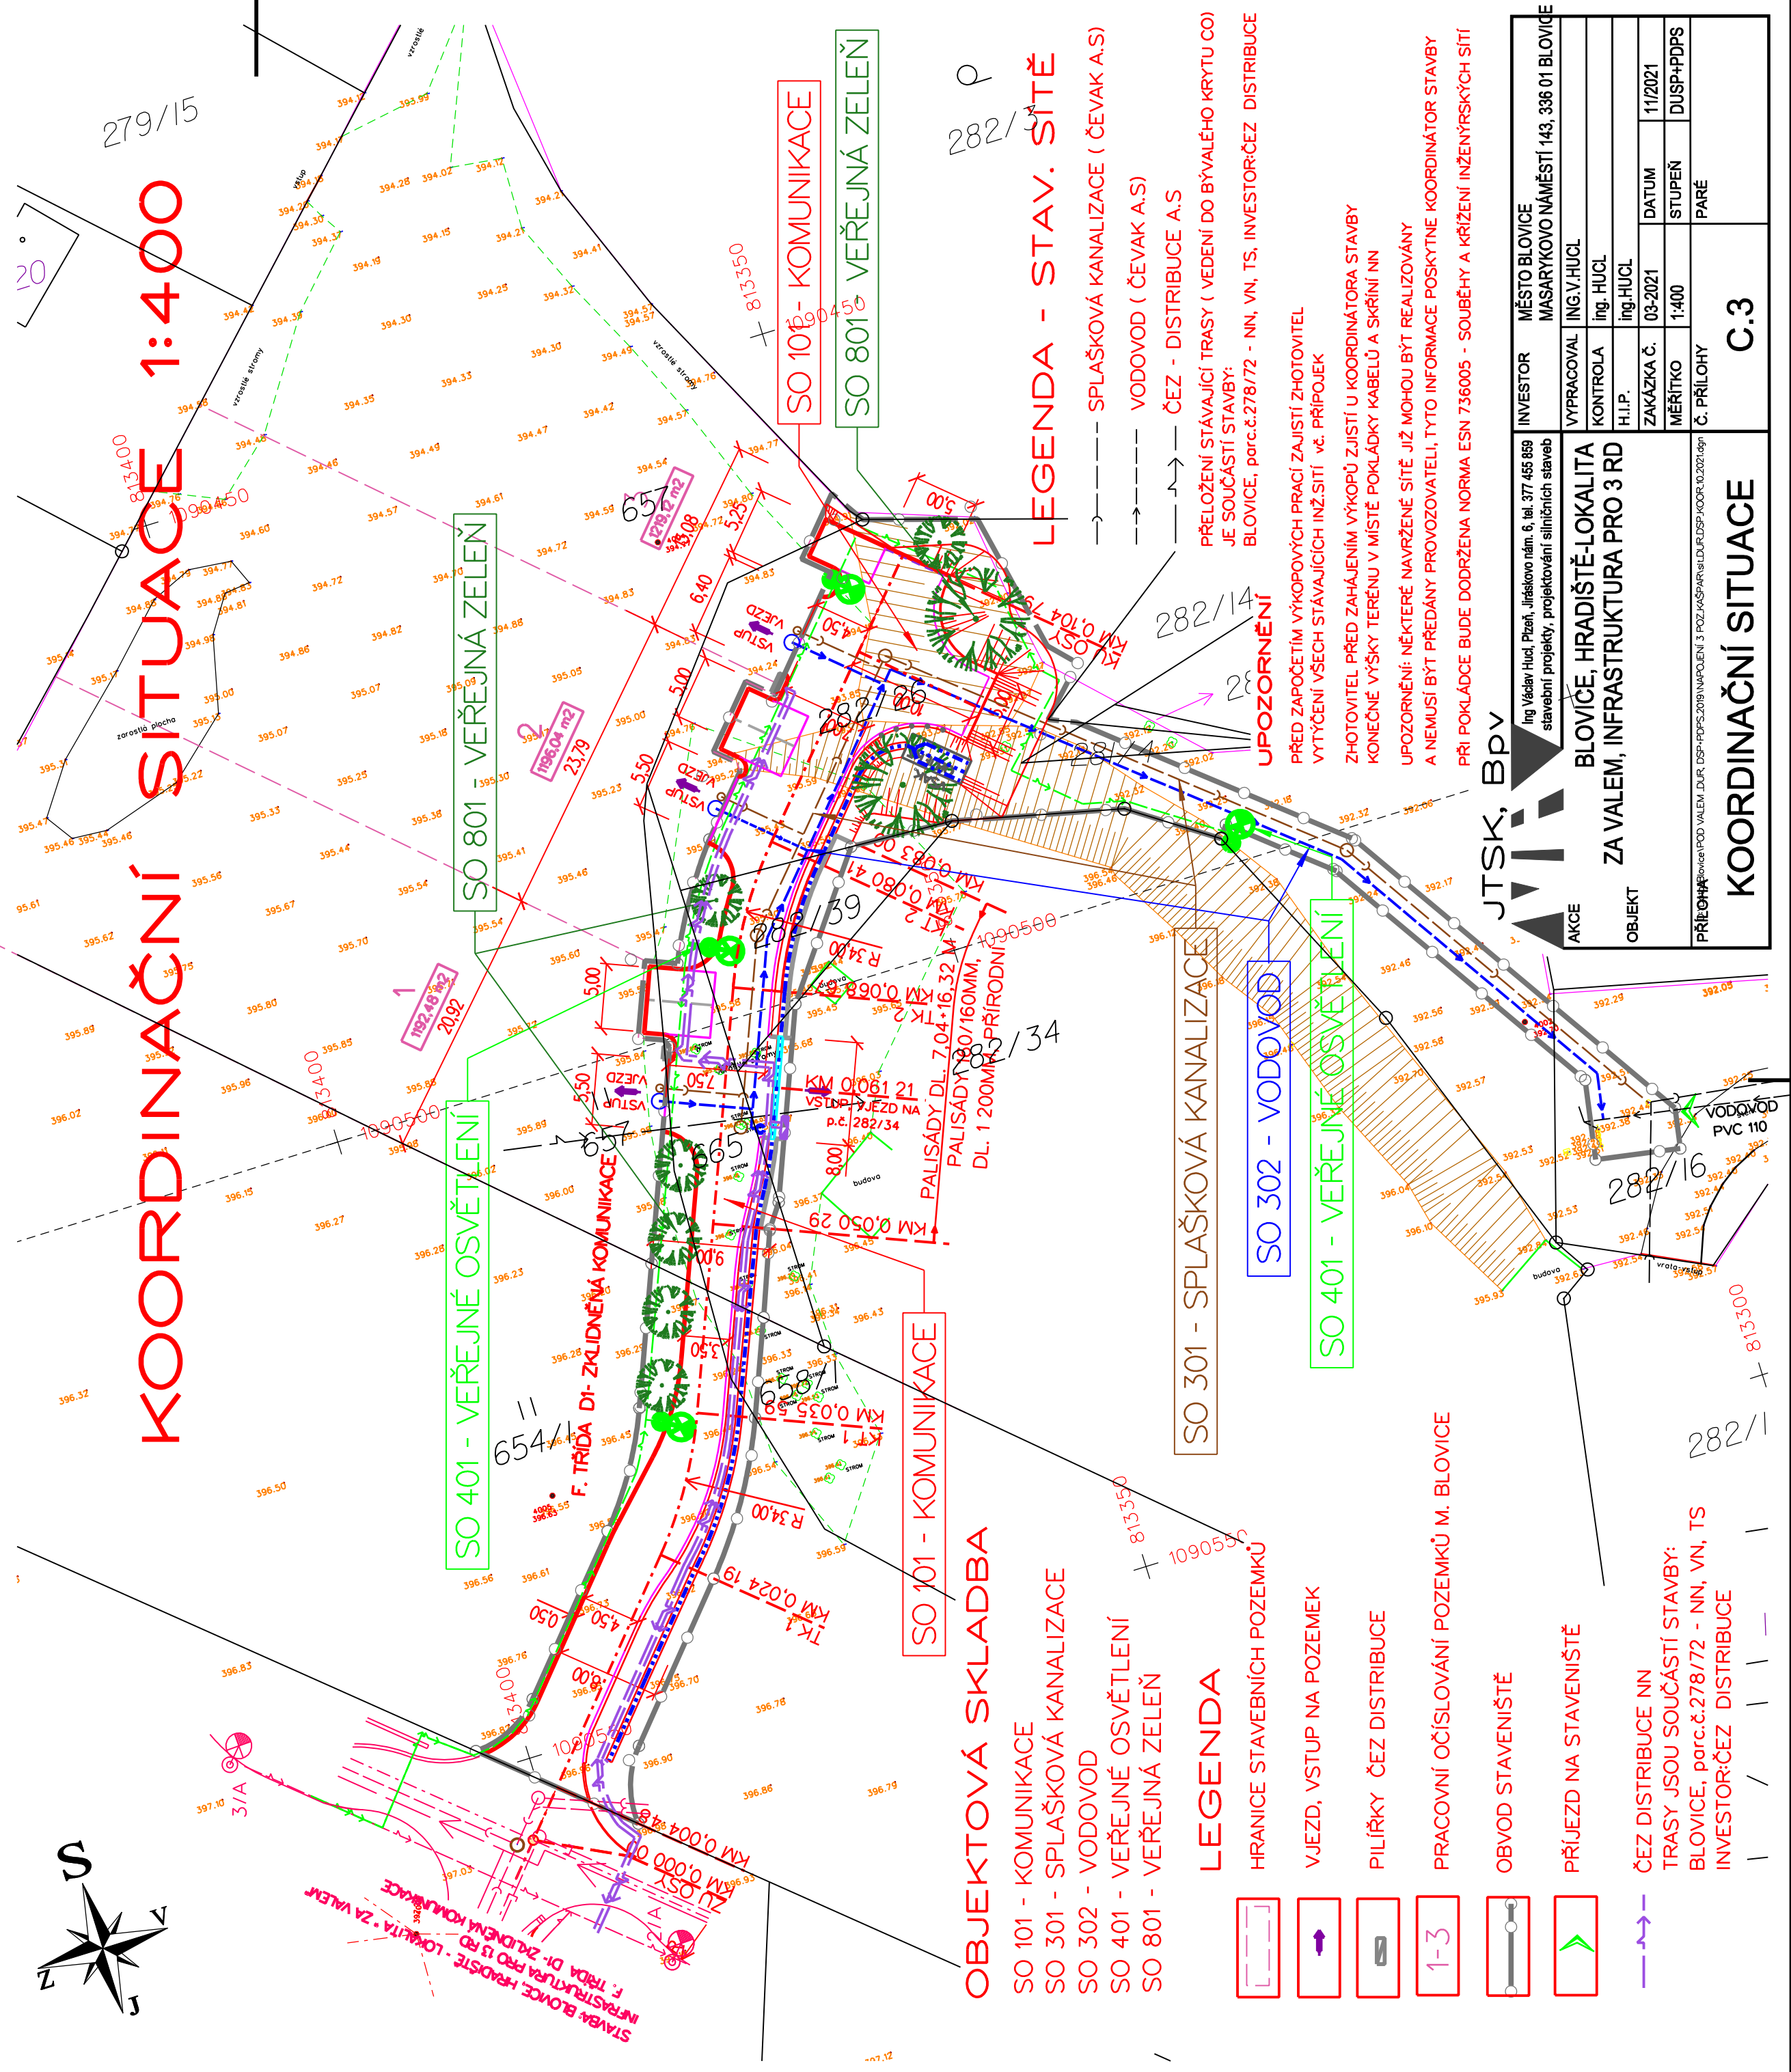

## OBJEKTOVÁ SKLADBA

- SO 101 - KOMUNIKACE
- SO 301 - SPLAŠKOVÁ KANALIZACE
- SO 302 - VODOVOD
- SO 401 - VEŘEJNÉ OSVĚTLENÍ
- SO 801 - VEŘEJNÁ ZELENĚ

## LEGENDA

- HRANICE STAVEBNÍCH POZEMKŮ
- VJEZD, VSTUP NA POZEMEK
- PILÍŘKY ČEZ DISTRIBUCE
- PRACOVNÍ OČÍSLOVÁNÍ POZEMKŮ M. BLOVICE
- OBVOD STAVENISŤE
- PRŮJEZD NA STAVENISŤE
- ČEZ DISTRIBUCE NN
- TRASY JSOU SOUČÁSTÍ STAVBY: BLOVICE, por.c.278/72 - NN, VN, TS
- INVESTOR:ČEZ DISTRIBUCE

## LEGENDA - STAV. SÍŤ

- SPLAŠKOVÁ KANALIZACE ( ČEVAK A.S)
- VODOVOD ( ČEVAK A.S)
- ČEZ - DISTRIBUCE A.S

PŘELOŽENÍ STÁVAJÍCÍ TRASY ( VEDENÍ DO BÝVALÉHO KRYTU CO) JE SOUČÁSTÍ STAVBY: BLOVICE, por.c.278/72 - NN, VN, TS, INVESTOR:ČEZ DISTRIBUCE

## UPOZORNĚNÍ

PŘED ZAPOČETÍM VÝKOPOVÝCH PRACÍ ZAJISTÍ ZHOTOVITEL VYTÝČENÍ VSECH STÁVAJÍCÍCH INŽ.SÍTÍ vč. PŘÍPOJEK ZHOTOVITEL PŘED ZAHÁJENÍM VÝKOPŮ ZJISTÍ U KOORDINÁTORA STAVBY KONEČNÉ VÝŠKY TERÉNU V MÍSTĚ POKLÁDKY KABELŮ A SKŘÍNÍ NN UPOZORNĚNÍ: NĚKTERÉ NAVRŽENÉ SÍTĚ JIŽ MOHOU BÝT REALIZOVÁNY A NEMUSÍ BÝT PŘEDÁNY PROVOZOVATELI, TYTO INFORMACE POSKYTNĚ KOORDINÁTOR STAVBY PŘI POKLÁDCE BUDE DODRŽENA NORMA ESN 736005 - SOUBĚHY A KŘÍŽENÍ INŽENÝRSKÝCH SÍTÍ

JTSK, BPV

|                     |                                                   |                                               |
|---------------------|---------------------------------------------------|-----------------------------------------------|
| AKCE                | MĚSTO BLOVICE                                     |                                               |
|                     | MASARYKOVO NÁMĚSTÍ 143, 338 01 BLOVICE            |                                               |
|                     | INVESTOR                                          | Ing. Věra Hladíková, nám. 6, tel. 377 455 889 |
|                     | stavební projekty, projektování silničních staveb |                                               |
| OBJEKT              | BLOVICE, HRADIŠTĚ-LOKALITA                        |                                               |
|                     | ZA VALEM, INFRASTRUKTURA PRO 3 RD                 |                                               |
|                     | VYPRACOVAL                                        | Ing. V. HUCI                                  |
|                     | KONTROLA                                          | Ing. H. HUCI                                  |
| PRÍLOHA             | H.I.P.                                            | Ing. H. HUCI                                  |
|                     | ZAKÁZKA Č.                                        | 03-2021                                       |
|                     | DATUM                                             | 11/2021                                       |
|                     | MĚŘÍTKO                                           | 1:400                                         |
| Č. PŘÍLOHY          | STUPEŇ                                            | DUSP+PDS                                      |
|                     | PARÉ                                              |                                               |
| KOORDINAČNÍ SITUACE |                                                   | C.3                                           |